


Nord
1:100

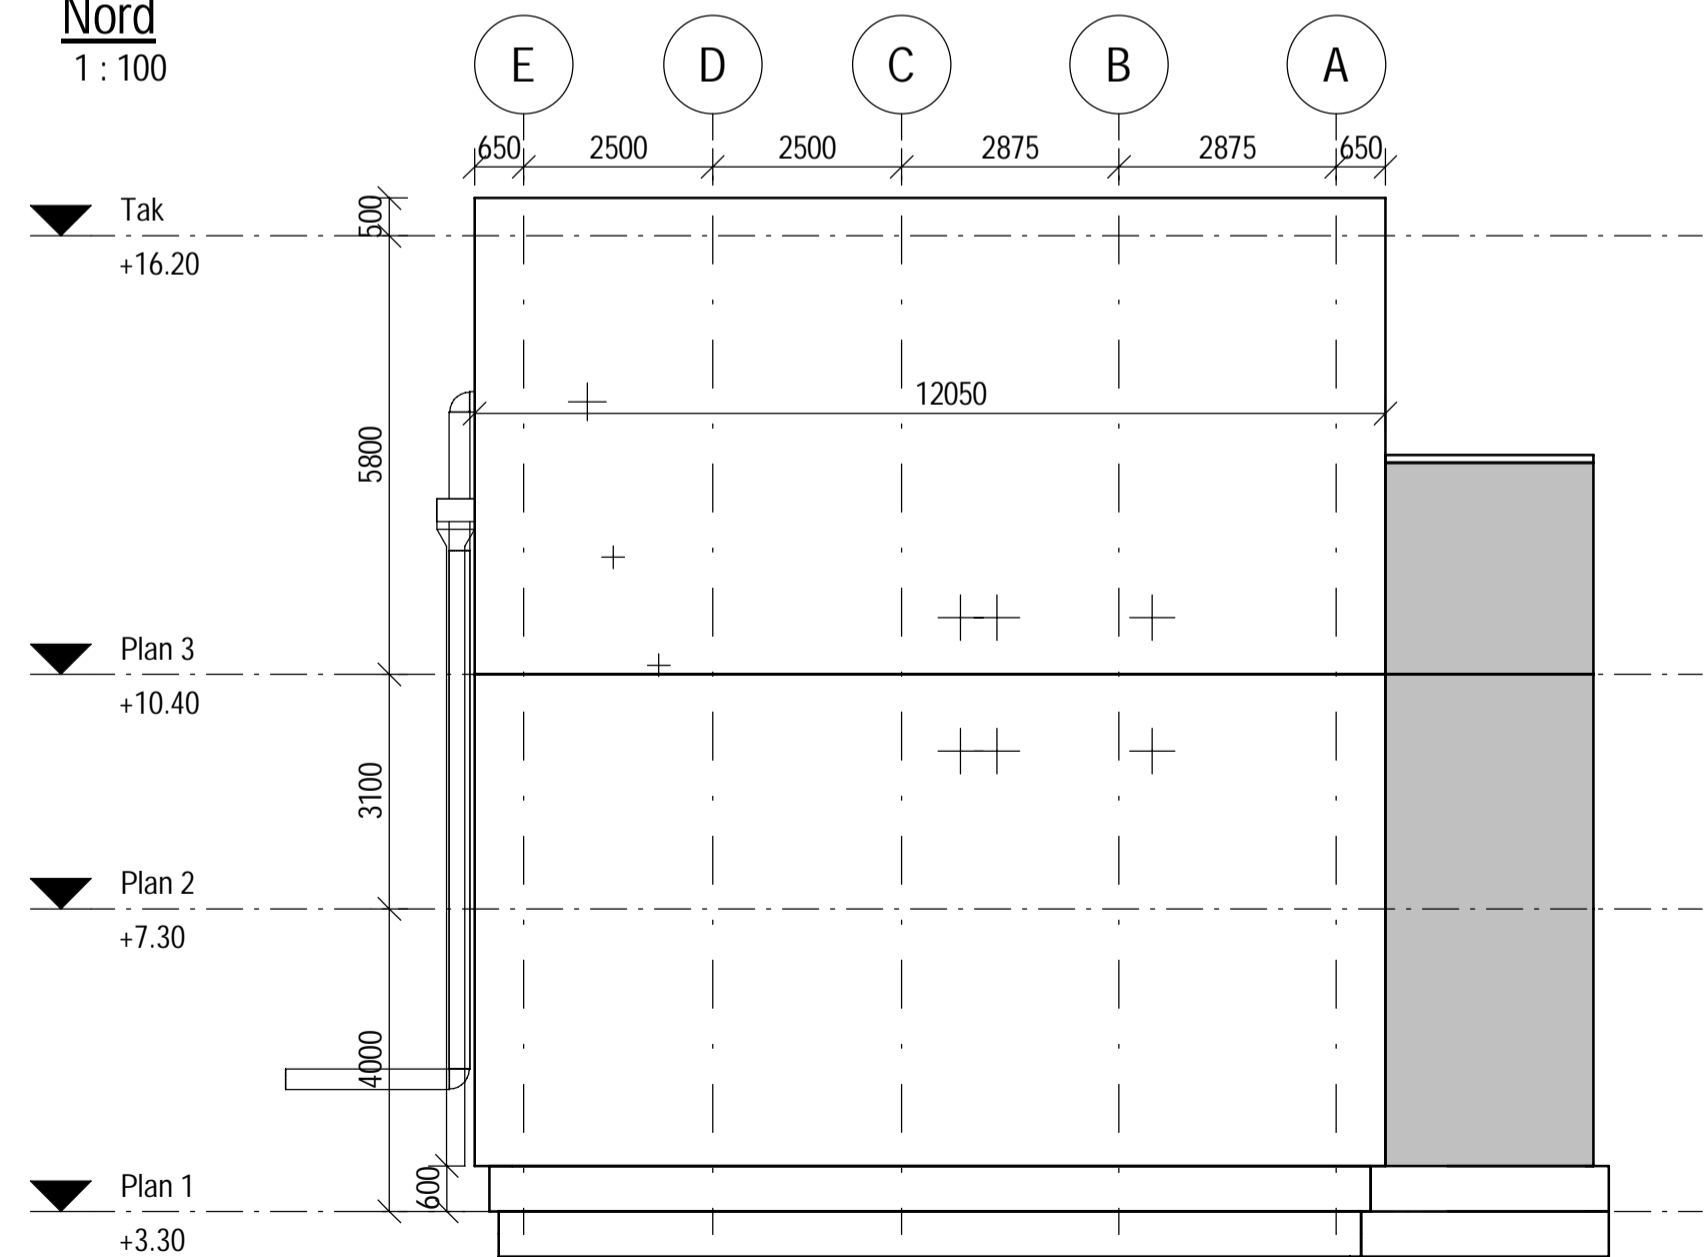

Øst
1:100

BETONG OG STÅLKONSTRUKSJONER

BETONGKVALITET	B35	BESTANDIGHETSKLASSE	M45
KLORIDINNHOLDSKLASSE	CL 0,40	ARMERINGSKVALITET	B500NC
UTFØRELSEKONTROLL	NORMAL	OVERDEKNING	40+/-10
EKSPONERINGSKLASSE	XS1		
PROSJEKTKRAV	-	STÅLKVALITET	S355

Tegningstittel: FASADER	Tegningsstatus: ANBUD
Dokumentnummer:	10218478 -B -B-400 -B -00

HENVISNINGER:

FUNDAMENTPLAN: B-210
 PLAN DEKKE OVER 1. ETG: B-220
 PLAN DEKKE OVER 2. ETG: B-230
 PLAN DEKKE OVER 3. ETG: B-240
 PLAN 3. ETG: B-241
 SNITT: B-410

00	TILBUDSTEGNING	NOCHKR	NOAUAR	25.08.2020
Rev	Endring	Utf.	Kontr.	Dato
Oppdragsgiver	STATSBYGG NORD		Utført av	Kontr. av
			NOCHKR	NOAUAR
Tittel	VANNTÅRN KRAKNES		Dato	Ansvarlig
			18.08.2020	NOHAAA
			Målestokk	1:50
			Format	A2
			Sweco oppdragsnr.	10218478
			Sweco oppdragsleder	HALLVARD AASE
			Tegningsstatus	ANBUD
Fagdisiplin	Tegningsnummer (bygg-et-fag-syst-type-løpenr)		Status	Rev.
B	B-400		B	00