


Nr.	Revisjoner	Sig.

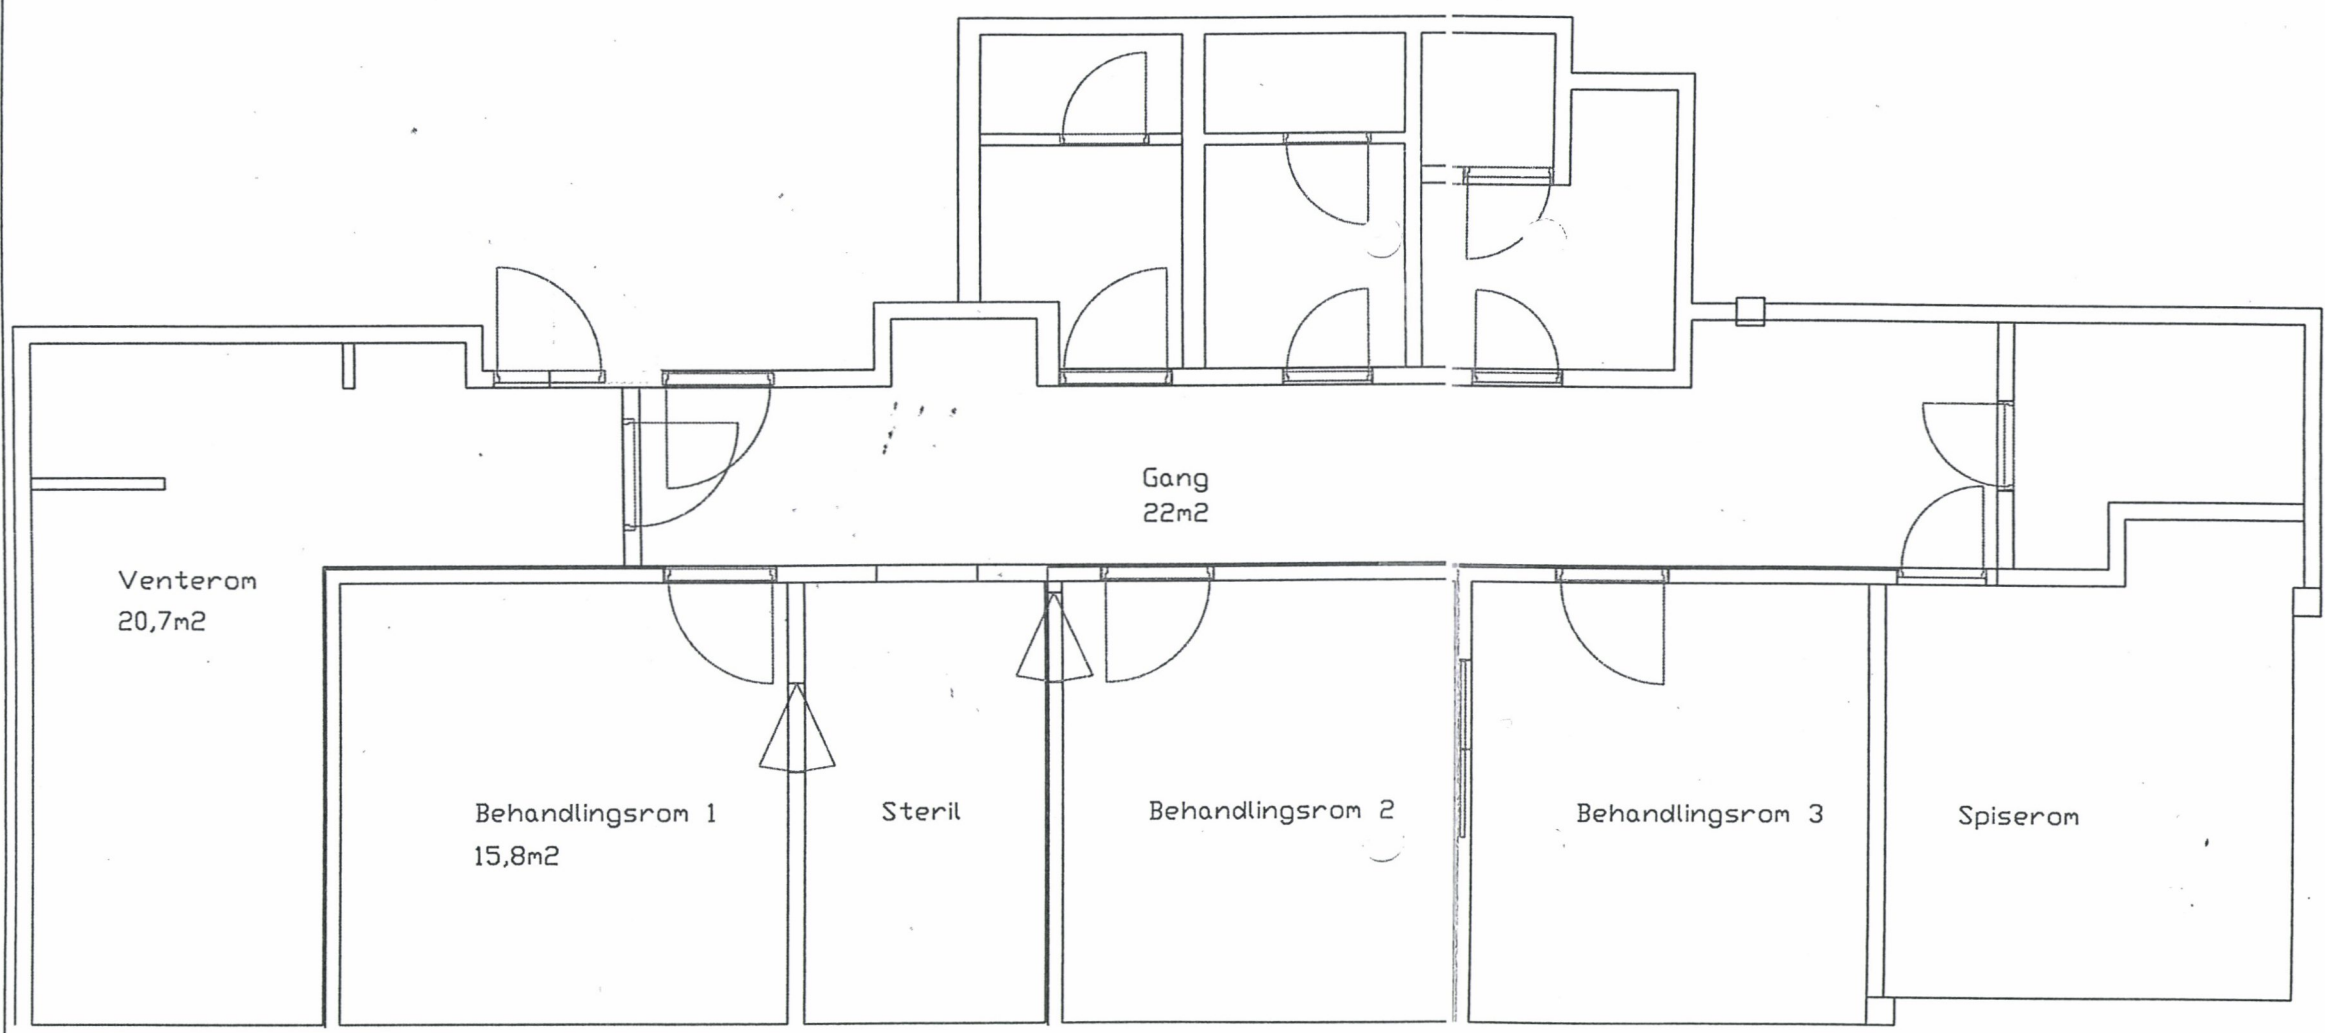

Prosjekt
*
*

TILTAKSHAVER
*
*

TOTALENTREPRENØR
Pros
CHRISTIE
CHRISTIE & OPSAHL AS
Sofus Jørgensens v 5 6415 MOLDE
TLF: 71 20 31 00 / FAX: 71 20 31 01

Tegningen inneholder
Skisse
Tannklinikk Sjøholt

Data : 22.11.07	M&I : *	Tegn nr
Tegnet : KI	Kontr : *	*