



systemvegg 1 1:50

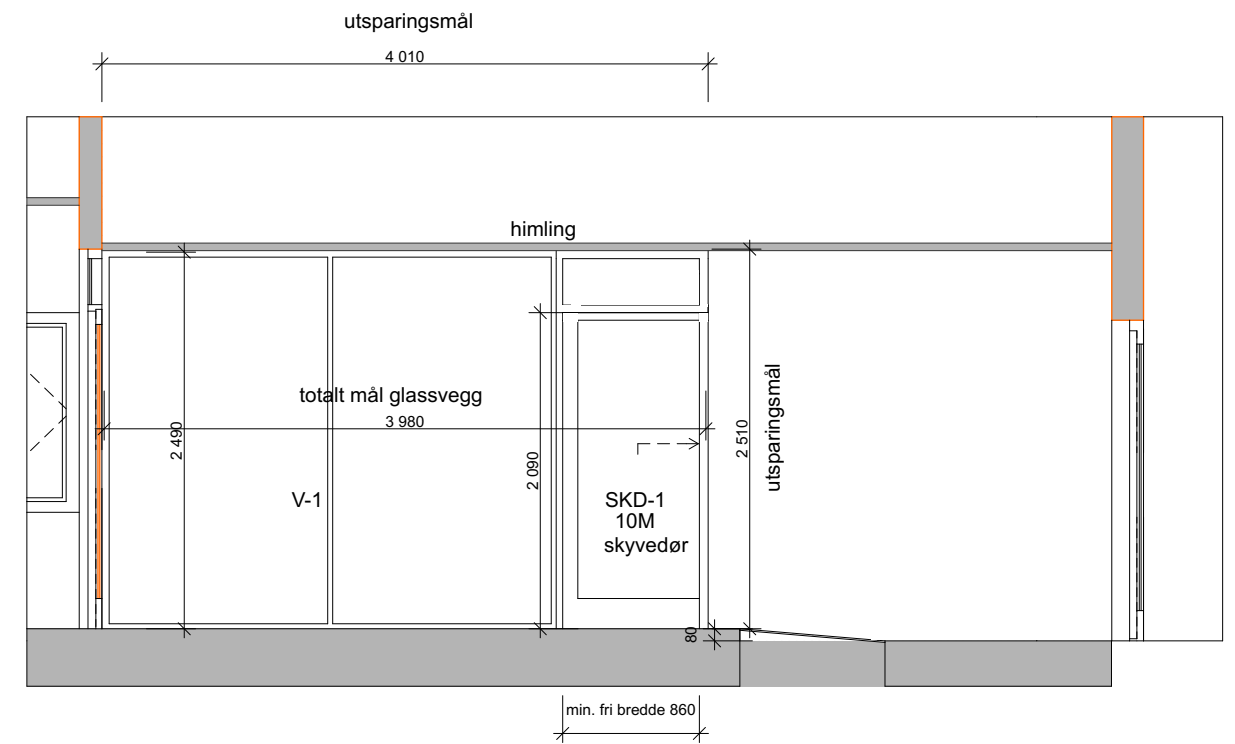

systemvegg 2 1:50

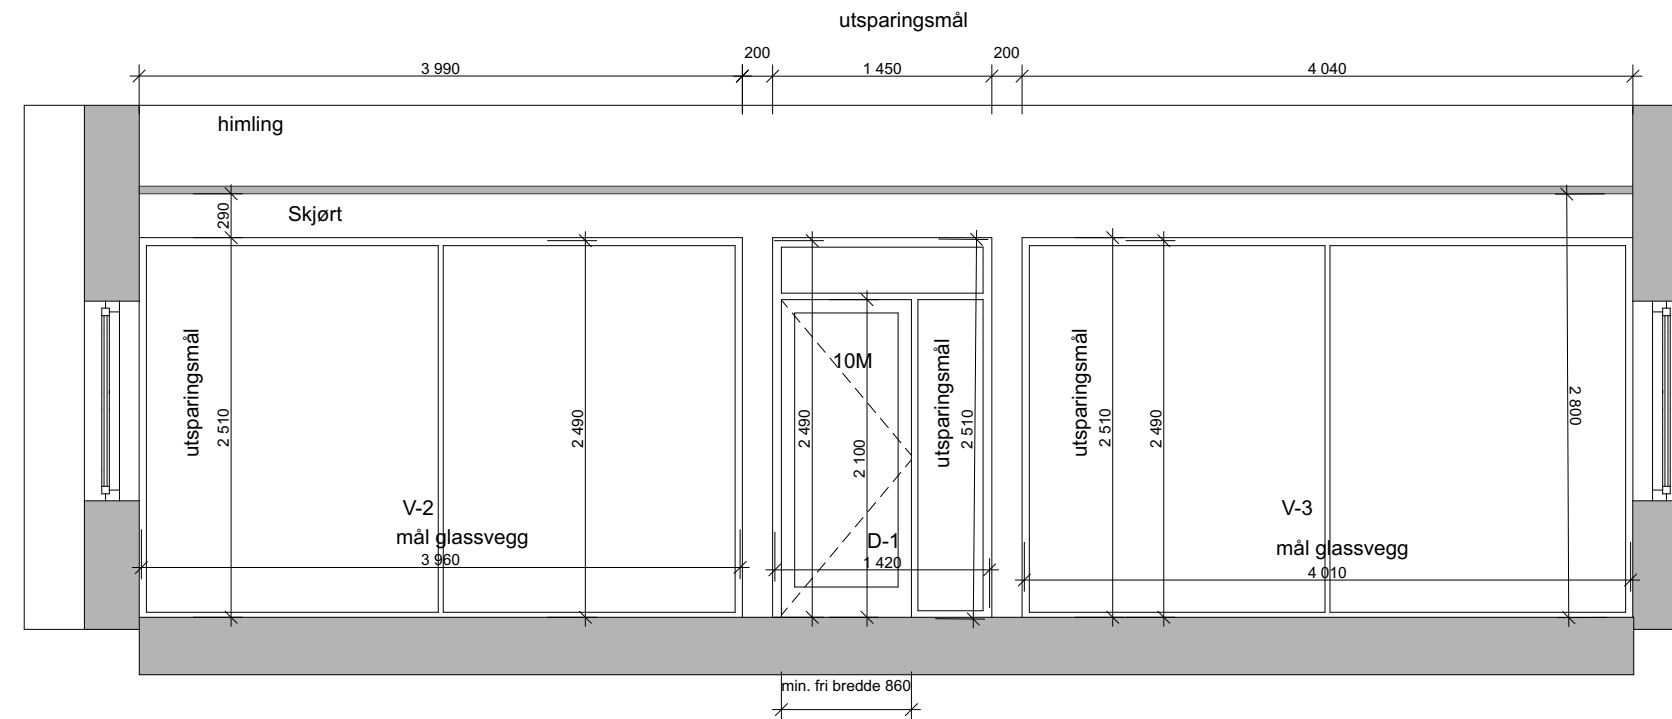

systemvegg 3 1:50

- Karmen i svartmalt tre
- Alt glass i glassfelt og dører skal være smartglass som kan dimmes til ugjennomsiktig glass. (Glasset kan endres fra klart glass til frostet glass elektrisk)
- Det nyttes eiketerskler med avfasinger (HC-terskel).

**NB! Alle glassmål må tas på stedet.
Det tas utgangspunkt i at vi har 2500 himlingshøyde i Gang,
hvis ikke må høyde glassfelt justeres tilsvarende**

Tiltakshaver: Statsbygg	Prosjektnr.: 6317	Fase: Anbud	Dato: 12.10.20	Mål: 1:50 / A3
Tittel: Kystverket - Ny aksjonsentral	Tegningsnr.: A61-001	Type tegning: Skjema systemvegger	