PLANTEGNING

1:50

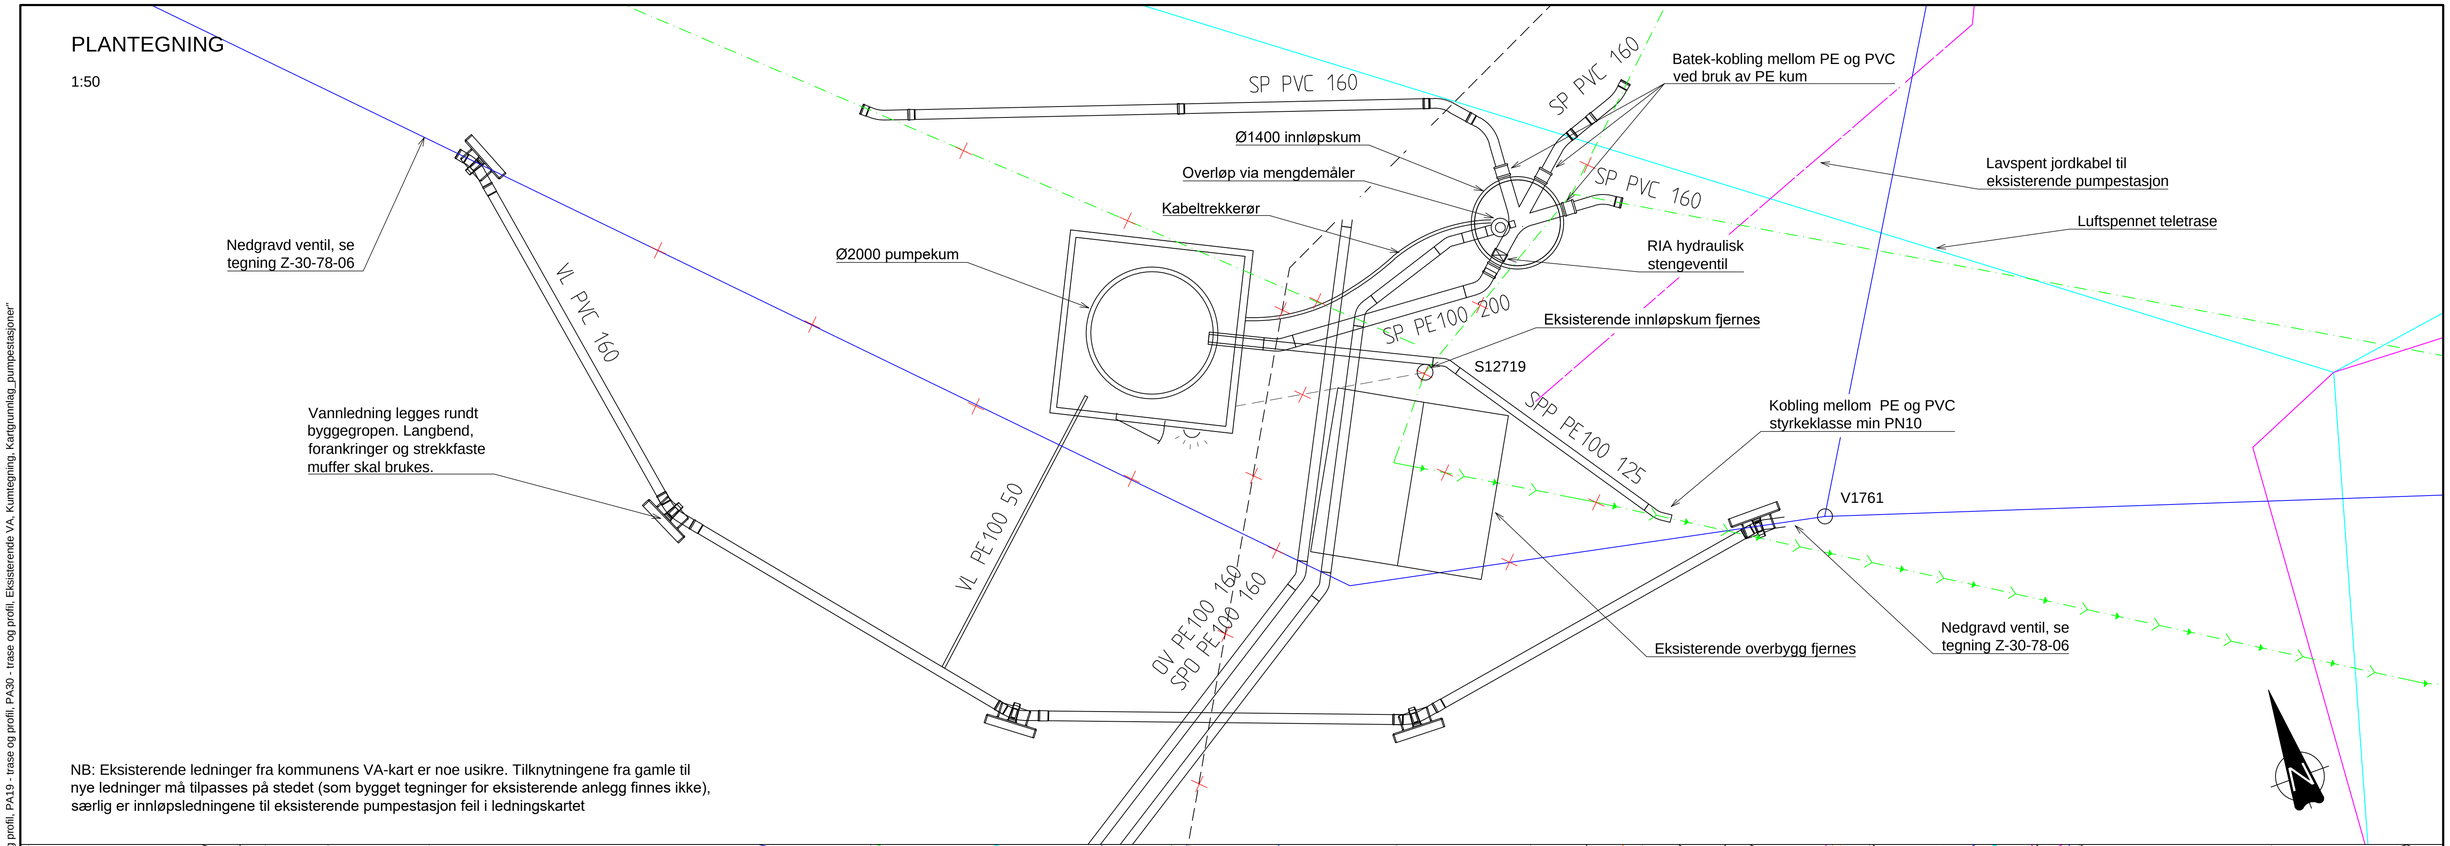

NB: Eksisterende ledninger fra kommunens VA-kart er noe usikre. Tilknytningene fra gamle til nye ledninger må tilpasses på stedet (som bygget tegninger for eksisterende anlegg finnes ikke), særlig er innløpsledningene til eksisterende pumpestasjon feil i ledningskartet

PLANTEGNING

1:200

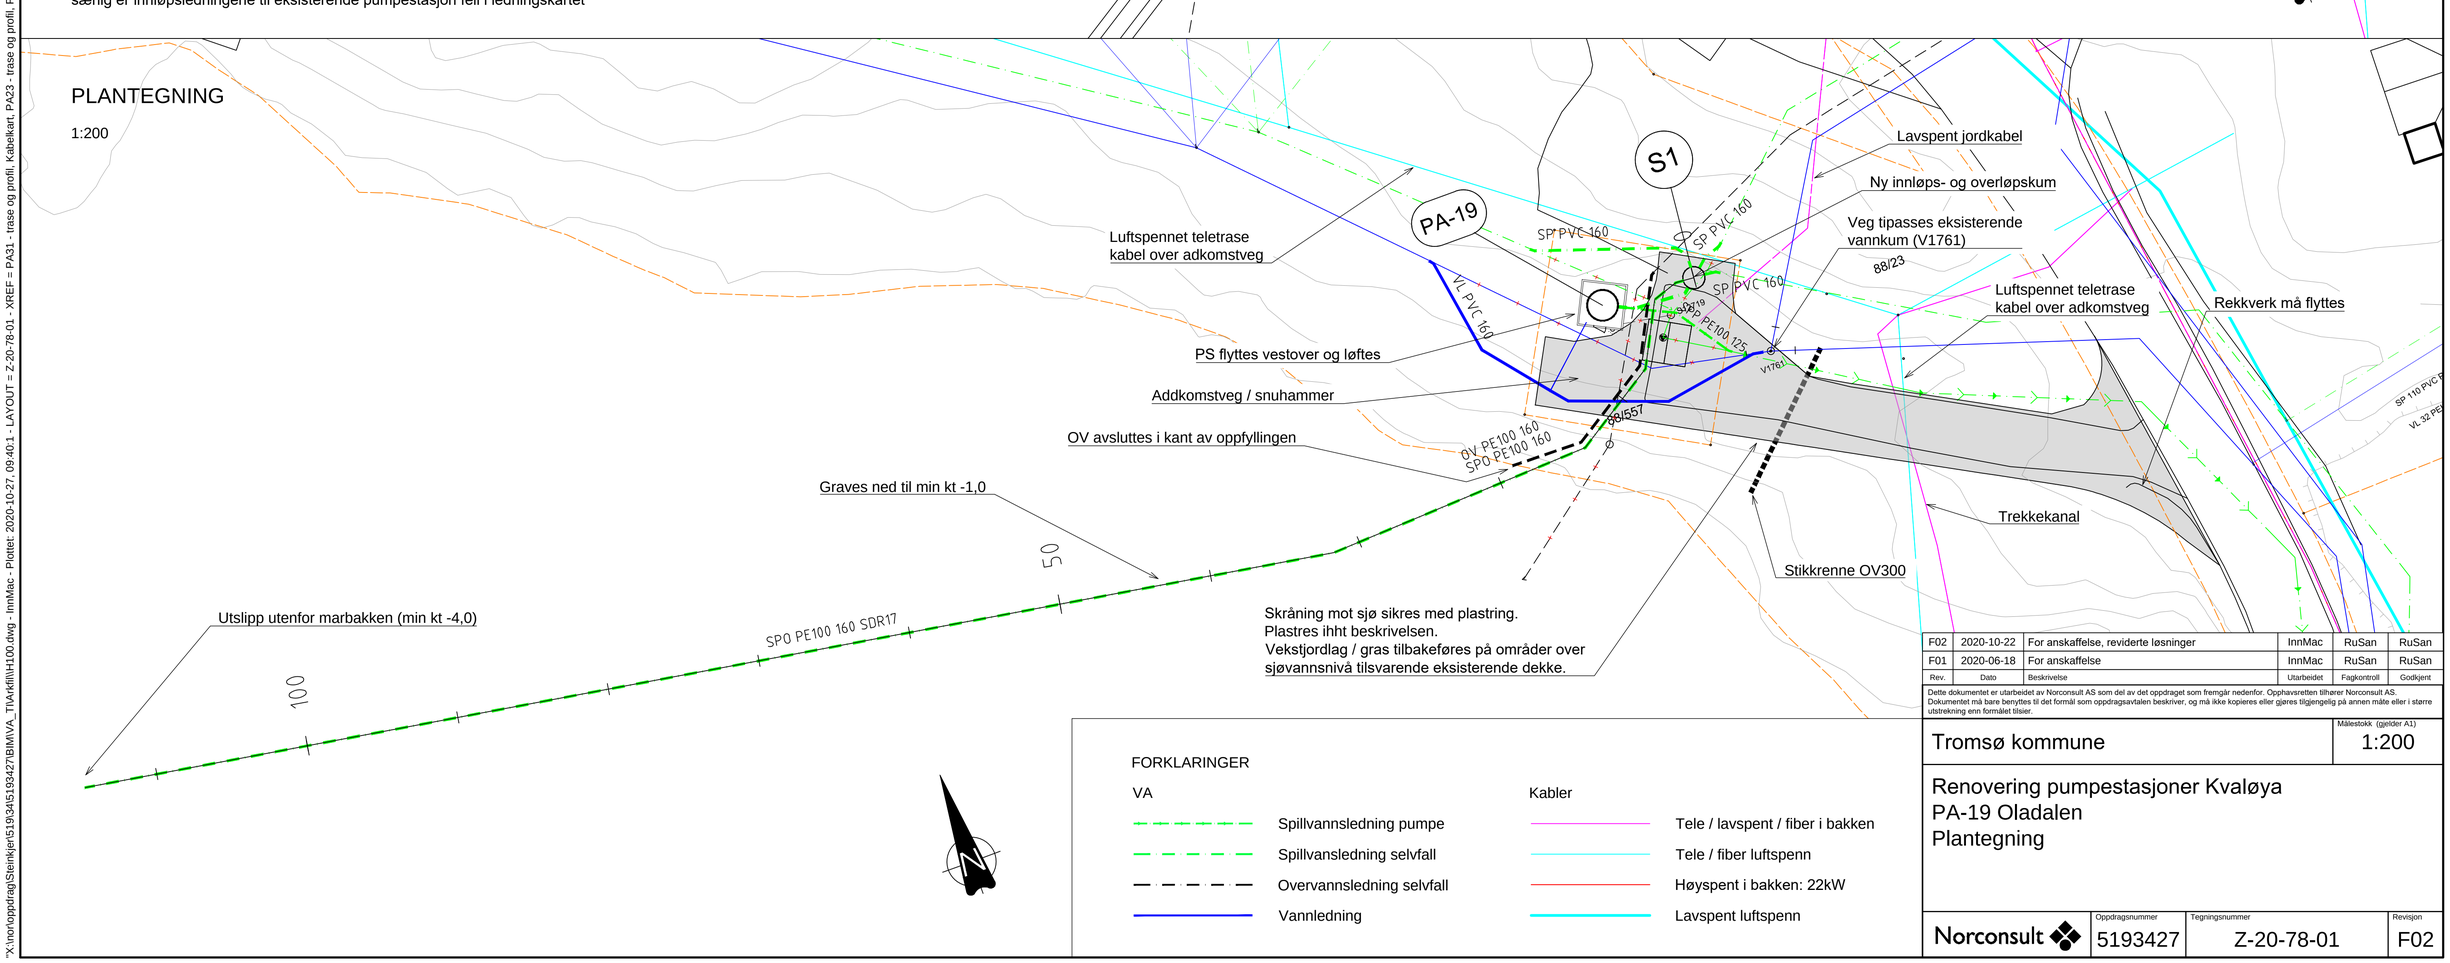

FORKLARINGER

VA		Kabler	
Spillvannsledning pumpe		Tele / lavspent / fiber i bakken	
Spillvansledning selvfall		Tele / fiber luftspenn	
Overvannsledning selvfall		Høyspent i bakken: 22kW	
Vannledning		Lavspent luftspenn	

Rev.	Dato	Beskrivelse	Utarbeidet	Fagkontroll	Godkjent
F02	2020-10-22	For anskaffelse, reviderte løsninger	InnMac	RuSan	RuSan
F01	2020-06-18	For anskaffelse	InnMac	RuSan	RuSan

Dette dokumentet er utarbeidet av Norconsult AS som del av det oppdraget som fremgår nedenfor. Opphavsretten tilhører Norconsult AS. Dokumentet må bare benyttes til det formål som oppdragsavtalen beskriver, og må ikke kopieres eller gjøres tilgjengelig på annen måte eller i større utstrekning enn formålet tilsier.

Tromsø kommune

Målestokk (gjelder A1): 1:200

Renovering pumpestasjoner Kvaløya
PA-19 Oladalen
Plantegning

Norconsult

Oppdragsnummer	Tegningsnummer	Revisjon
5193427	Z-20-78-01	F02

"X:\nor\oppdrag\Steinkjer\519\345193427\BIM\VA_TIA\#dll\H100.dwg - InnMac - Plottet: 2020-10-27, 09:40:1 - LAYOUT = Z-20-78-01 - XREF = PA31 - trase og profil, Kabelkart, PA23 - trase og profil, PA19 - trase og profil, Eksisterende VA, Kumtegning, Kartgrunnlag_pumpestasjoner"