
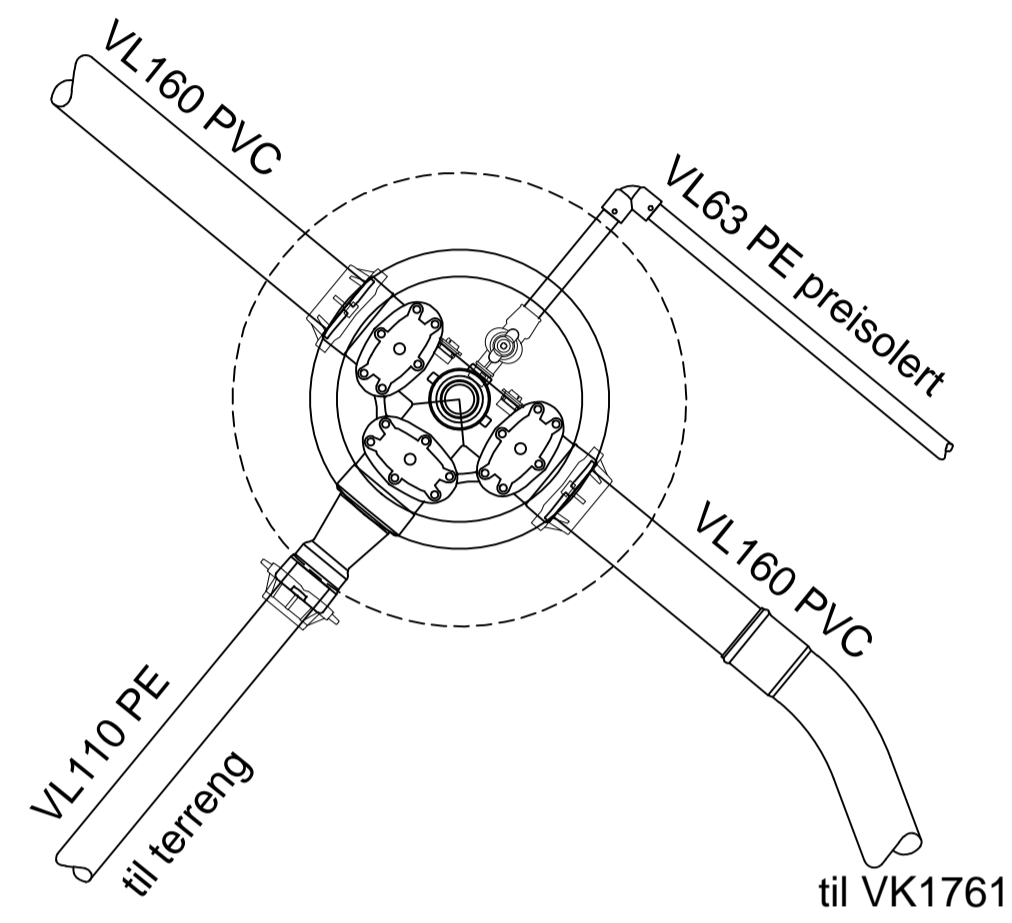


Nedgravde ventiler

1:20


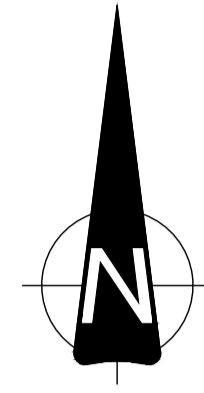


ARMATURLISTE:

- 1 stk Baio combi E2 ventil m/ DN80 brannuttak og 2 stk ZAK46 utganger
- 2 stk Baio strekkfast sikring for DN160mm PVC- rør + tilhørende pakninger
- 1 stk Baio strekkfast sikring for DN110mm PE-rør + tilhørende pakninger
- 1 stk Baio reduksjonsmuffe DN150/100
- 2 stk Blindplugg ZAK46
- 1 stk Baio spissende endekappe DN80 med ZAK46
- 1 stk ZAK46 DN63mm bakkekran
- 4 stk teleskopisk spindelforlenger
- 1 stk DN800 betongring m/avlastningsplate
- 1 stk flytende ramme m/ stj lokk

Nedgravde ventiler v/eks kum VK1761

1:20

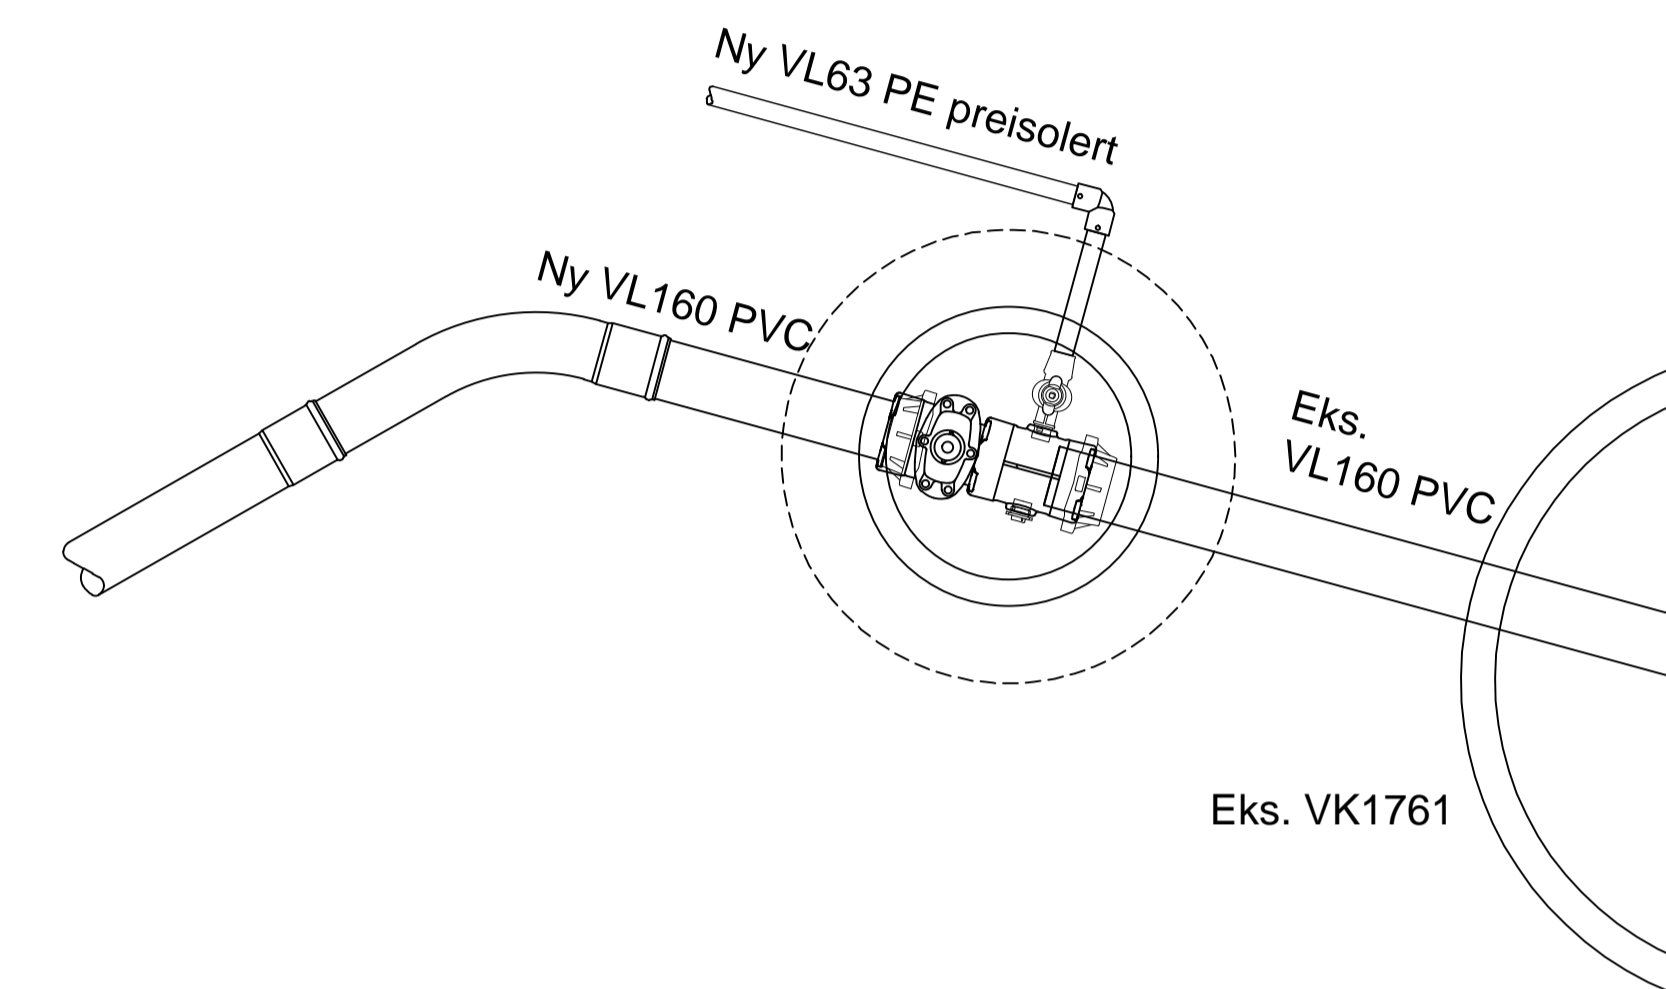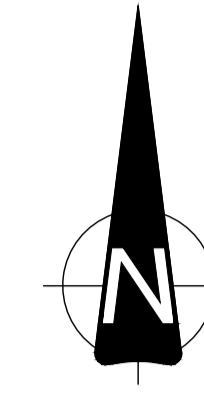

ARMATURLISTE:

- 2 stk Baio strekkfast sikring for DN160mm PVC-rør + tilhørende pakninger
- 1 stk Baio DN150mm anboringsmuffe m ZAK46 uttak
- 1 stk Baio DN150mm muffe/spissende sluseventil
- 1 stk Blindplugg ZAK46
- 1 stk ZAK46 DN63mm bakkekran
- 1 stk teleskopisk spindelforlenger
- 1 stk DN800 betongring m/avlastningsplate
- Justeringsringer
- 1 stk flytende ramme m/ stj. lokk

F02	2020-10-22	For anskaffelse, reviderte løsninger	TeOks	RuSan	RuSan
F01	2020-09-18	For anskaffelse	TeOks	RuSan	RuSan
Rev.	Dato	Beskrivelse	Utarbeidet	Fagkontroll	Godkjent

Dette dokumentet er utarbeidet av Norconsult AS som del av det oppdraget som fremgår nedenfor. Opphavsretten tilhører Norconsult AS. Dokumentet må bare benyttes til det formål som oppdragsavtalen beskriver, og må ikke kopieres eller gjøres tilgjengelig på annen måte eller i større utstrekning enn formålet tilsier.

Tromsø kommune	Målestokk (gjelder A1)
	1:20

Renovering pumpestasjoner Kvaløya
Detaljer nedgravde ventiler v/ PA-19

Norconsult	Oppdragsnummer	Tegningsnummer	Revisjon
	5193427	Z-30-78-06	F02