

SITUASJONSKART for tiltak etter plan- og bygningsloven



FREDRIKSTAD KOMMUNE

Adresse: Glømmengata 55, 1608 FREDRIKSTAD
Gnr/Bnr: 300/564/0/0
Areal: 87,6 m²

Målestokk: 1:1000
Leveransedato: 11.03.2020




Planident: 1043
Plannavn: Omregulering av Hancobygget, Glømmengaten 55

Datakilde: Geovekst, FKB
Referansesystem: Euref89, UTM sone 32N, høydegrunnlag NN2000

Vedlegg
D-01

NB! Eiendommen har usikre grenser. Dette vil kunne medføre arealavvik i forhold til eksisterende areal i marka. For å få nøyaktig grensebestemmelse anbefales det å rekvirere ny oppmåling.

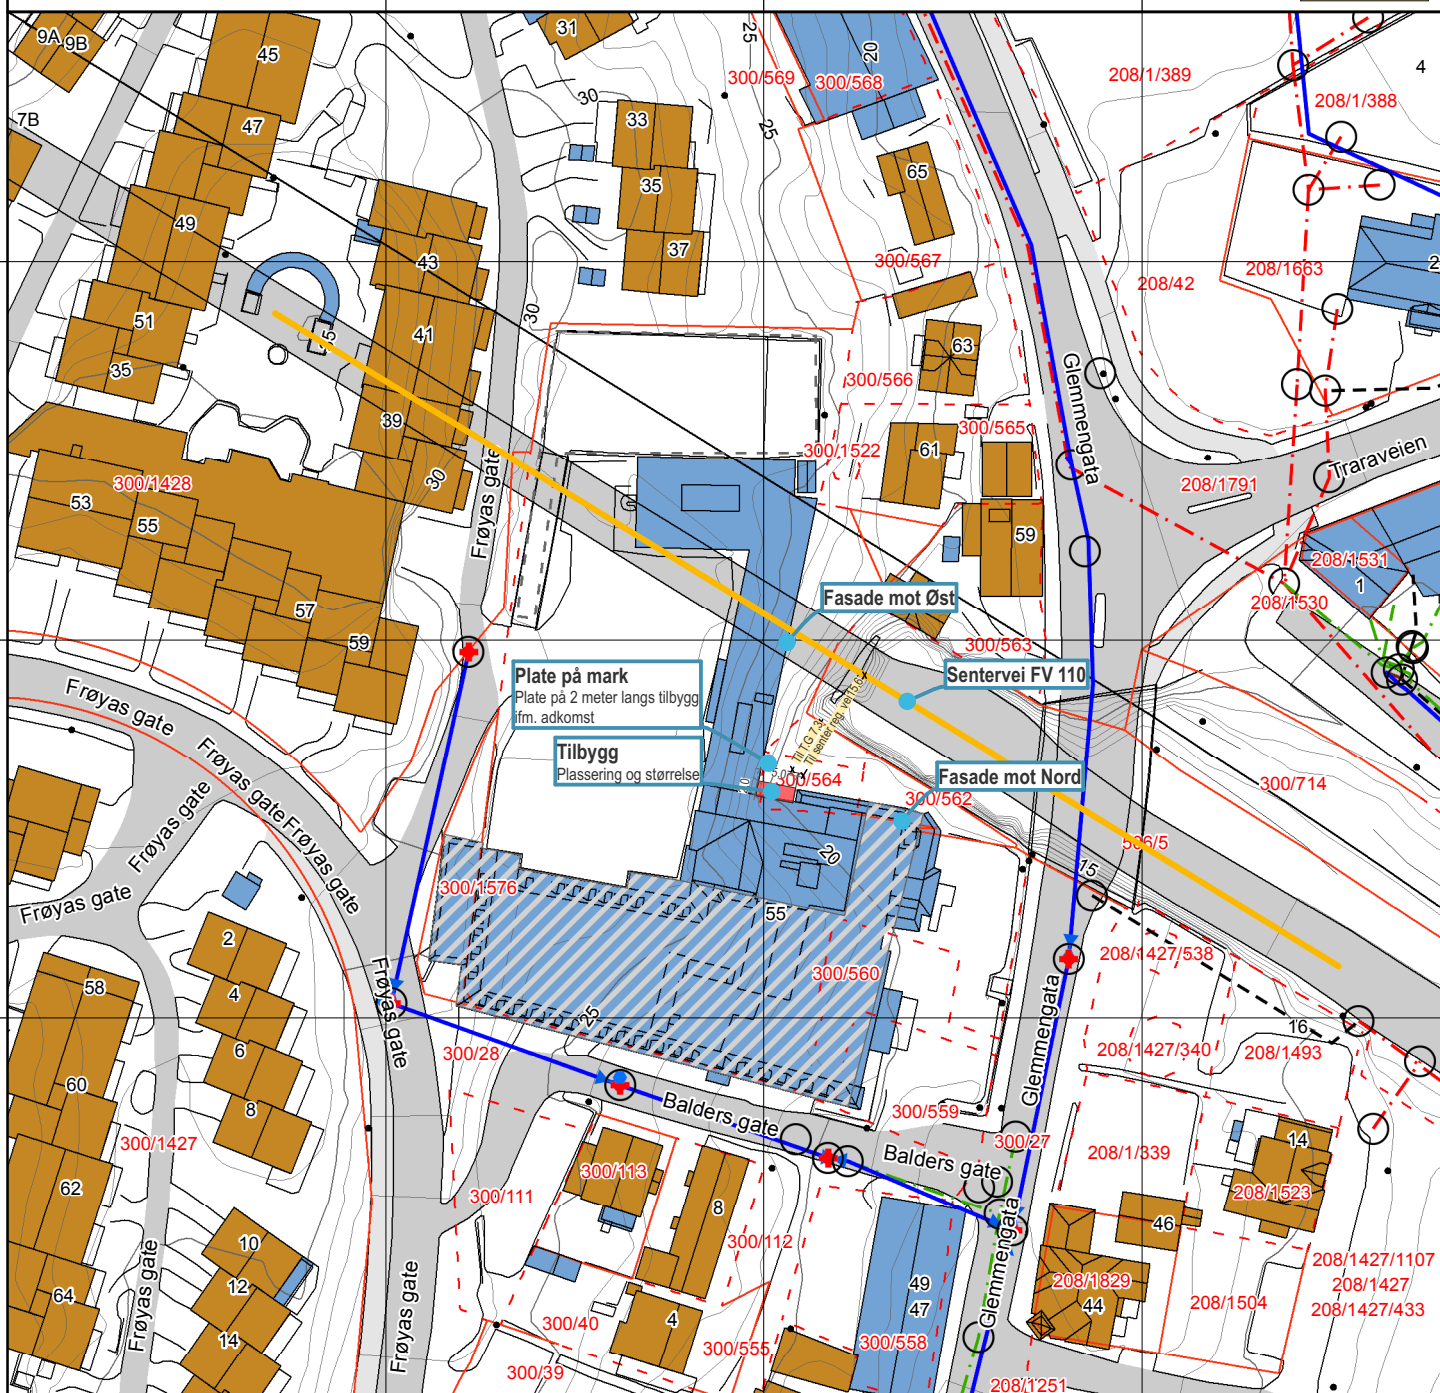

Målt grense		Sign: <i>GSJ</i>
Nøyaktighet bedre enn ca 15 cm		Vannledning
Konstruert grense		Overvannsledning
Nøyaktighet mellom 15 cm og 2 m		Spillvannsledning
Kroket grense		Avløp felles
Nøyaktighet dårligere enn 2 m		Drensledning