


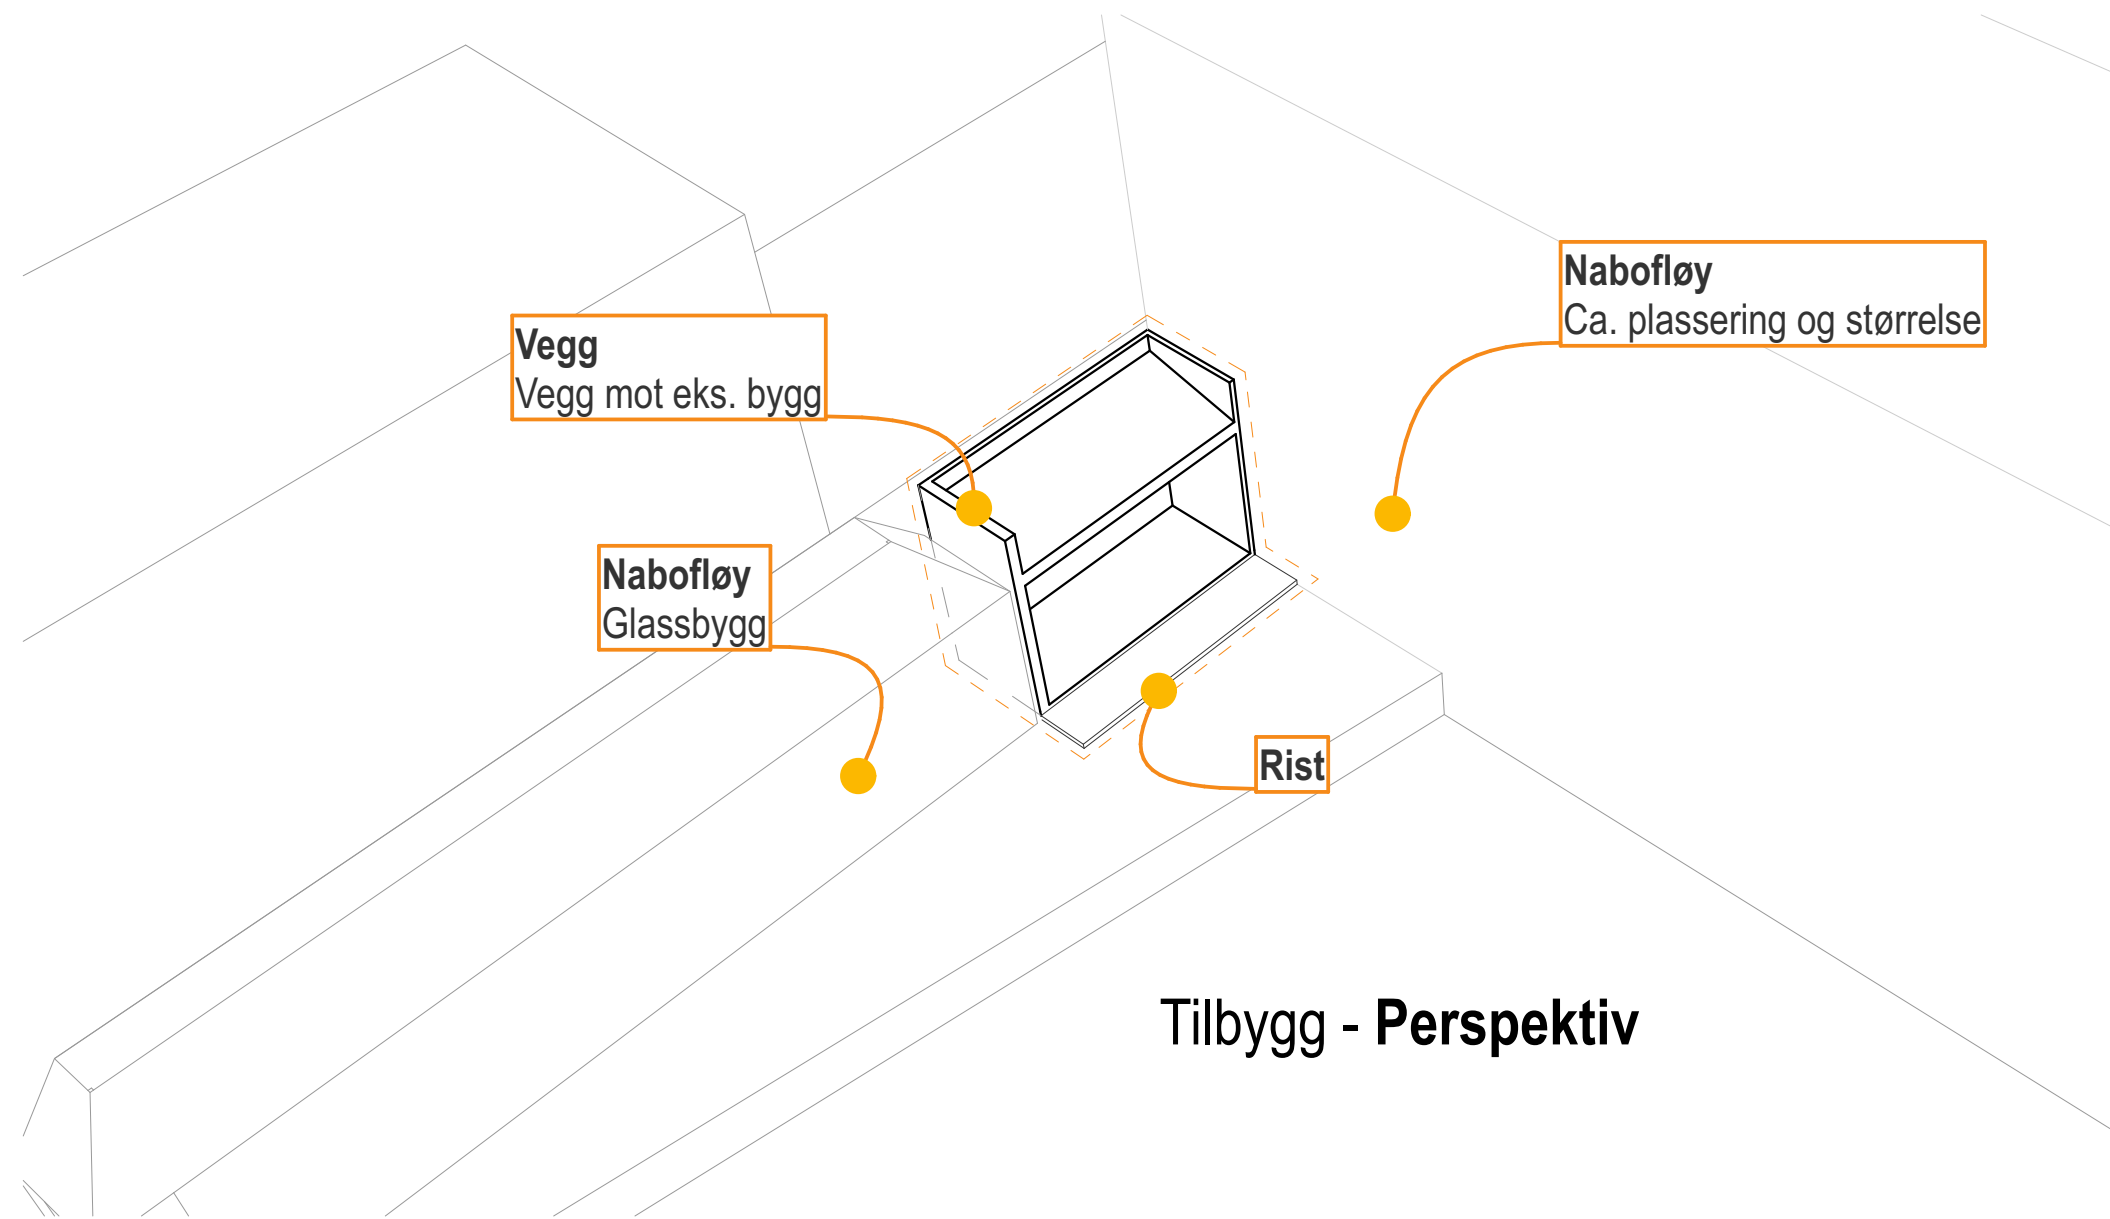

3D Diagram

ARKITEKT: ALTIPLAN			
KONTAKT: post@altiplan.no			
PROSJEKT: Tilbygg			
FASE: Rammesøknad		SITUASJON: Ny situasjon	
ADRESSE: Glemmengata 55			
GNR.:	BNR.:	POSTNR.:	POSTSTED:
300	564	1608	FREDRIKSTAD
INNHold: Perspektiv			
REVISJON: A			
TEGNING NR.: A.130.5			
OBS! Alle mål, høyder og arealer må kontrolleres på stedet			
MÅLESTOKK:		ARK:	DATO:
		DIN-A3	08/10/2020