


SNITT A

1 : 50

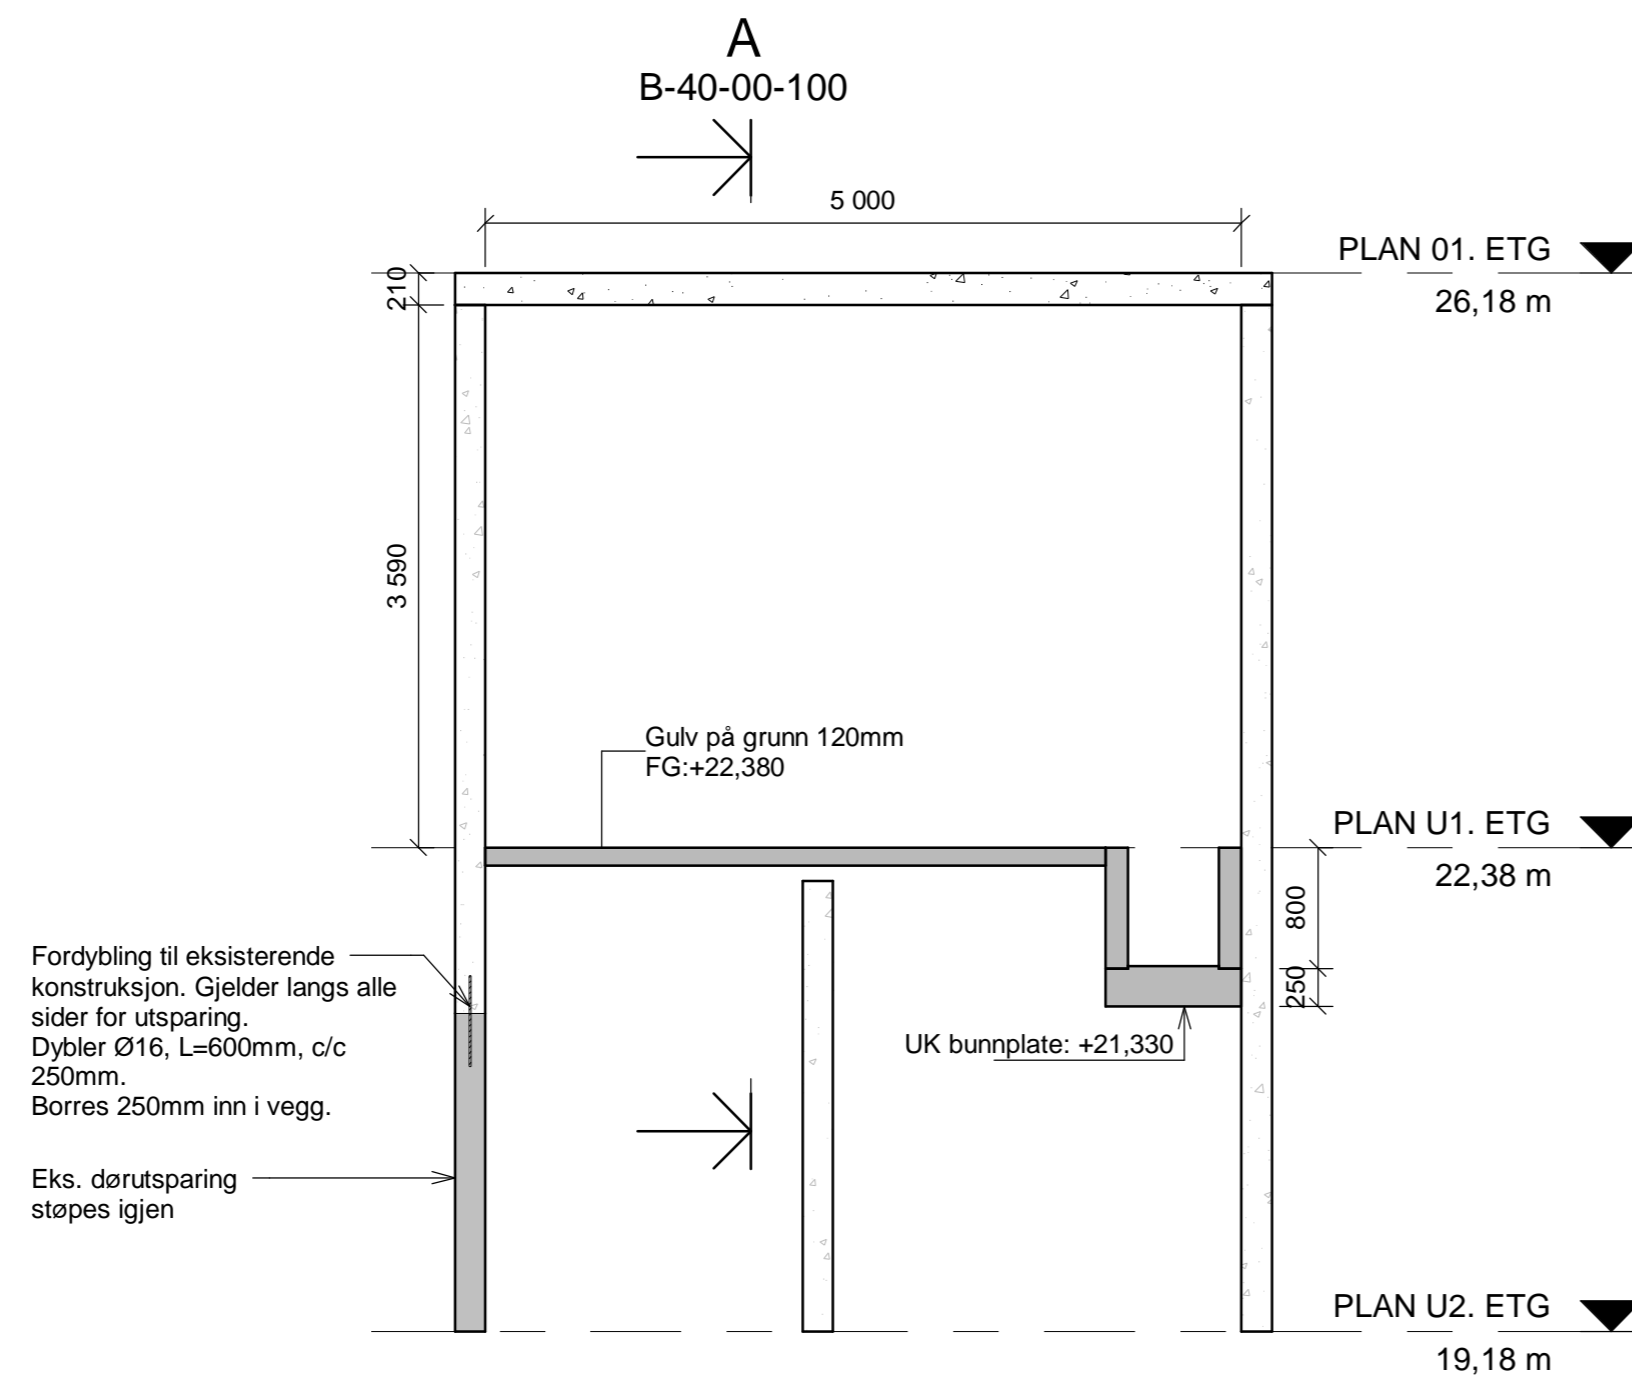

SNITT B

1 : 50

ANVISNINGER

- Generelt
 - Utførelse i henhold til *teknisk beskrivelse, NS 3420, NS-EN 13670+NA og NS-EN 1992-1-1+NA*
- Forskaling
 - Forskalingsoverflate *Glatt*
 - Alle synlige hjørner avfases med 23 mm trekantlist
- Betong
 - Fasthetsklasse

Fundamenter	B30
Vegger/Dekker	B30
Utvendig gulvstøp	B35
 - Eksp.klasse/Best.klasse

Fundamenter	XC2/M60
Grubevegger	XC3/M60
Yttervegger	XF1/M60
Betongdekker	XC3/M60
Utvendig gulvstøp	XF3/MF45
 - Kloridklasse
CI 0,10
 - Utførelse og kontroll
Utførelsesklasse 2
 - Geometriske toleranser
Toleranseklasse 1
 - Overflatebearbeiding

Generelt	Stålglatting
Utvendig gulvstøp	Brettskurt

HENVISNINGER:

B-20-U1-100	PLAN U1. ETG - NETTSTASJON FASE A
B-20-U2-100	FUNDAMENTPLAN - NETTSTASJON FASE A
B-40-00-100	HOVEDSNITT - NETTSTASJON FASE A
B-80-U1-100	RIVEPLAN U1. ETG - NETTSTASJON FASE A
B-90-00-100	3D - NETTSTASJON FASE A

F02	2020-11-02	For anskaffelse	EirAun	StBru	RoFur
D01	2020-10-21	For gjennomgang hos byggherre	EirAun	StBru	RoFur
Rev.	Dato	Beskrivelse	Utarbeidet	Fagkontroll	Godkjent

Dette dokumentet er utarbeidet av Norconsult AS som del av det oppdraget som fremgår nedenfor. Opphavsretten tilhører Norconsult AS. Dokumentet må bare benyttes til det formål som oppdragsavtalen beskriver, og må ikke kopieres eller gjøres tilgjengelig på annen måte eller i større utstrekning enn formålet tilsier.

Helse Møre og Romsdal HF

Målestokk (gjelder A2)
1 : 50

ÅLESUND SYKEHUS STRØMFORSYNING
HOVEDSNITT - NETTSTASJON FASE A

Norconsult	Oppdragsnummer	Tegningsnummer	Revisjon
	5196140	B-40-00-100	F02