




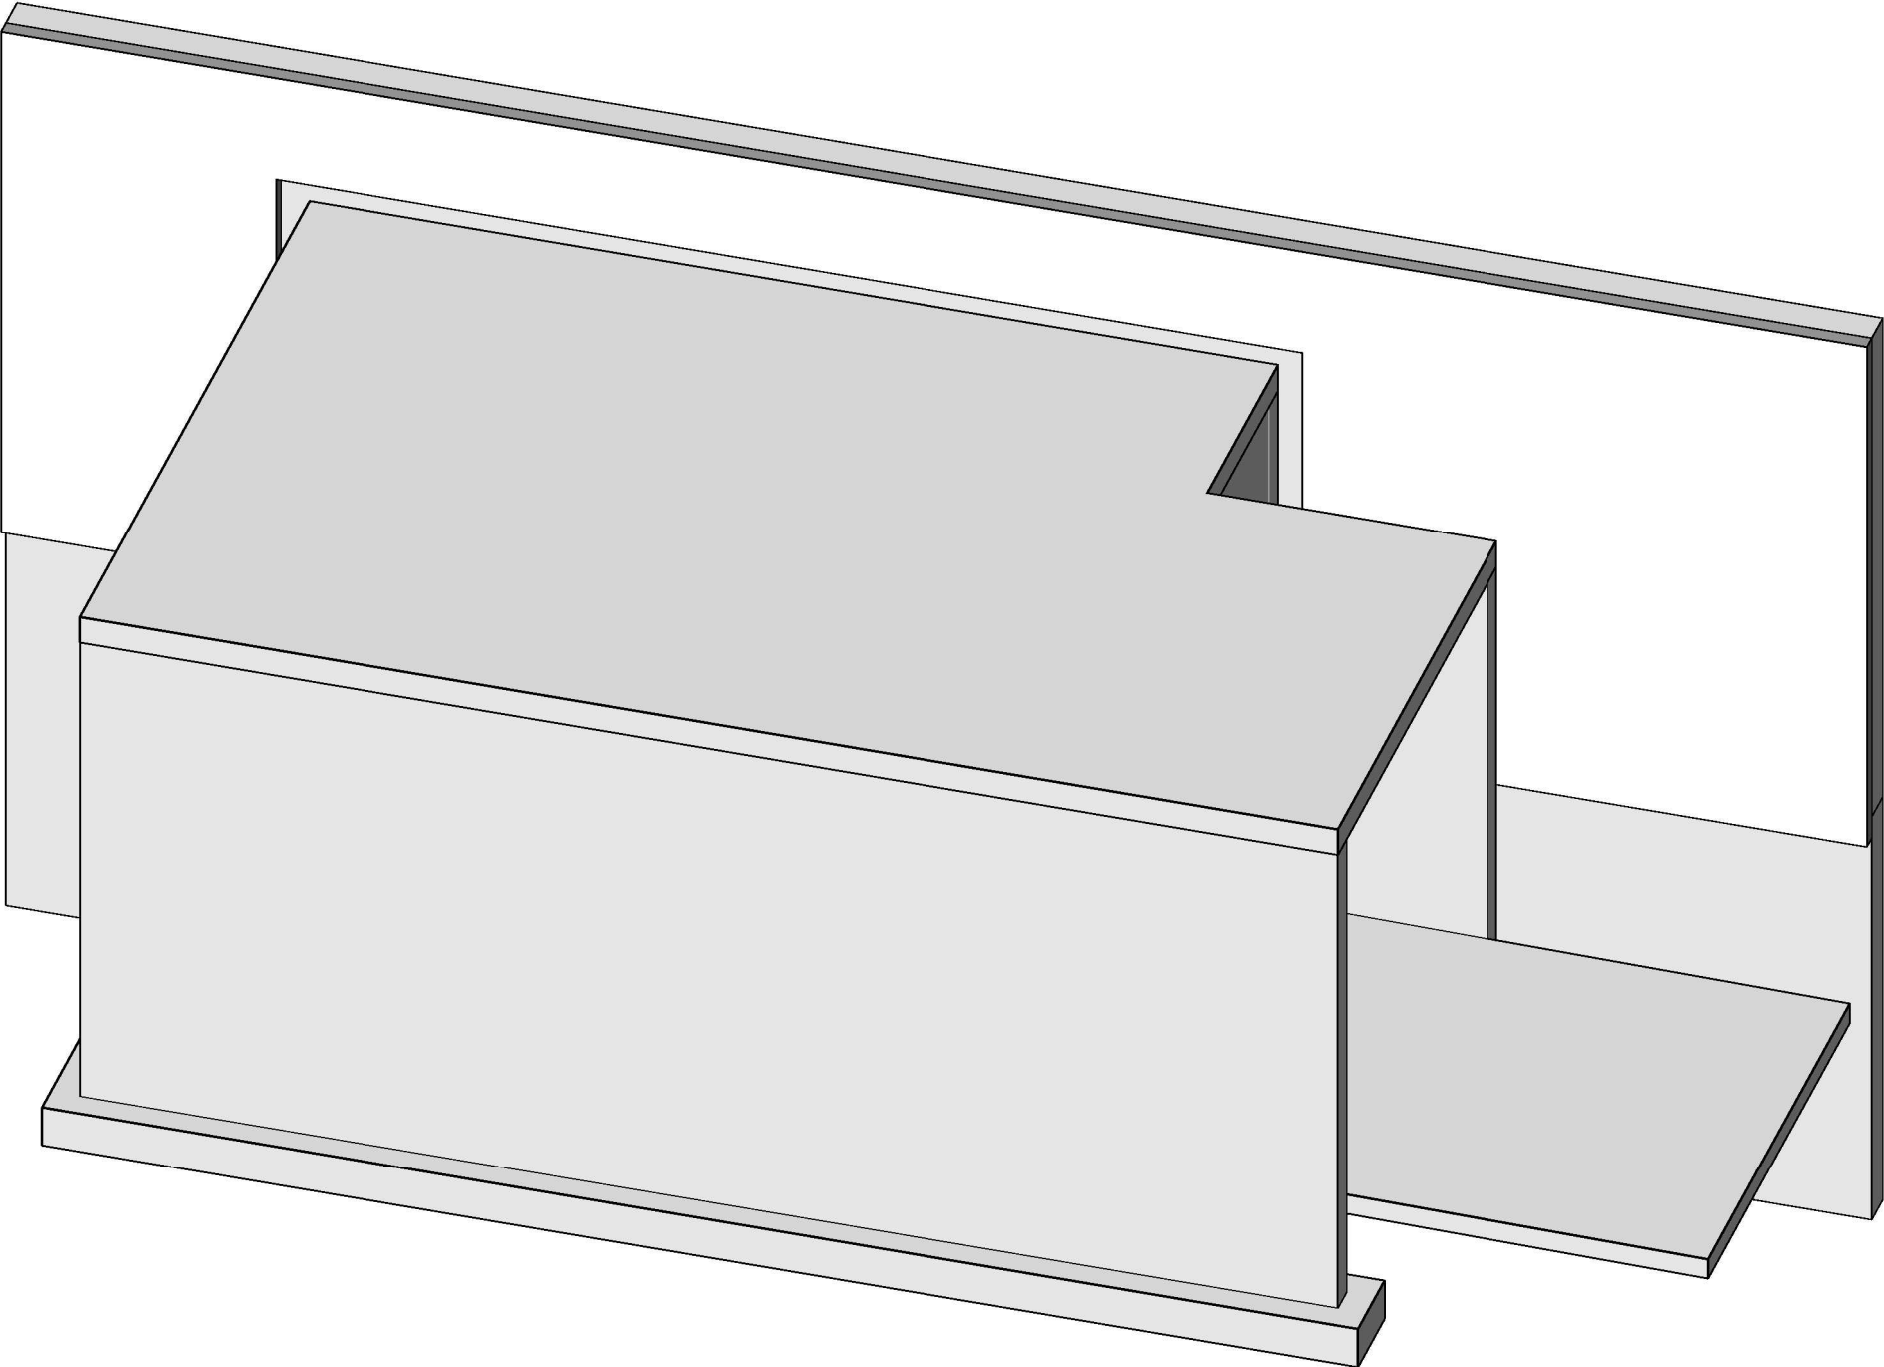

3D Nettstasjon fase B - 1

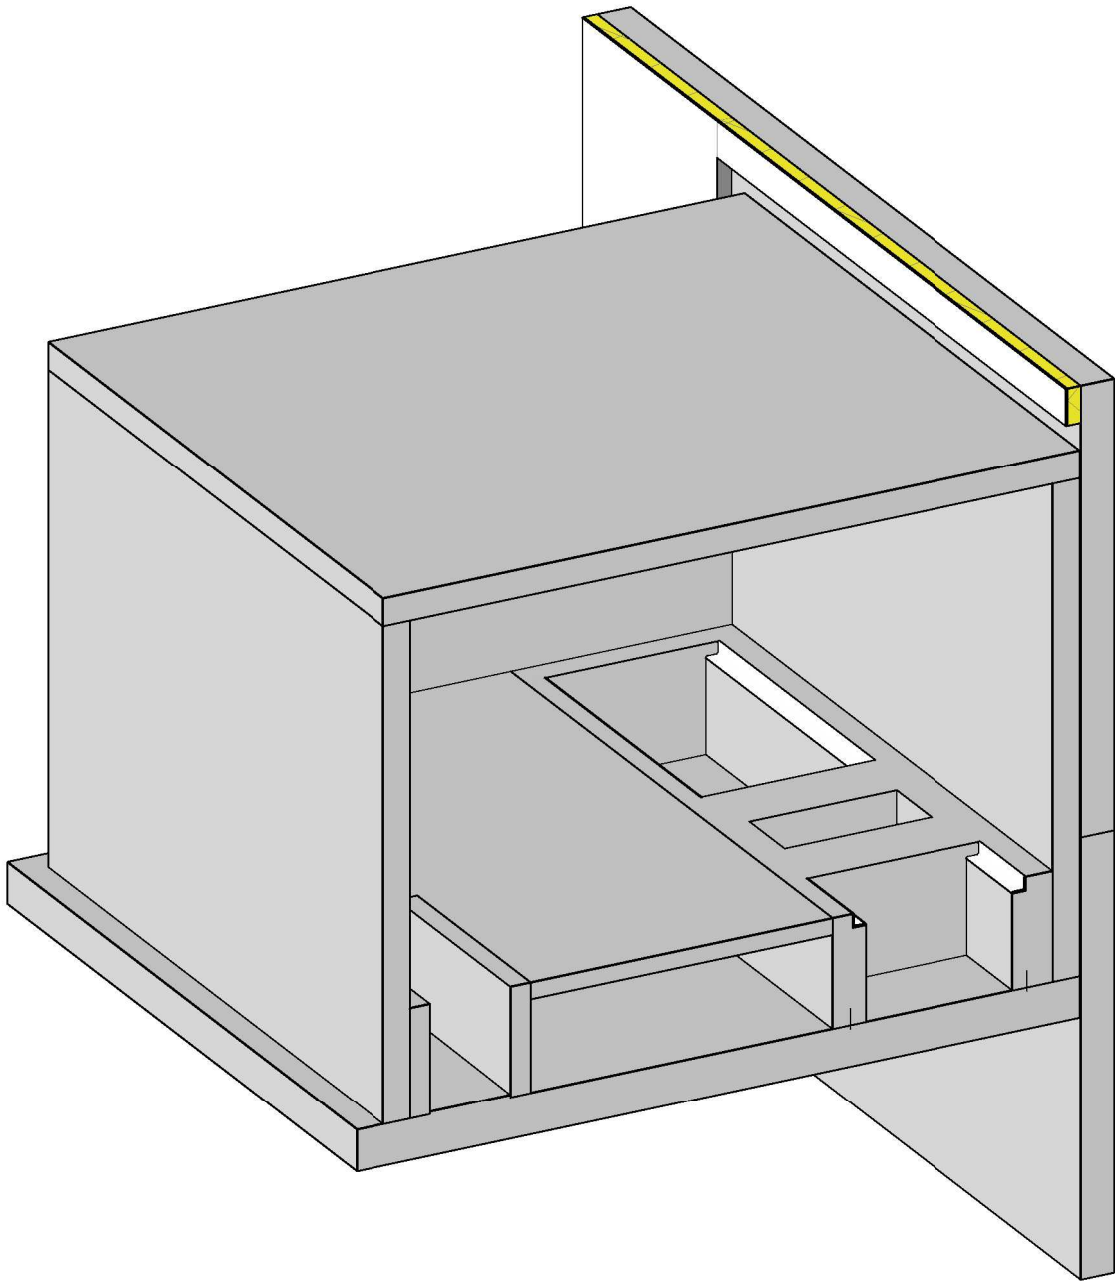

3D Nettstasjon fase B - 2

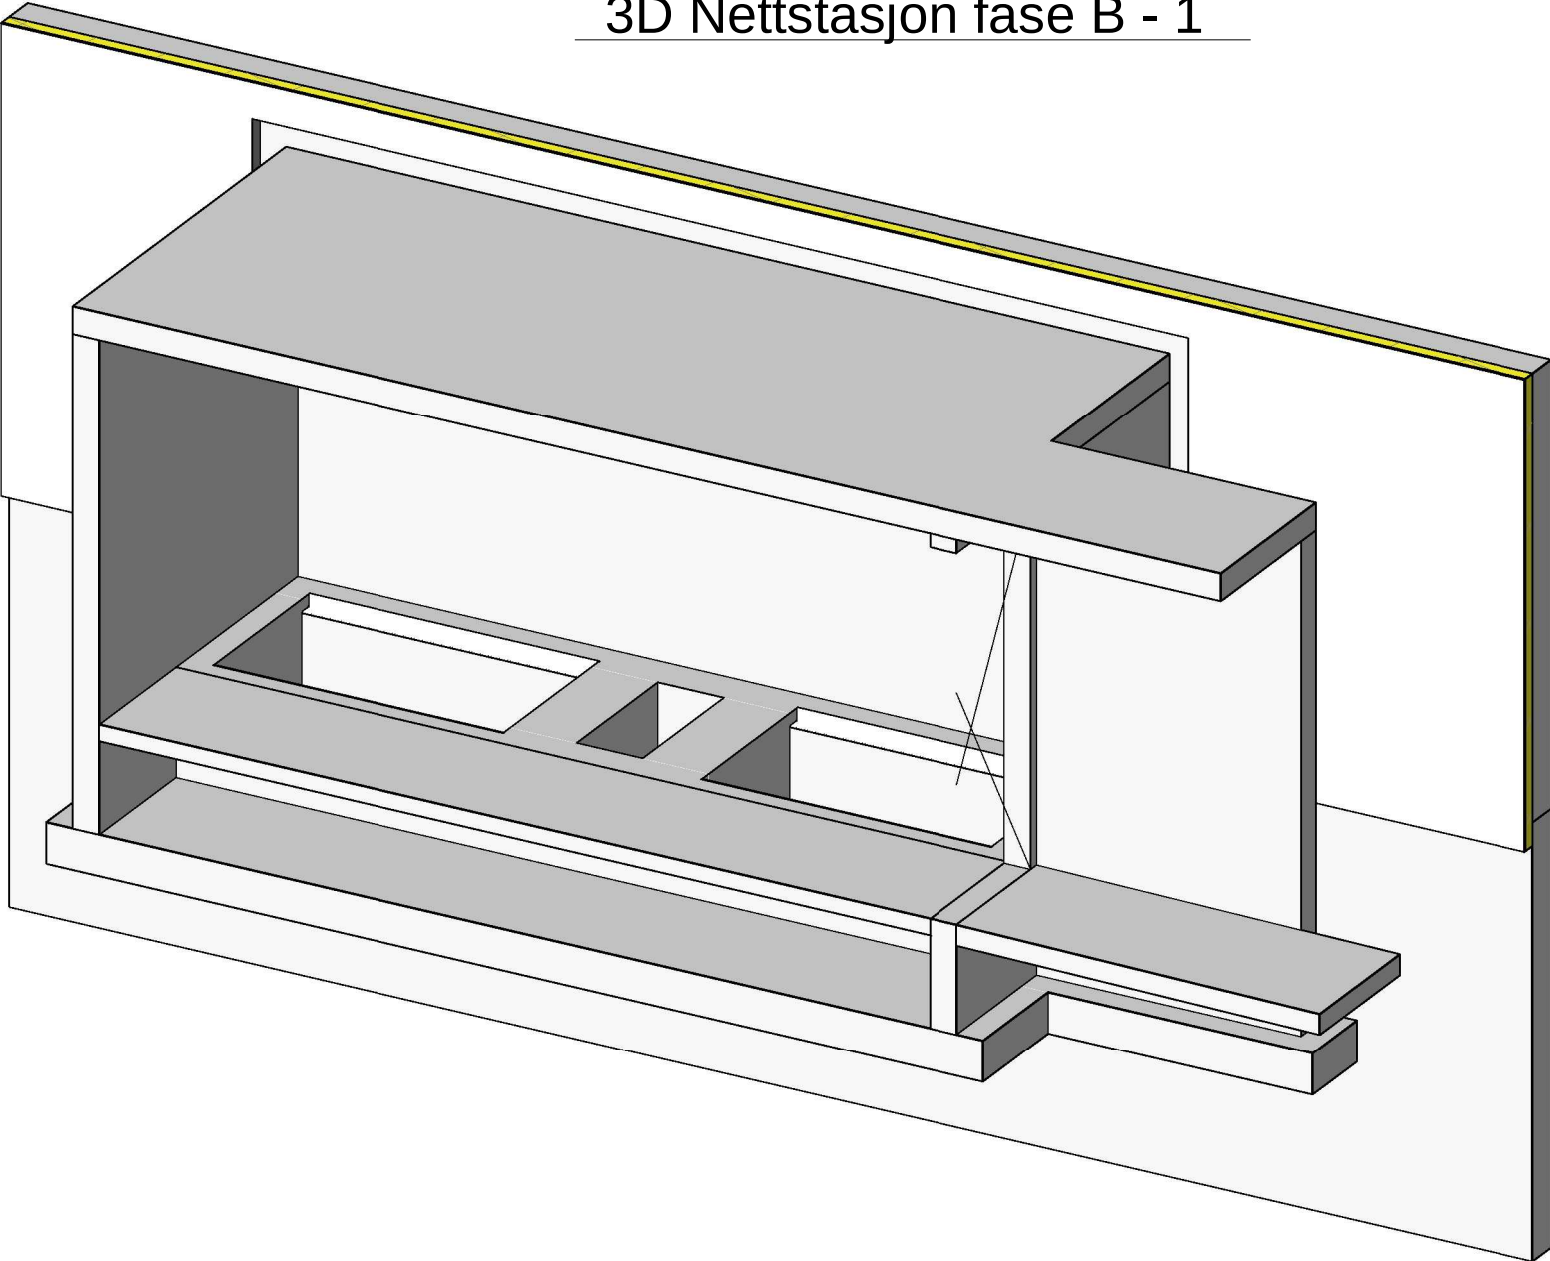

3D Nettstasjon fase B - 3

HENVISNINGER:

- B-20-U1-200

B-20-U2-200

B-30-U1-200

B-40-00-200

B-90-00-200
- PLAN U1. ETG - NETTSTASJON FASE B

FUNDAMENTPLAN - NETTSTASJON FASE B

DEKKE OVER U1. ETG - NETTSTASJON FASE B

HOVEDSNITT - NETTSTASJON FASE B

3D - NETTSTASJON FASE B

F02	2020-11-02	For anskaffelse	EirAun	StBru	RoFur
D01	2020-10-21	For gjennomgang hos byggherre	EirAun	StBru	RoFur
Rev.	Dato	Beskrivelse	Utarbeidet	Fagkontroll	Godkjent
Dette dokumentet er utarbeidet av Norconsult AS som del av det oppdraget som fremgår nedenfor. Opphavsretten tilhører Norconsult AS. Dokumentet må bare benyttes til det formål som oppdragsavtalen beskriver, og må ikke kopieres eller gjøres tilgjengelig på annen måte eller i større utstrekning enn formålet tilsier.					Målestokk (gjelder A2)
Helse Møre og Romsdal HF					
ÅLESUND SYKEHUS STRØMFORSYNING					
3D - NETTSTASJON FASE B					
Norconsult		Oppdragsnummer	Tegningsnummer	Revisjon	
		5196140	B-90-00-200	F02	