


Snitt for tilkobling piper:

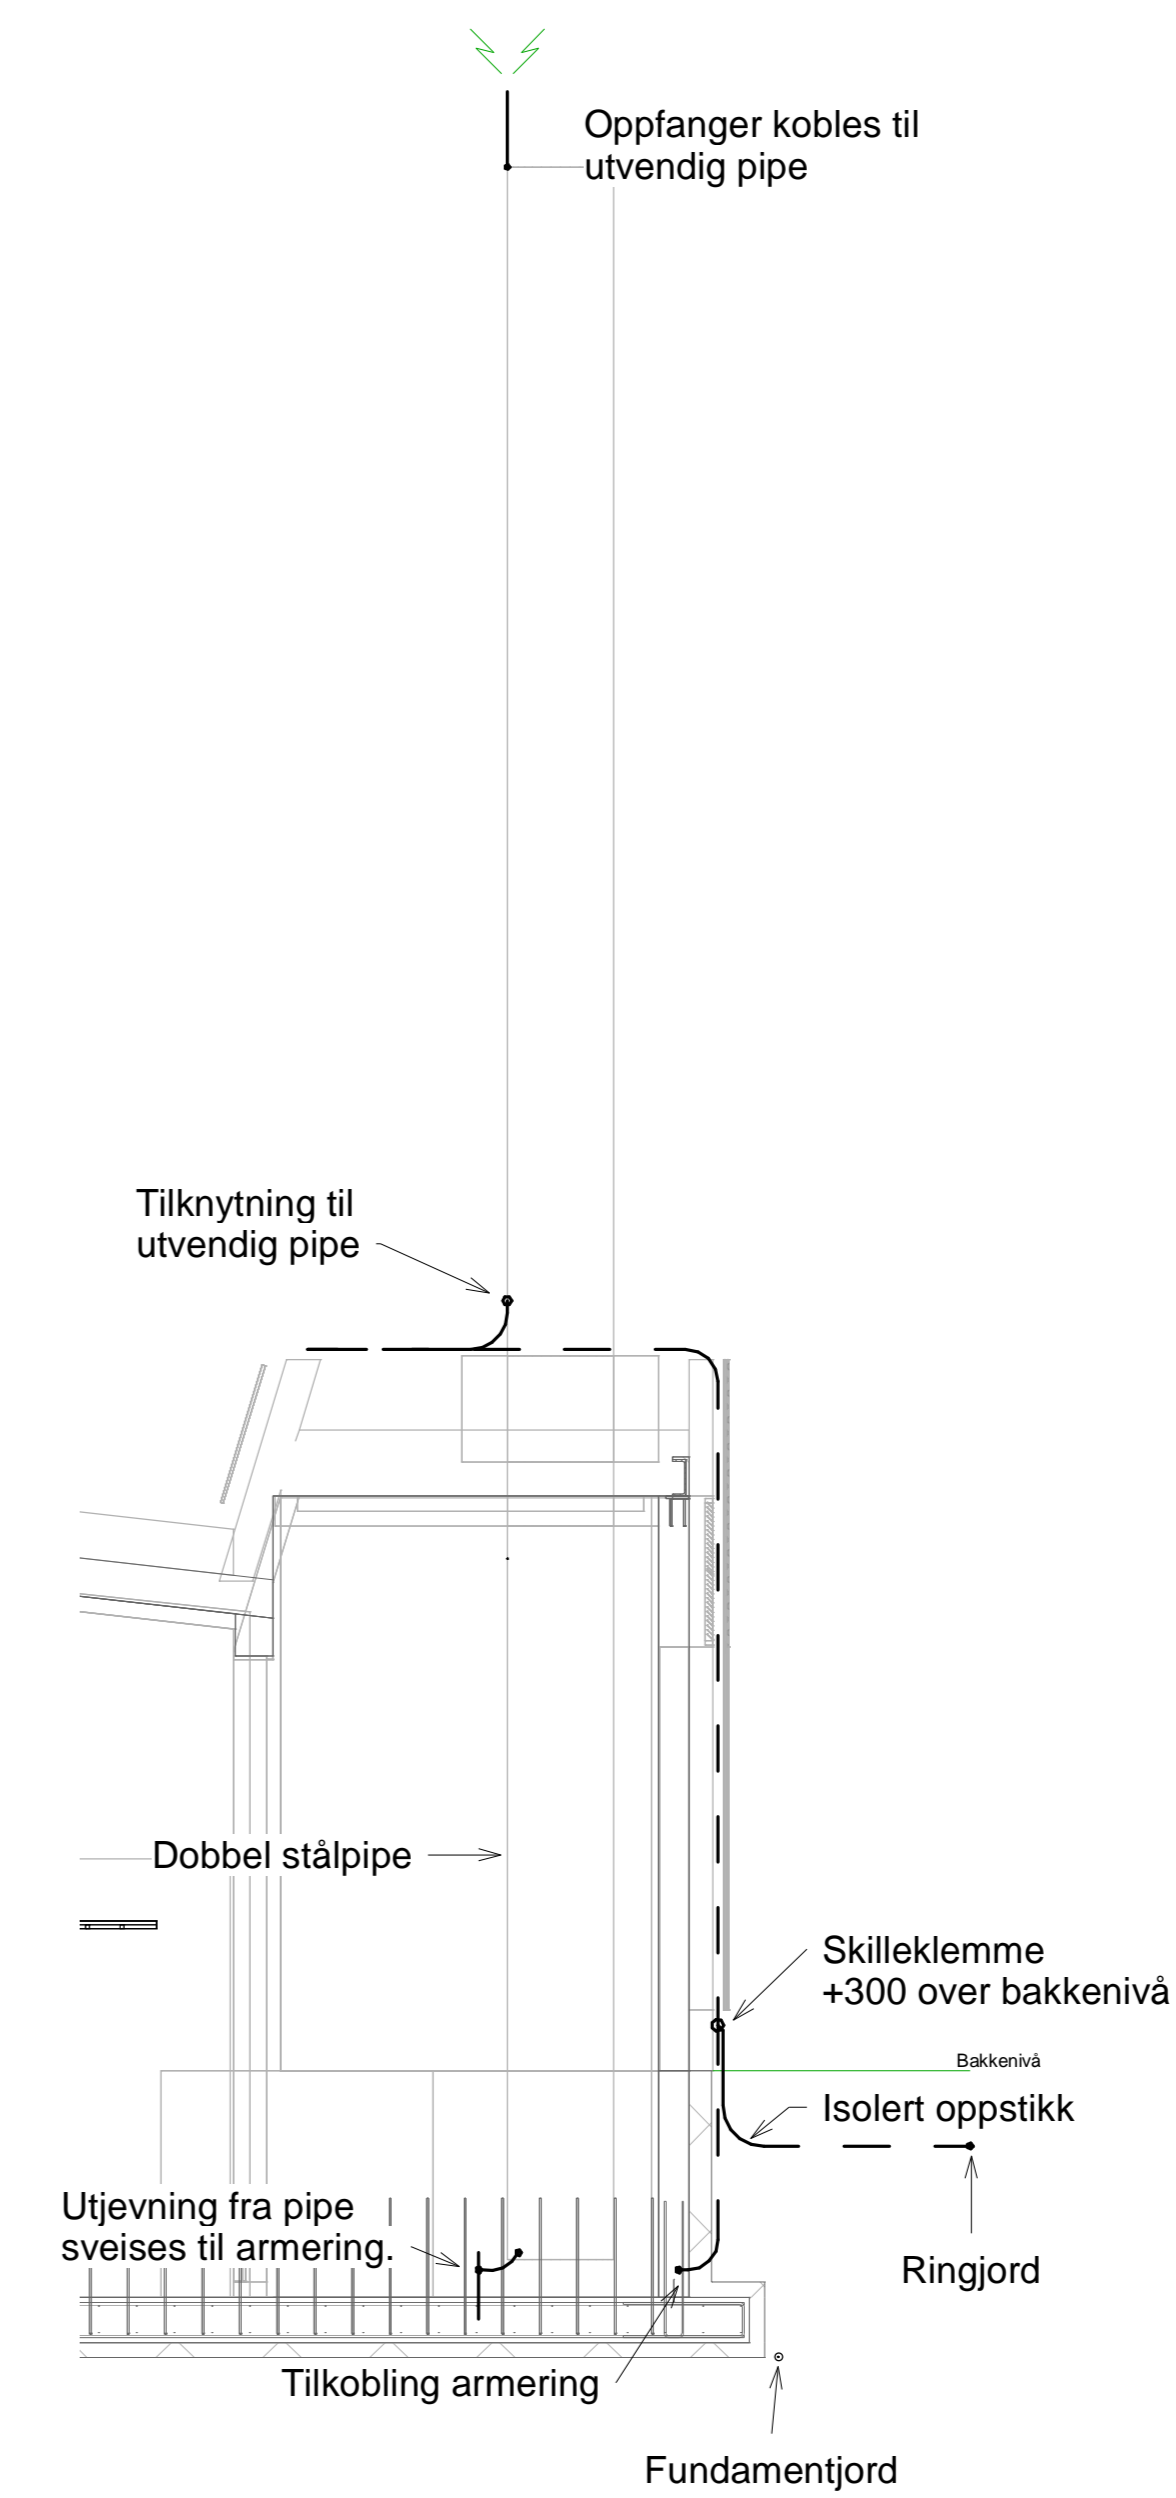

Note vedr. lynvernlegg:
 - Ved alle retningsendringer >45gr, brukes lasker. Også ved avgreninger (bøy eller avgreninger >200mm) og ved jordspyd. Cadweld termittsveises.
 - Alle nedledere og ringleder skal være massiv / wire 50mm² CU.
 - Isolerte oppstikk 50mm² CU

| | |
|-----------------|----------|
| Teigingsnummer | Revisjon |
| E-400-20-00-100 | F02 |

| | | | | | |
|------|------------|----------------------------------|---------|-----------|----------|
| F02 | 2020-11-02 | For anskaffelse | RoFur | OAKla | RoFur |
| D01 | 2020-10-21 | For gjennomgang av oppdragsgiver | RoFur | OAKla | RoFur |
| Rev. | Dato | Beskrivelse | Utstedt | Forberedt | Godkjent |

Dette dokumentet er utarbeidet av Norconsult AS som del av det oppdraget som fremgår nedenfor. Oppdragsnavn: Helse Møre og Romsdal AS. Dokumentet må bare benyttes til det formål som oppdragsavtalen beskriver, og må ikke kopieres eller gjøres tilgjengelig på annen måte eller i annen sammenheng enn formålet til.

Helse Møre og Romsdal HF 1 : 50

Ålesund Sjukehus - Strømforsyning
 Aggregatbygg - jording og lynvernlegg