

# UTSTYR I SENTRAL

SKINNE STIGERE	KURS NR:	$I_N$ (A)	$I_B$ (A)	$I_Z$ (A)	KOMPONENTER I HOVED-/STYRESTRM	REKKE-KLEMM E
----------------	----------	--------------	--------------	--------------	--------------------------------	---------------


UTSTYR I ANLEGG. SYMBOLER

KABELTYPE. DIMENSJONER.

KABEL-NUMMER

FORL. MÅTE/LENGDE (m)

BESKRIVELSE ADRESSE ANMERKNINGER

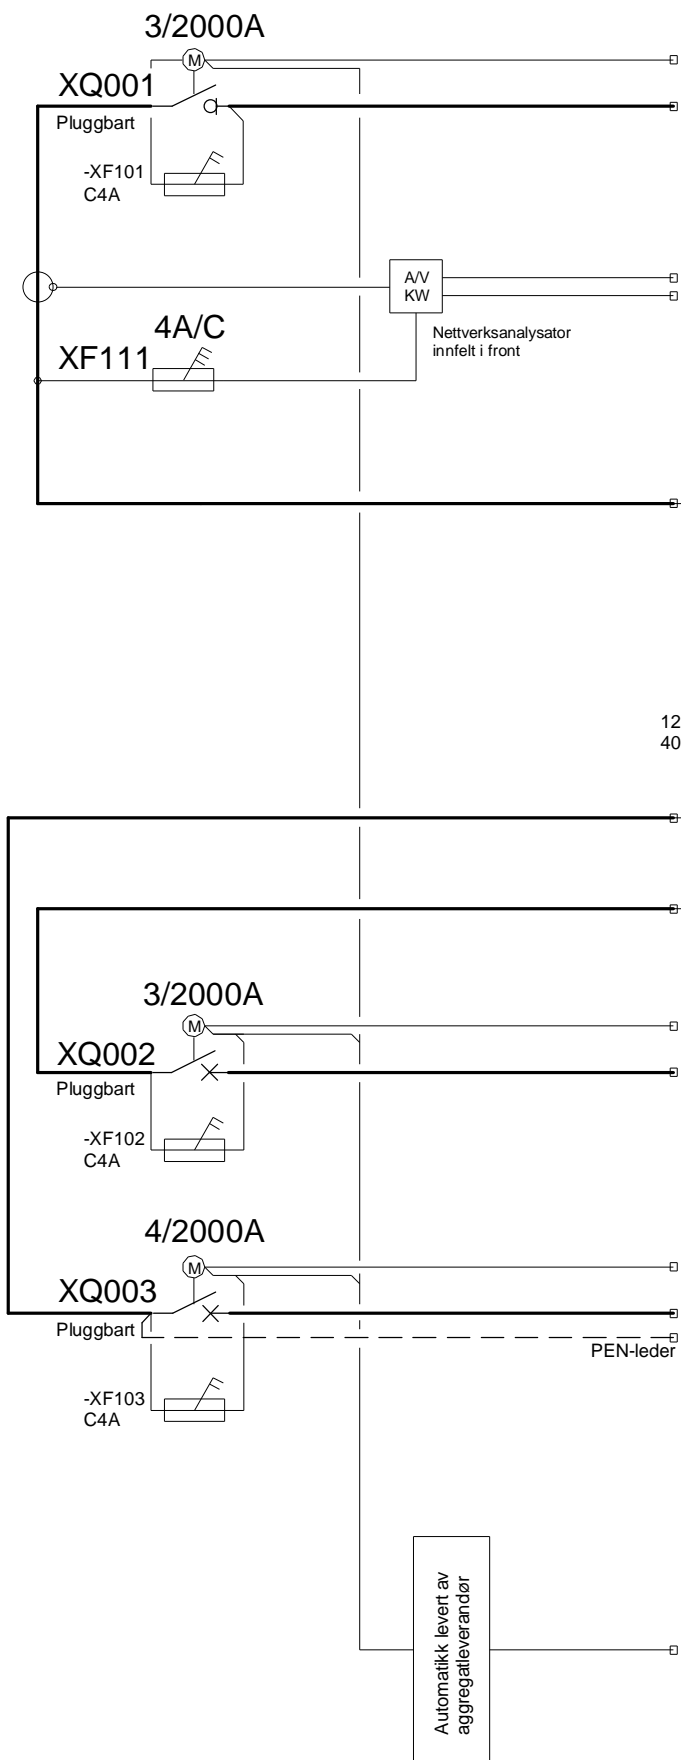

Strømskinne 3x2000A

Fra aggregat-tavle +2123.102=432.6001

Nettverksanalysator Signal til styresystem

Målersikring nettanalysator

TXXI/AL 3x3x400+PE KW001

Tilførsel trafo

1250 kVA 690V

Trafo 690/400/230V +2105.HØK08C=432.6021-XT6021

1250 kVA 400V

630KVA 230V

TXXI/AL 4x3x400+PEN

TXXI/AL 4x3x400+PE

TXXI/AL 4x3x400+PE KW002

Til HF1 230V NØD +2105.HØK01=432.2021

TXXI/AL 4x3x400+PEN KW003

Til HF1 400V NØD +2105.HØK01=432.4021

Automatikk levert av aggregatleverandør

Norconsult

Lokalisering

Oppdragsgiver Helse Møre og Romsdal HF

Oppdrag Alesund Sjukehus - Strømforsyning

Eninjeskjema Fordeling +2105.HØK08C=432.6021

Nettsystem: TN / IT Spenning: 690/400V

System

Side

Oppdragsnummer

Tegningsnummer

Revisjon

Dato

Godkjent

OAKIa

OAKIa

RoFur

RoFur

2020-11-02

2020-10-21

For anskaffelse

For gjennomgang av oppdragsgiver

Tegnet

Kontrollert

Godkjent

Beskrivelse

2

1

E-432-61-U2-6021