UTSTYR I SENTRAL

SKINNE STIGERE	KURS NR:	I_N (A)	I_B (A)	I_Z (A)	KOMPONENTER I HOVED-/STYRESTRM	REKKE-KLEMME	UTSTYR I ANLEGG. SYMBOLER	KABELTYPE. DIMENSJONER.	KABEL-NUMMER	FORL. MÅTE/ LENGDE (m)	BESKRIVELSE ADRESSE ANMERKNINGER

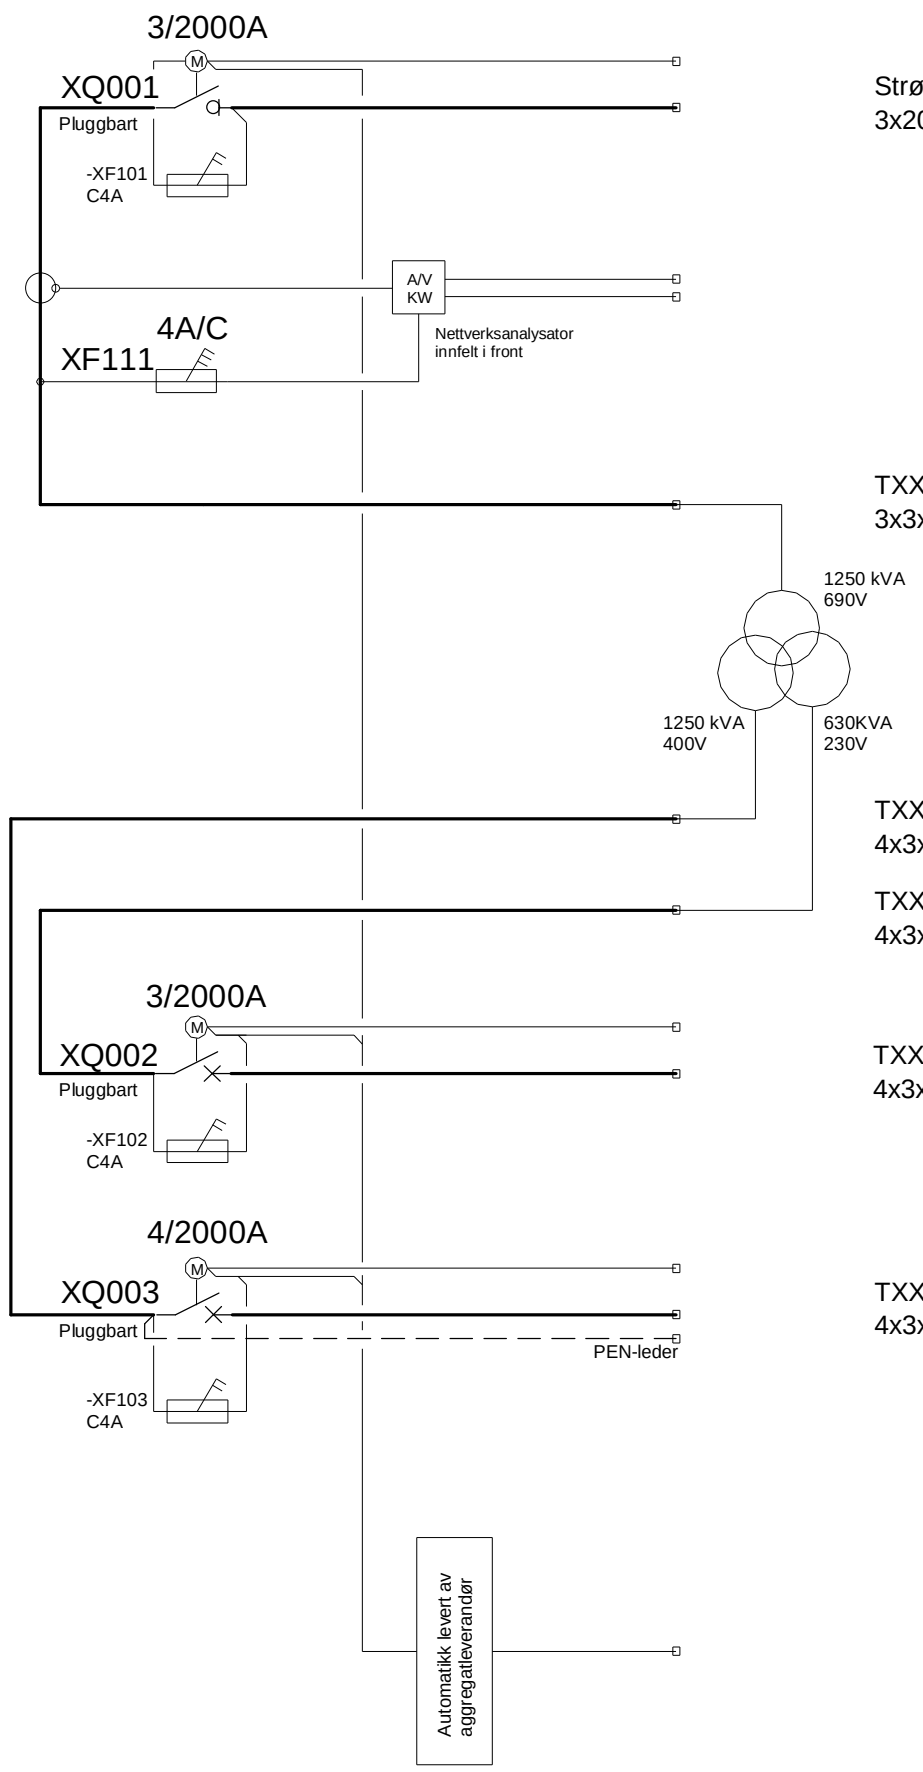

Strømskinne 3x2000A		Fra aggregat-tavle +2123.102=432.6001
		Nettverksanalysator Signal til styresystem
		Målersikring nettanalysator
TXXI/AL 3x3x400+PE	KW001	Tilførsel trafo
		Trafo 690/400/230V +2105.HVK21A=432.6031-XT6031
TXXI/AL 4x3x400+PEN		
TXXI/AL 4x3x400+PE		
TXXI/AL 4x3x400+PE	KW002	Til HF1 230V NØD +2105.HVK33=432.2031
TXXI/AL 4x3x400+PEN	KW003	Til HF1 400V NØD +2105.HVK33=432.4031

Norconsult

Side 2 | Revisjon

Oppdragsnummer 5196140 | Tegningsnummer E-432-61-U2-6031

Lokalisering | System

Oppdragsgiver: Helse Møre og Romsdal HF

Oppdrag: Ålesund Sjukehus - Strømforsyning

Enlinjeskjema Fordeling +2105.HVK21A=432.6031

Spenning: 690/400V

Nettsystem: TN / IT

Revisjon	Dato	Beskrivelse	Tegnet	Kontrollert	Godkjent
2	2020-11-02	For anskaffelse	RoFur	OAKla	
1	2020-10-21	For gjennomgang av oppdragsgiver	RoFur	OAKla	

30.10.2020
14:15:16

Dette dokumentet er utarbeidet av Norconsult AS som del av det oppdraget som fremgår nedenfor. Opphavsretten tilhører Norconsult AS. Dokumentet må bare benyttes til det formål som oppdragsavtalen beskriver, og må ikke kopieres eller gjøres tilgjengelig på annen måte eller i større utstrekning enn formålet tilsier.