


Plan U2 A 1 : 100

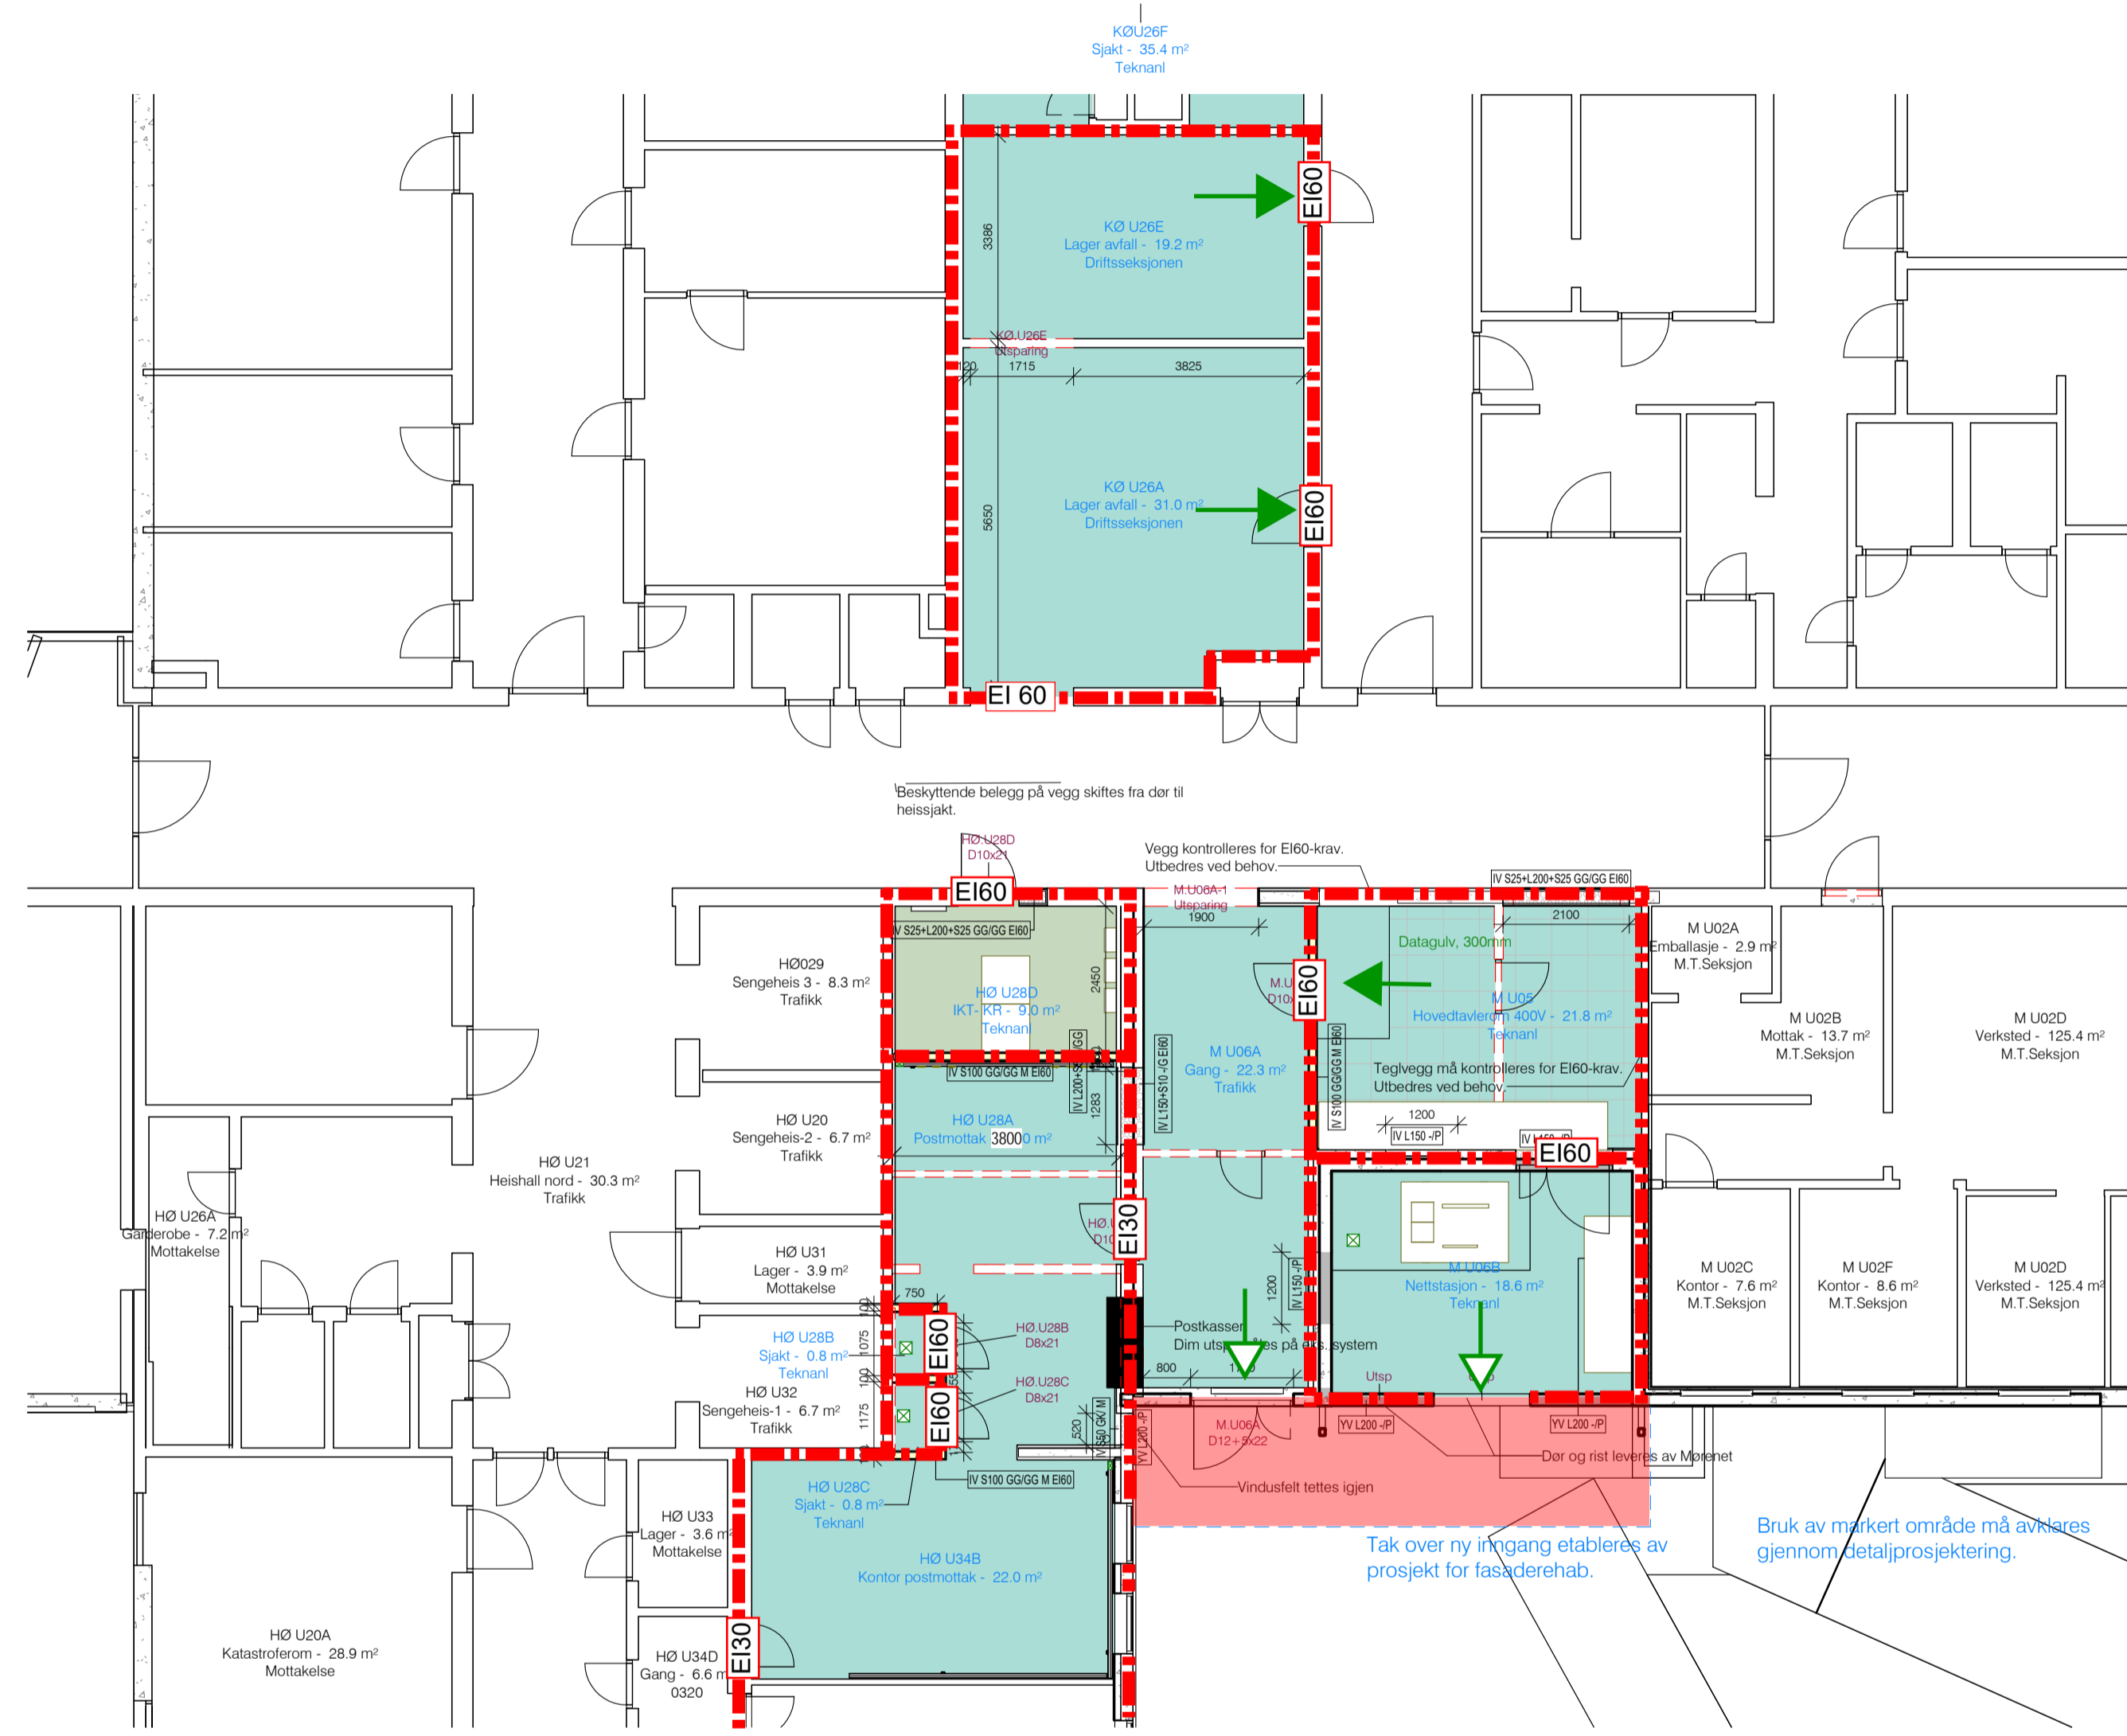

Plan U1 A 1 : 100

Ombygging Strøm/IKT - Fase A
Oppdragsnummer: 5204825
Tegning nr.: F.20.A.01 Rev B03
Dato: 2020-10-20

Symbolforklaring:
 EI 60 A2-s1,d0
 Rømningsretning
 Utgang rømning
 Skjerm/tak EI 60 A2-s1,d0

Dører:
 EI 60 Sa
 EI 30 Sa

Annet:
 Tegningen er å anse som konsepttegning og skal leses sammen med tilhørende brannnotat/-konsept. Tegningen har ikke status som byggetegning.

NB!
 Alle mål kontrolleres på stedet.
 Alle mål er i mm.