




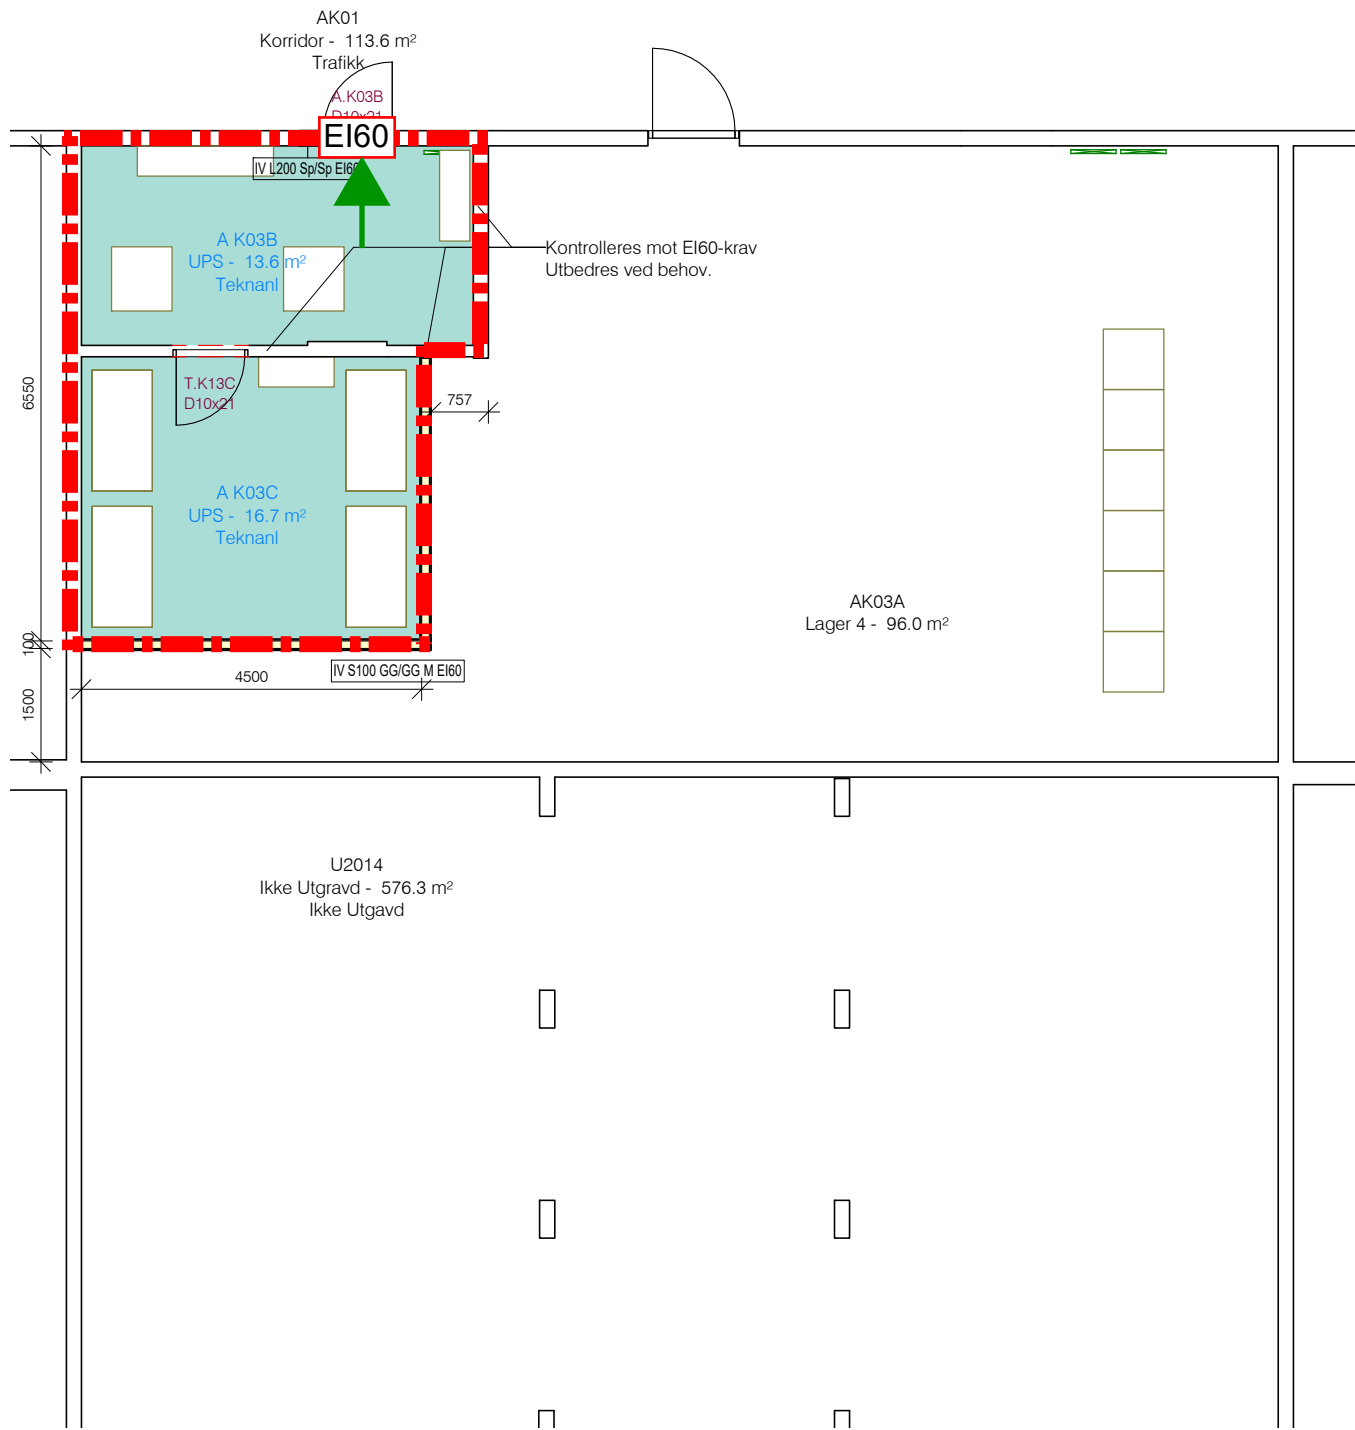

Plan U2.3 C - UPS (A K03B) 1 : 100

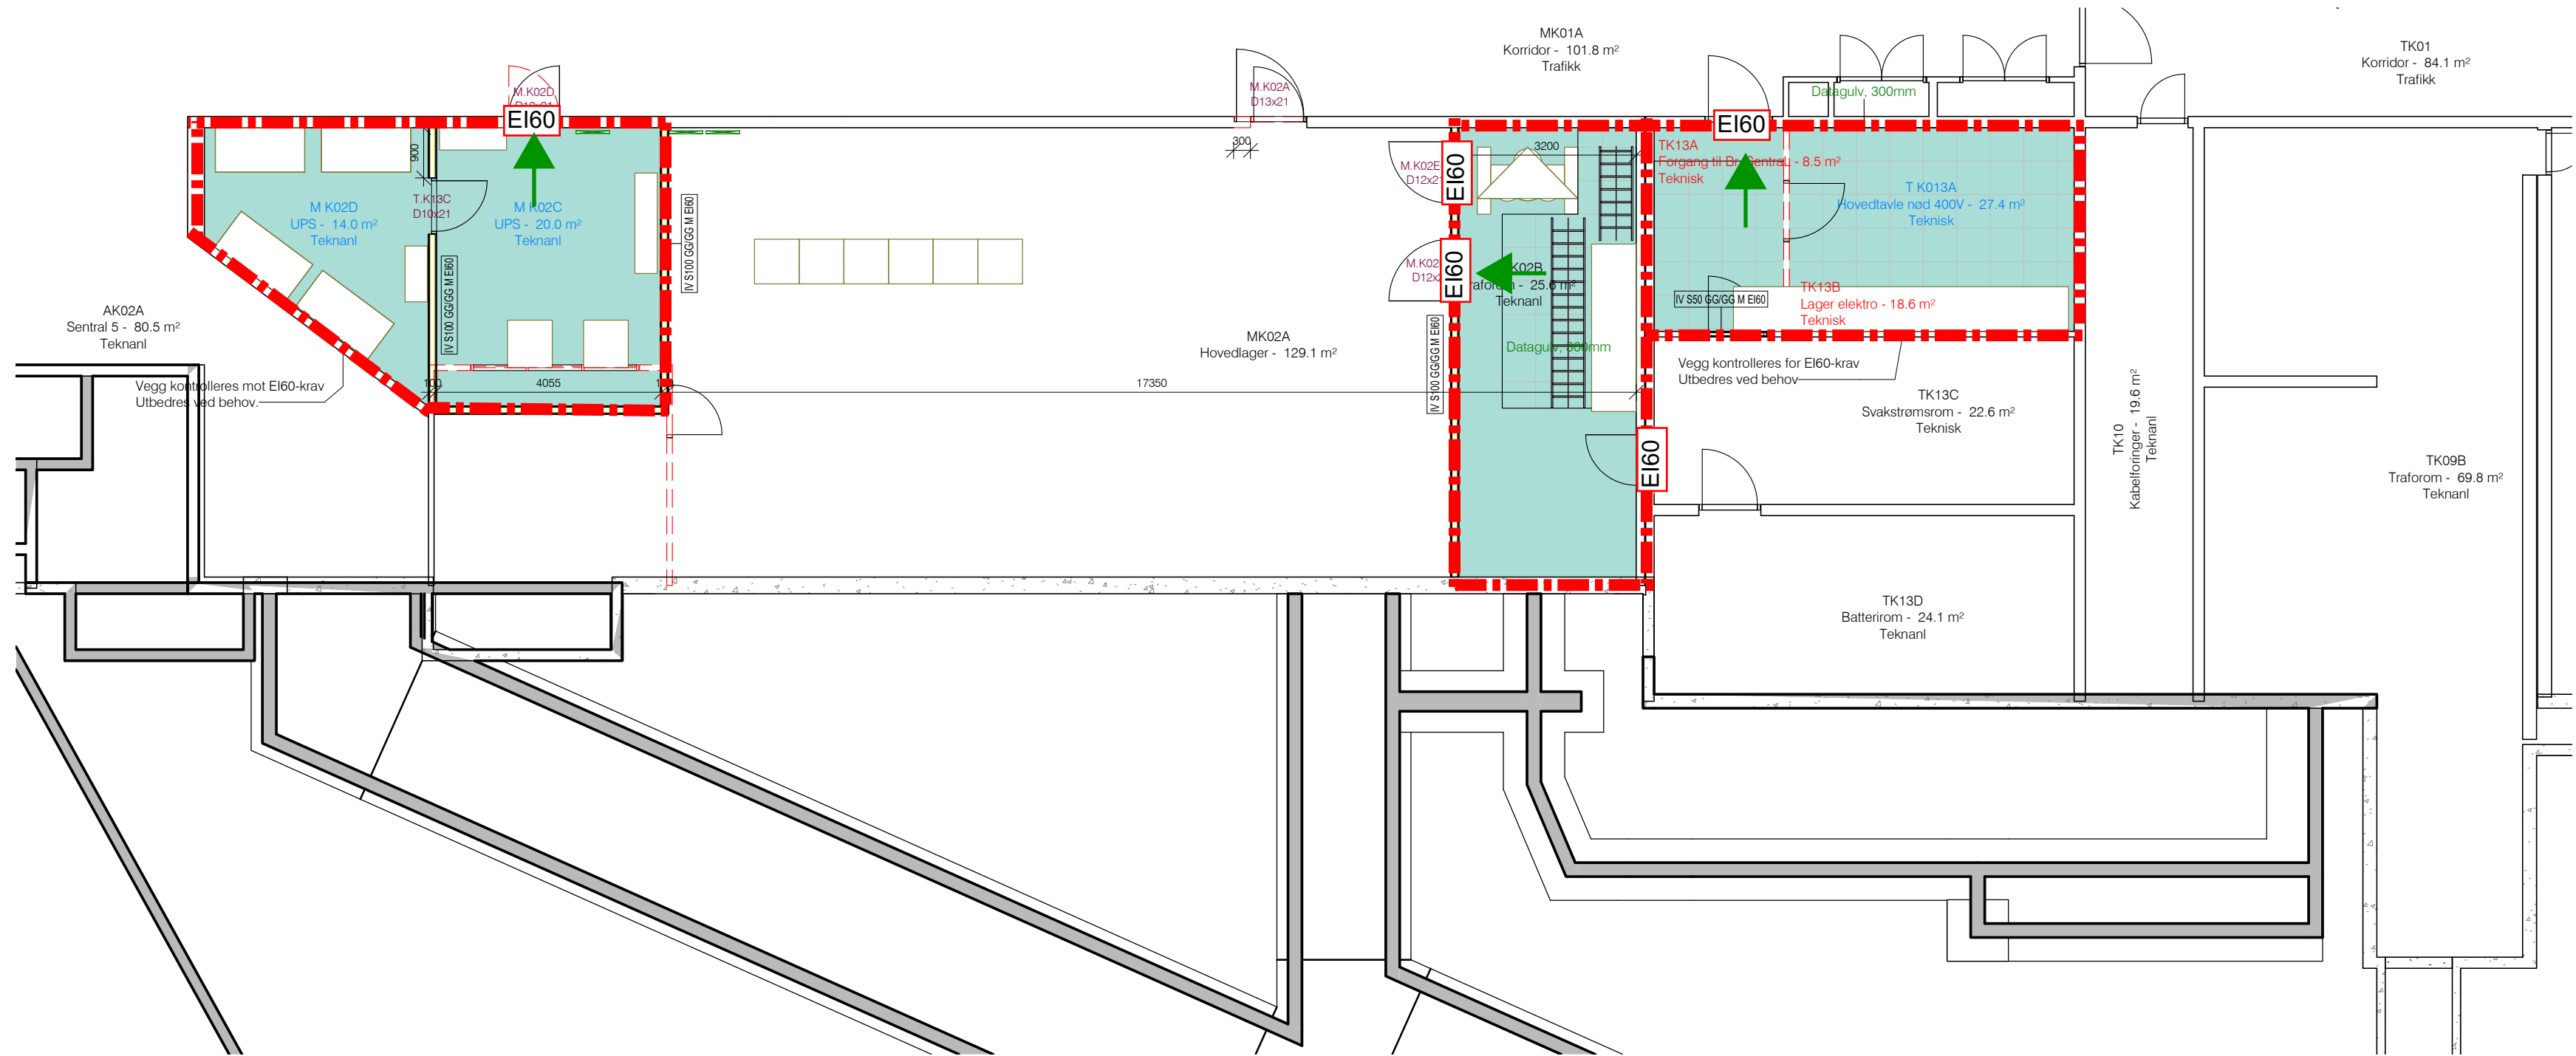

Plan U2 C 1 : 100

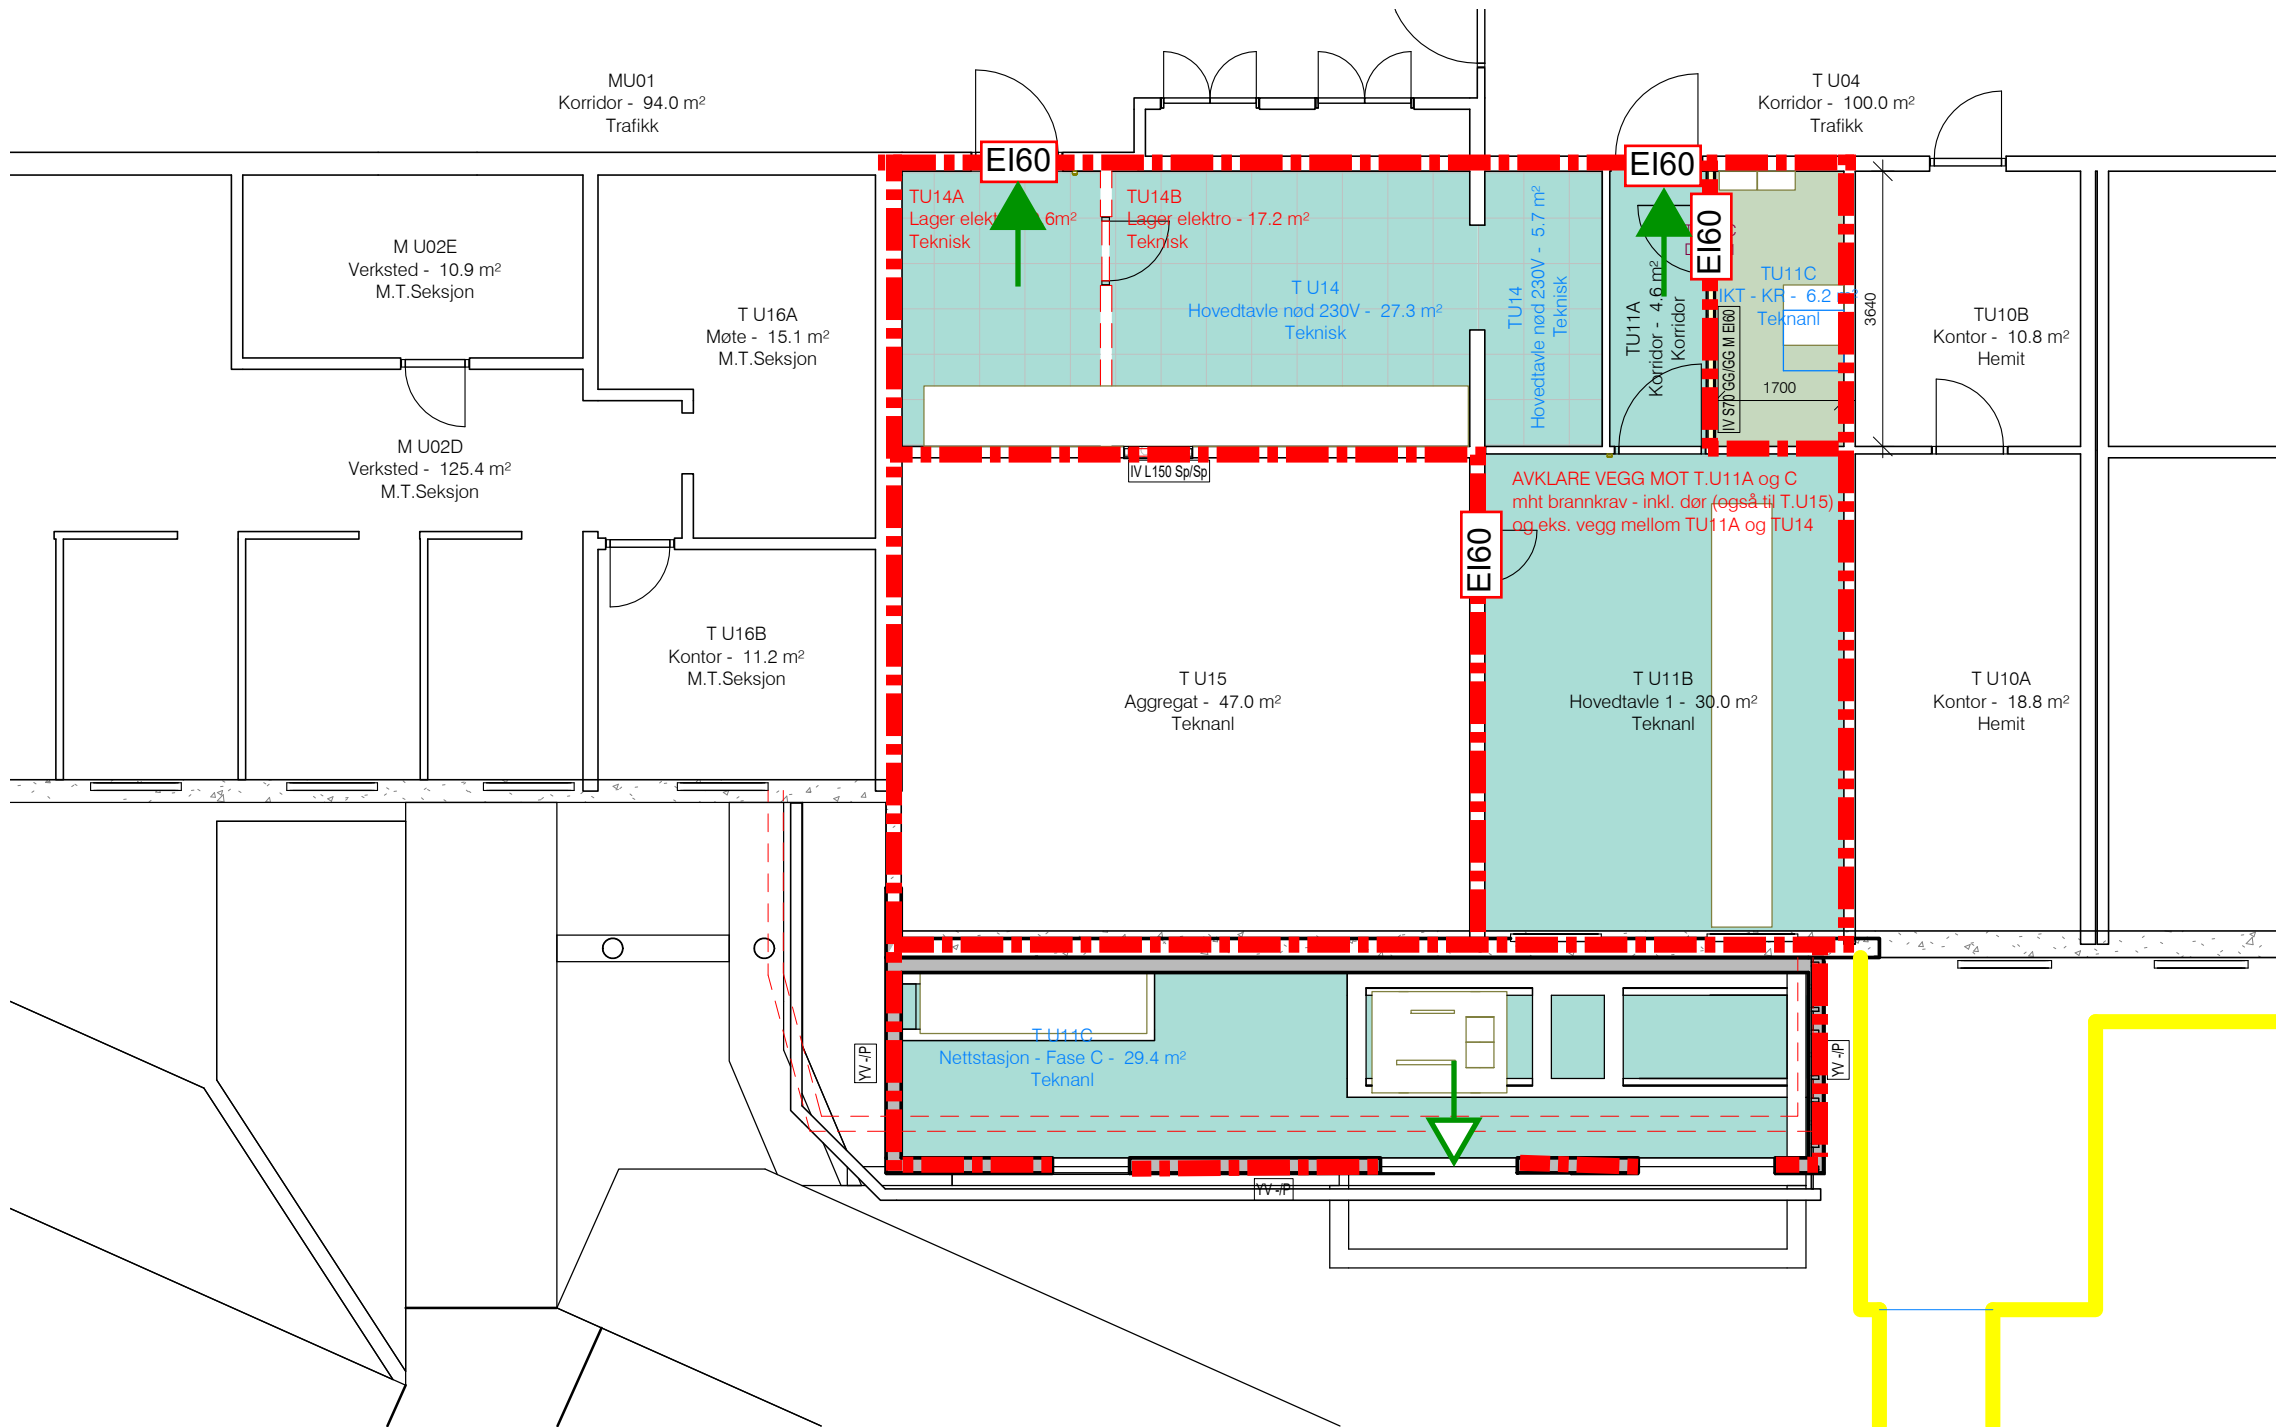

Plan U1 C 1 : 100

Ombygging Strøm/IKT - Fase C
Oppdragsnummer: 5204825
Tegning nr.: F.20.C.01 Rev B02
Dato: 2020-10-20

Symbolforklaring:
EI 60 A2-s1,d0
Rømningsretning
Utgang rømning

Dører:
EI 60 Sa

Annet:
Tegningen er å anse som konsepttegning og skal leses sammen med tilhørende brannnotat/-konsept. Tegningen har ikke status som byggetegning.