




Loft 1:500

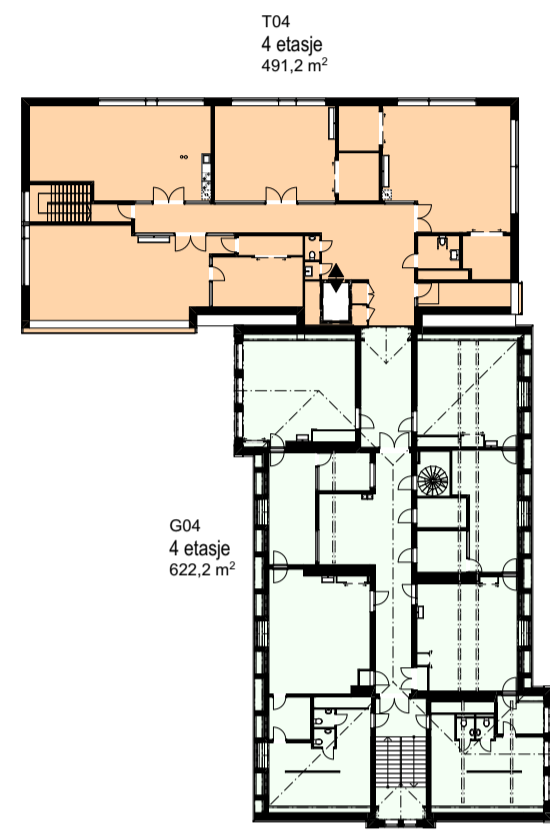


4. etasje 1:500

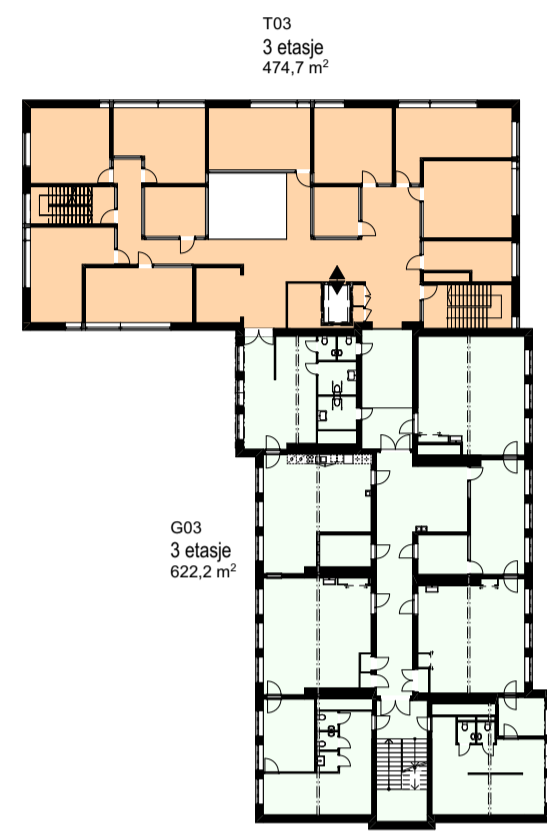


3. etasje 1:500

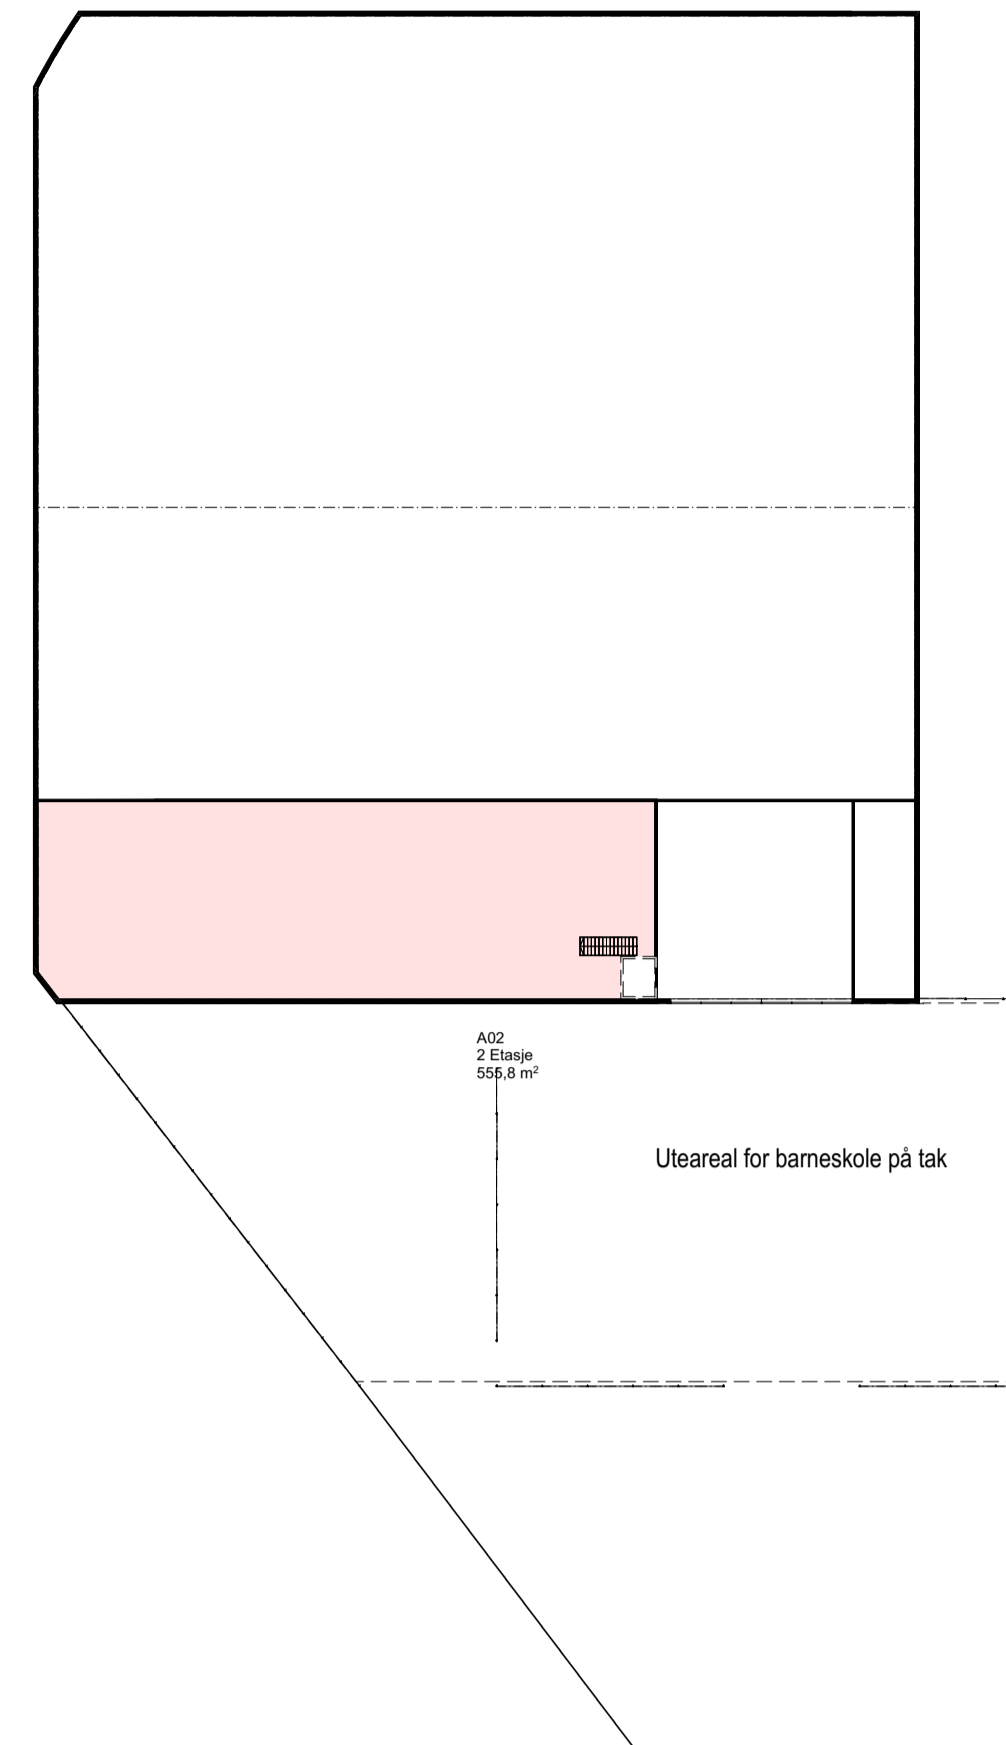


2. etasje

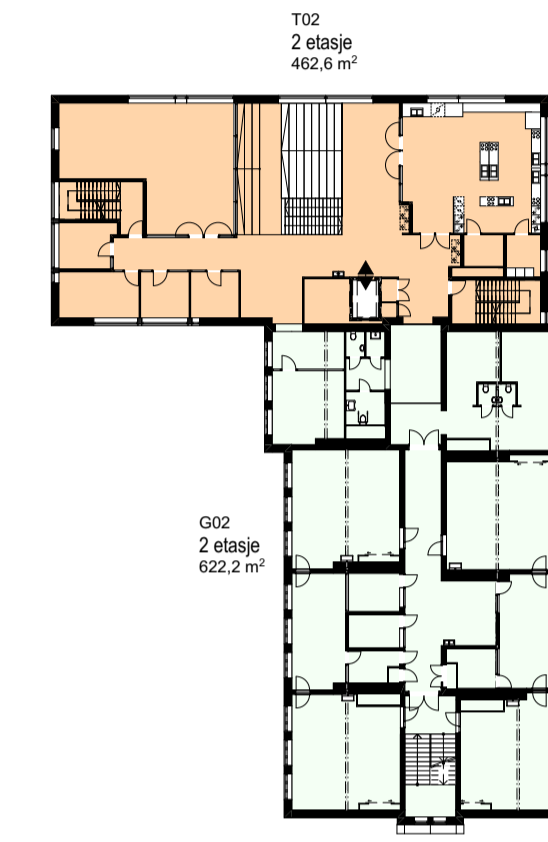


1:500

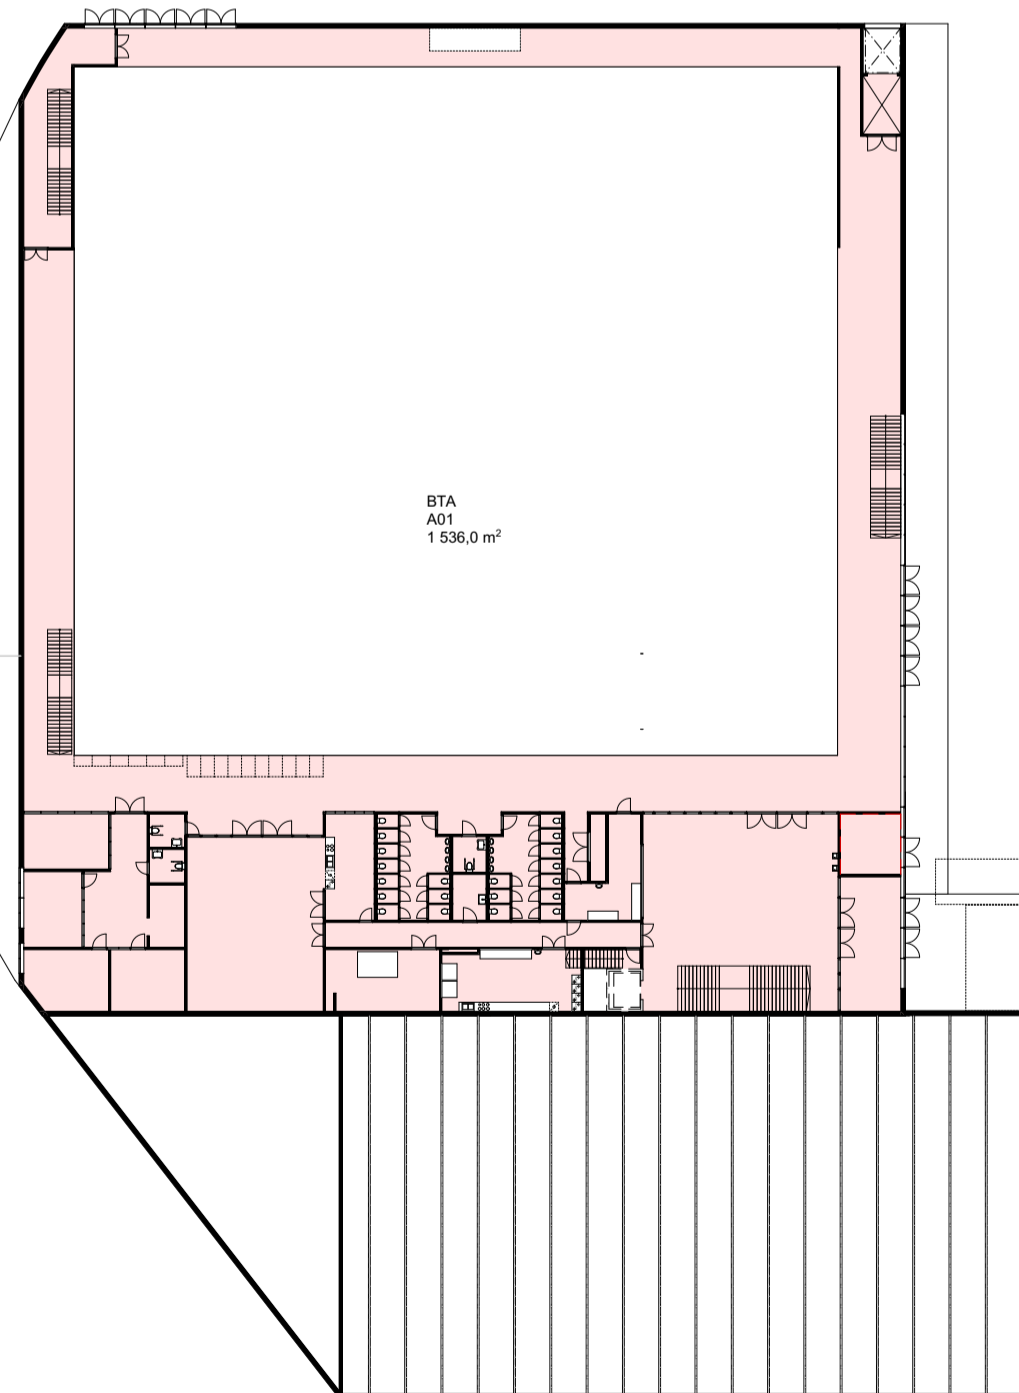

1. etasje

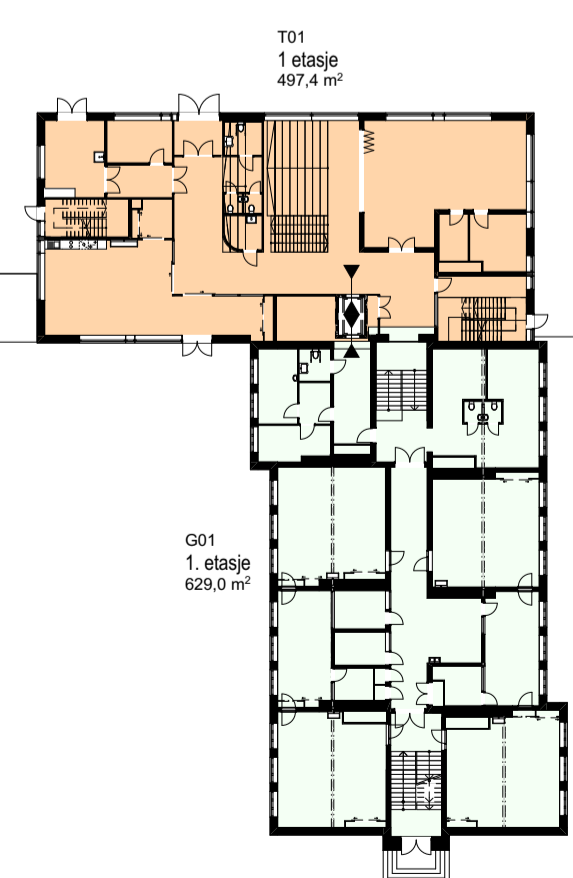


1:500

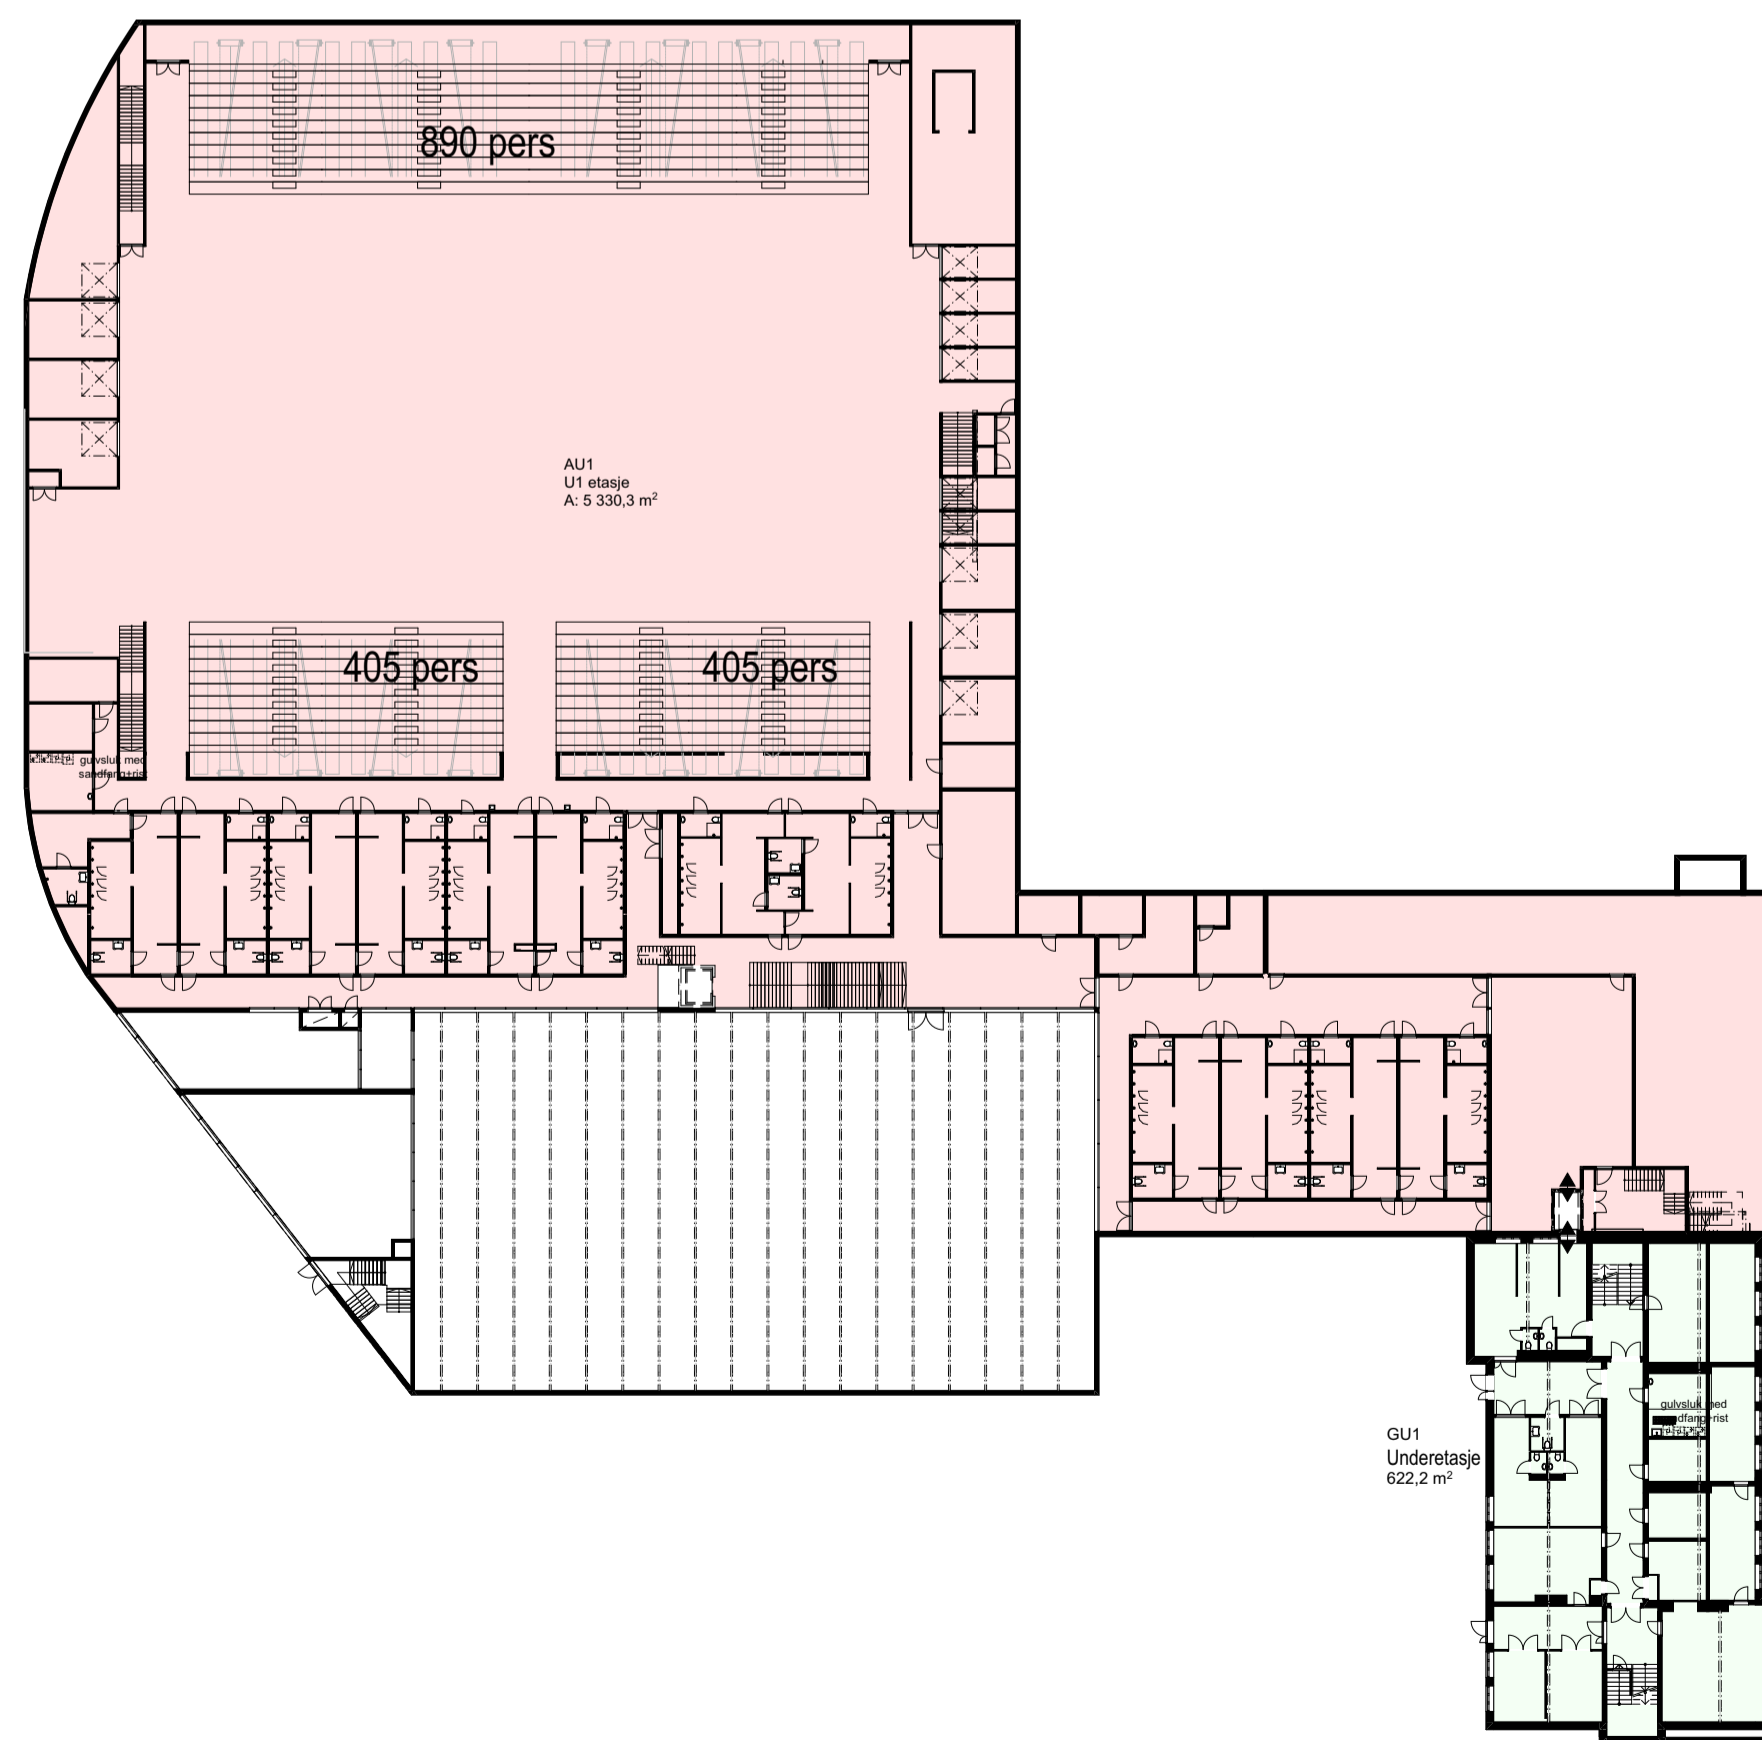

1. underetasje

1:500

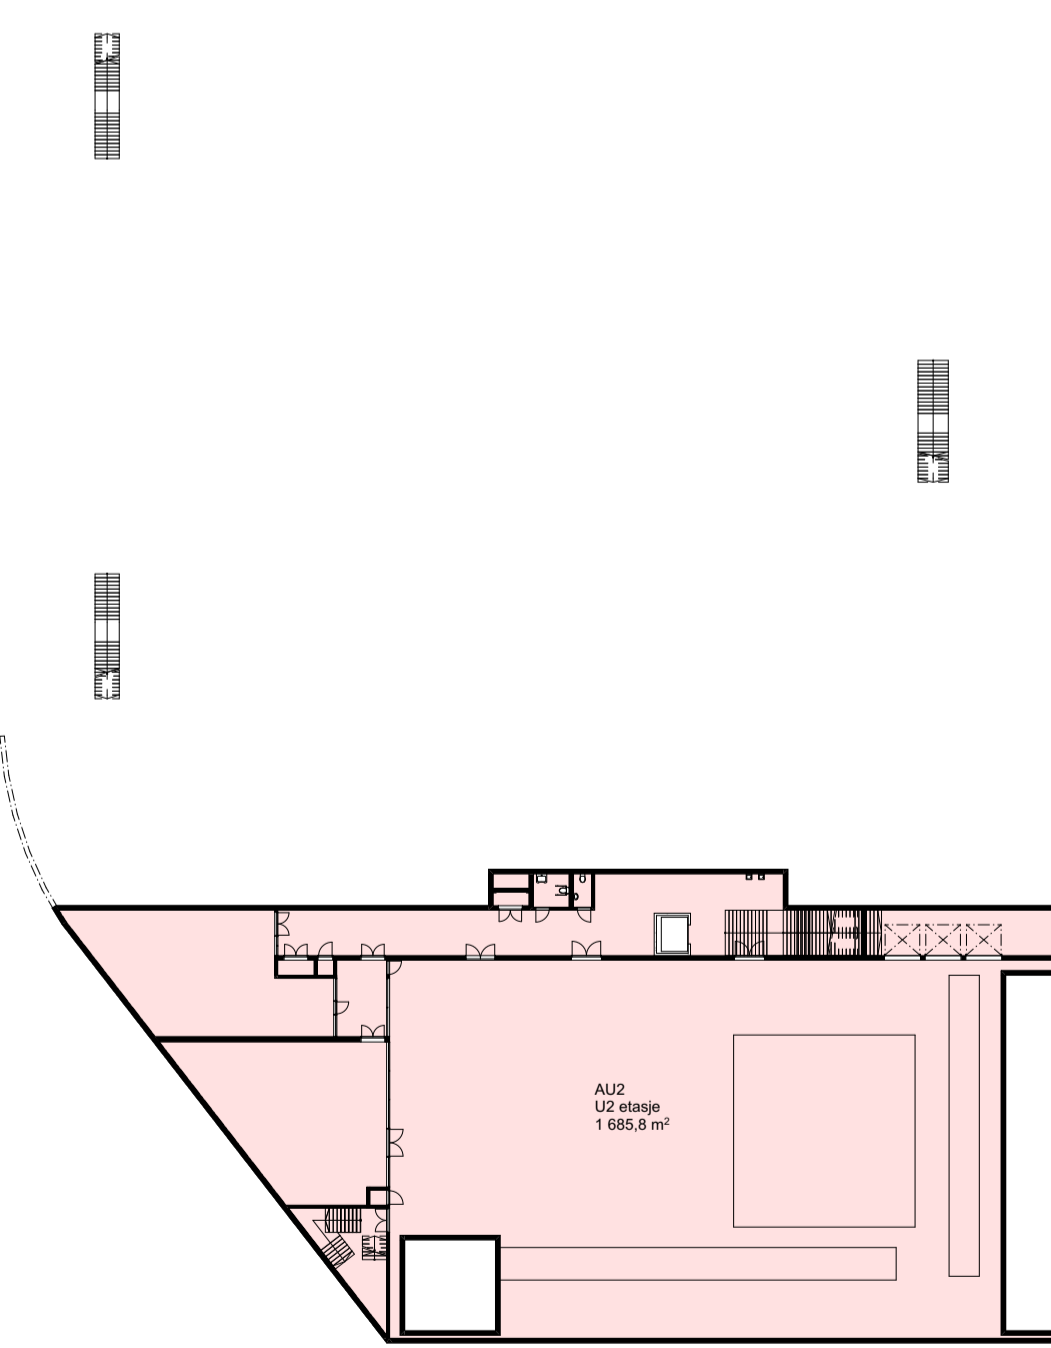

2. underetasje

1:500

BTA				
Type	Symbol	Nr.	Etasje	Areal BTA
Arena				
	□	A01	1. etasje	1 536,01
	□	A02	2. etasje	555,84
	□	AU1	1. underetasje	5 330,34
	□	AU2	2. underetasje	1 685,81
				9 108,00 m²
Gamle skolen				
	□	G01	1. etasje	628,98
	□	G02	2. etasje	622,20
	□	G03	3. etasje	622,20
	□	G04	4. etasje	622,20
	□	G05	Loft	128,75
	□	GU1	1. underetasje	622,20
				3 246,54 m²
Tilbygg skolen				
	□	T01	1. etasje	497,44
	□	T02	2. etasje	462,64
	□	T03	3. etasje	474,71
	□	T04	4. etasje	491,22
				1 926,01 m²
				14 280,54 m²

HENVISNINGER

- ARK Plantegninger
- AP-U2-100 U2 Basishall Plan
- AP-U1-101 U1 Plan
- AP-01-102 1. Etasje Plan
- AP-02-103 2. Etasje Plan
- AP-03-104 3. Etasje Plan
- AP-04-105 4. Etasje Plan, Loftplan, Takplan

- ARK Møbleringsplaner
- AM-U2-100 U2 Basishall Møbleringsplan
- AM-U1-101 U1 Møbleringsplan
- AM-01-102 1. Etasje Møbleringsplan
- AM-02-103 2. Etasje Møbleringsplan
- AM-03-104 3. Etasje Møbleringsplan
- AM-04-105 4. Etasje Møbleringsplan


- ARK Snitt
- AS-00-201 Skole og Arena - Snitt

- ARK Fasader
- AF-01 Fasadene Nord og Vest
- AF-02 Fasadene Sør og Øst

- LARK Landskapsplan
- LO-001A01

Tegningsnummer:	Revisjon:
AP-00-121	01

ARK	Asplan Viak AS Lef Arne Skel	lirfame.skae@asplanviak.no 92 69 71 59
RIB	Asplan Viak AS Mette Sundby Jensen	mettesundby.jensen@asplanviak.no +4792246100
RIV	Asplan Viak AS Tore Hagen	tore.hagen@asplanviak.no +4746889192
RIE	Asplan Viak AS Per Einar Skog	per.skog@asplanviak.no +4791146158
LARK	Asplan Viak AS Anne Brinchmann Njanga	anneb.njanga@asplanviak.no +4792856207

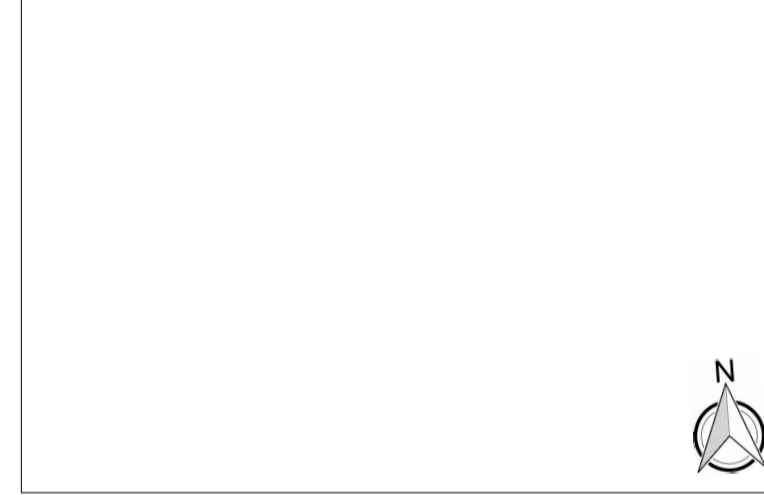

D1	Komplet	07.10.2020	MH	LAS
Rev.	Endret		Dato	Tagg

Prosjekt:	Os skole og arena	Om / Ibr:	66/473/0
Oppdragsgiver:	Halden kommune	Oppdragsleder:	Asplan viak

Prosjektdata			
Anbudstegninger			
Dato opprettet:	Oppdragsnr.:	Koordinatystem:	Høydedatum:
29.9.20	628777-01	UTM32	NN2000
Opprettet av:	Kontrollert av:	Målestokk:	Format:
MH	AS		A1

Bruttoareal			
Tegningsnummer:	Revisjon:		
AP-00-121	01		
Fag	Type	Etg	Lapper: