


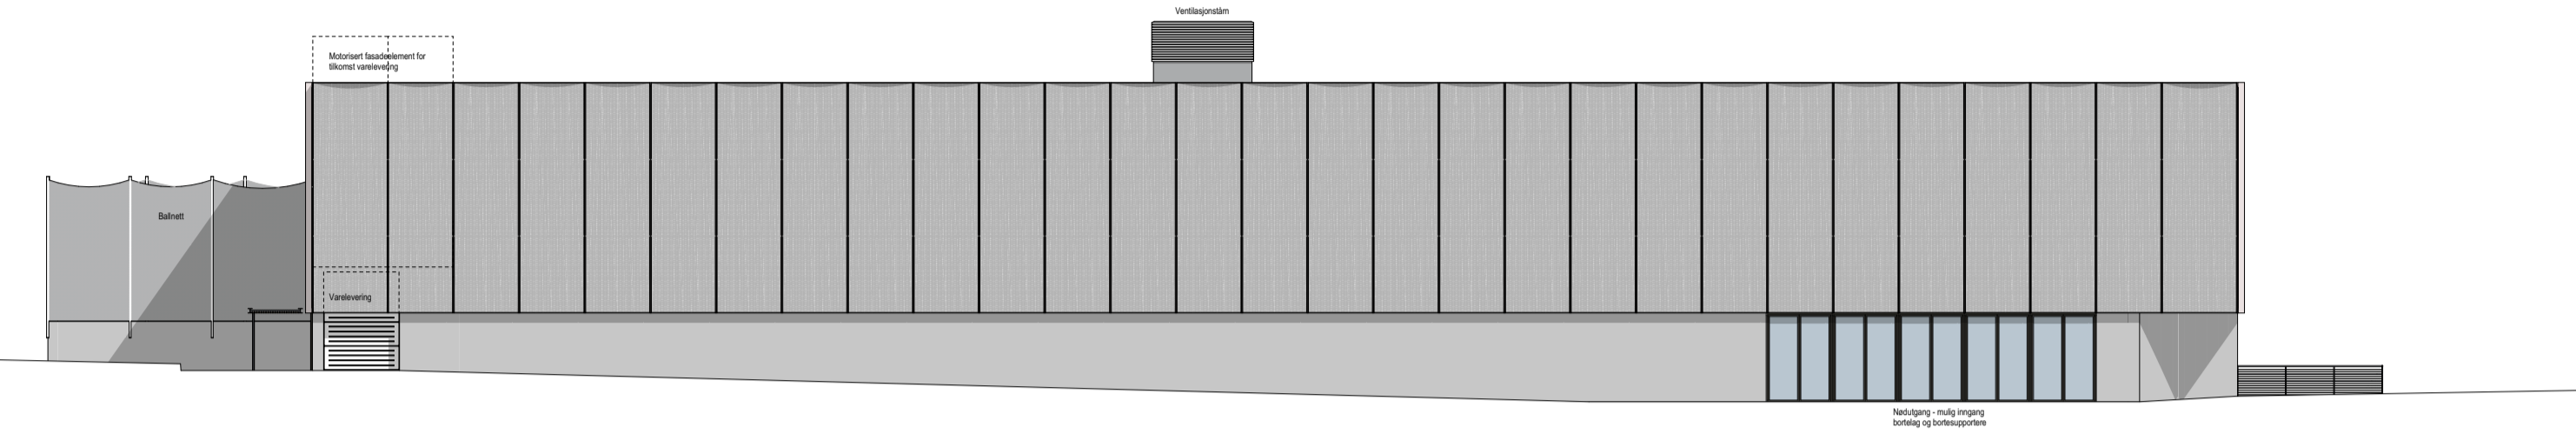


1:200 Fasade Nord



1:200 Fasade Nord



1:200 Fasade Vest

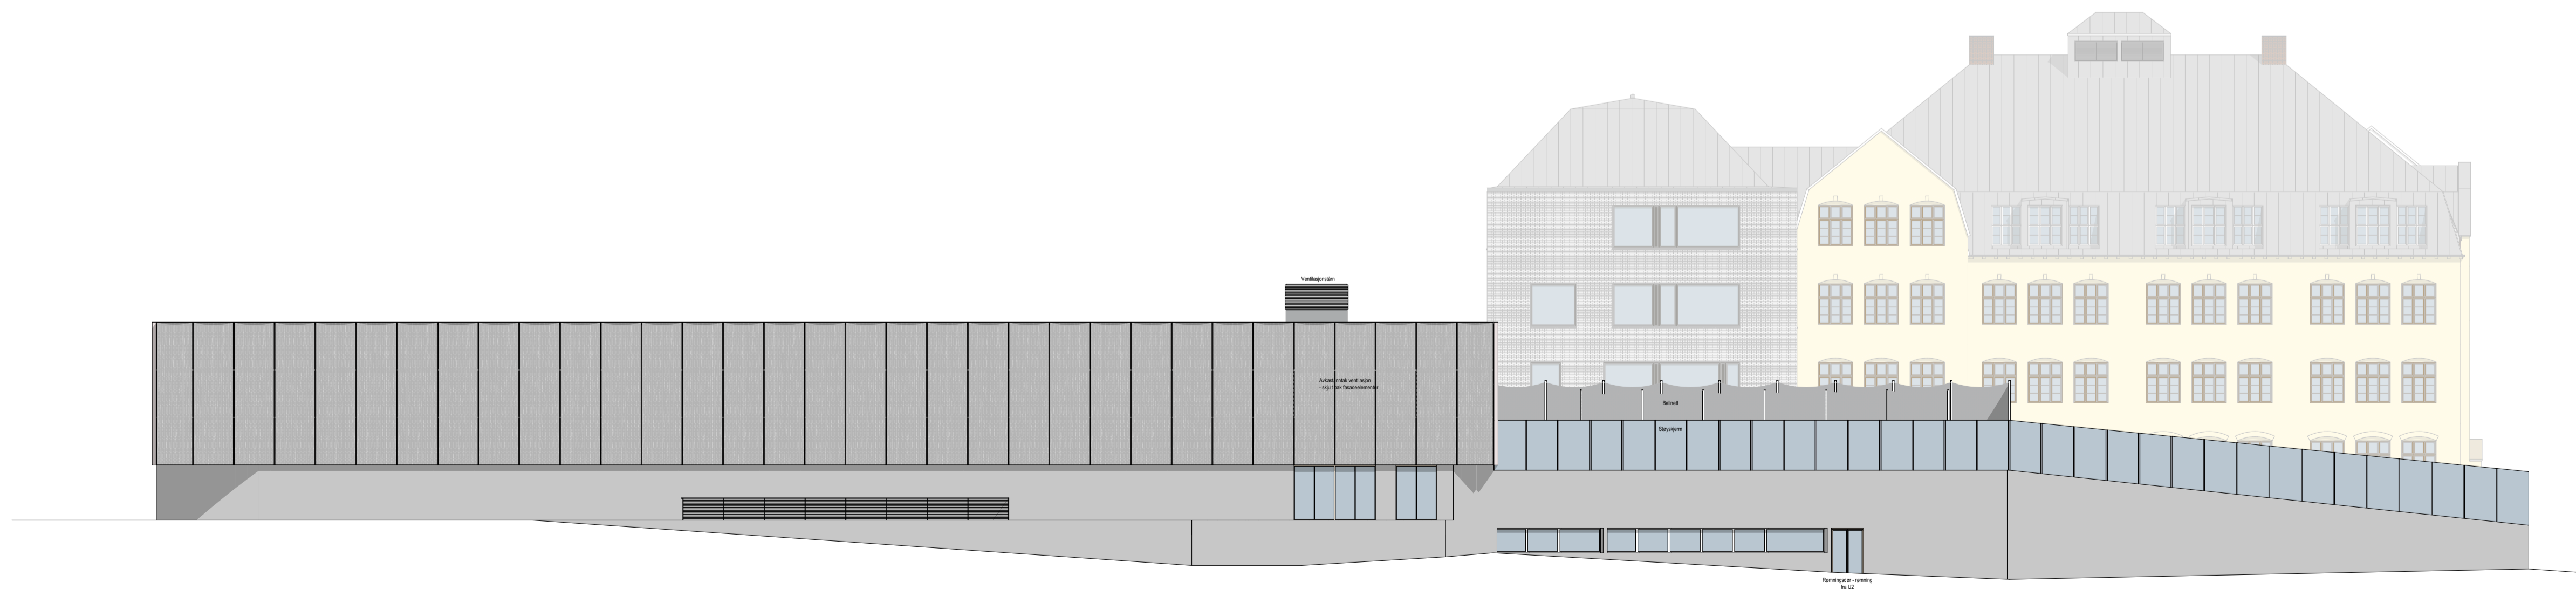

1:200 Fasade Vest

HENVISNINGER

ARK Plantegninger  
 AP-U2-100 U2 Basisplan  
 AP-U1-101 U1 Plan  
 AP-01-102 1. Etasje Plan  
 AP-02-103 2. Etasje Plan  
 AP-03-104 3. Etasje Plan  
 AP-04-105 4. Etasje Plan, Loftplan, Takplan

ARK Møbleringsplaner  
 AM-U2-100 U2 Basisplan Møbleringsplan  
 AM-U1-101 U1 Møbleringsplan  
 AM-01-102 1. Etasje Møbleringsplan  
 AM-02-103 2. Etasje Møbleringsplan  
 AM-03-104 3. Etasje Møbleringsplan  
 AM-04-105 4. Etasje Møbleringsplan


ARK Snitt  
 AS-00-201 Skole og Arena - Snitt

ARK Fasader  
 AF-01 Fasade Nord og Vest  
 AF-02 Fasade Sør og Øst

LARK Landskapsplan  
 LO-001A01

Tegningsnummer: **AF-01** Revigje:

<b>ARK</b>	Asplan Viak AS Lef Arne Skjel	kifame.skj@asplanviak.no 92 69 71 59
<b>RIB</b>	Asplan Viak AS Miri Sundby Jørgensen	mirisundby.j@asplanviak.no +4792046100
<b>RIV</b>	Asplan Viak AS Tore Hagen	tore.hagen@asplanviak.no +4746899192
<b>RIE</b>	Asplan Viak AS Per Erner Skog	per.skog@asplanviak.no +4791146158
<b>LARK</b>	Asplan Viak AS Anne Brinchmann Njåga	anneb.brinchmann@asplanviak.no +4792866207

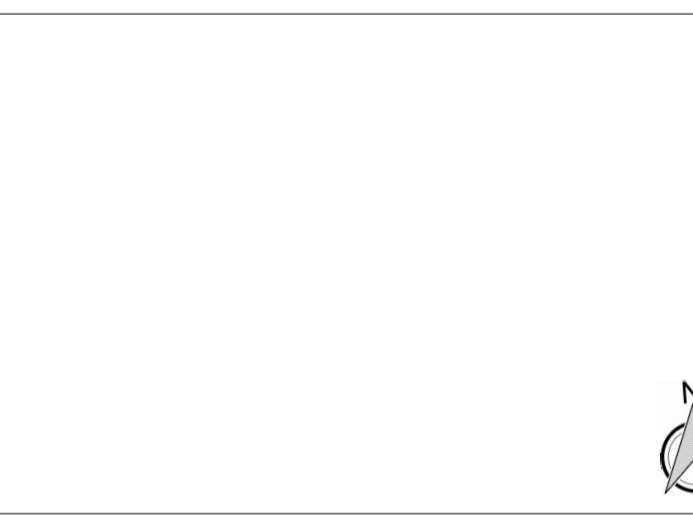

Rev.	Beskrivelse	Dato	Tegn.	Kont.

Prosjekt:	<b>Os skole og arena</b>	Om / Ibr:	66/473/0
Oppdragsgiver:	Halden kommune	Oppdragsleder:	Gasplan viak


<b>Prosjekttype: Anbudstegninger</b>			
Dato opprettet:	Oppdragsnr.:	Koordinatystem:	Høydedatum:
29.09.2020	628777-01	UTM32	NN2000
Opprettet av:	Kontrollert av:	Målestokk:	Format:
SET	THF	1:200	A1

Fasade Nord og Vest


Tegningsnummer:	<b>AF-01</b>	Revigje:	
Fag:	Type:	Etg:	Lapper:
			03.11.20



1:200 Fasade Øst

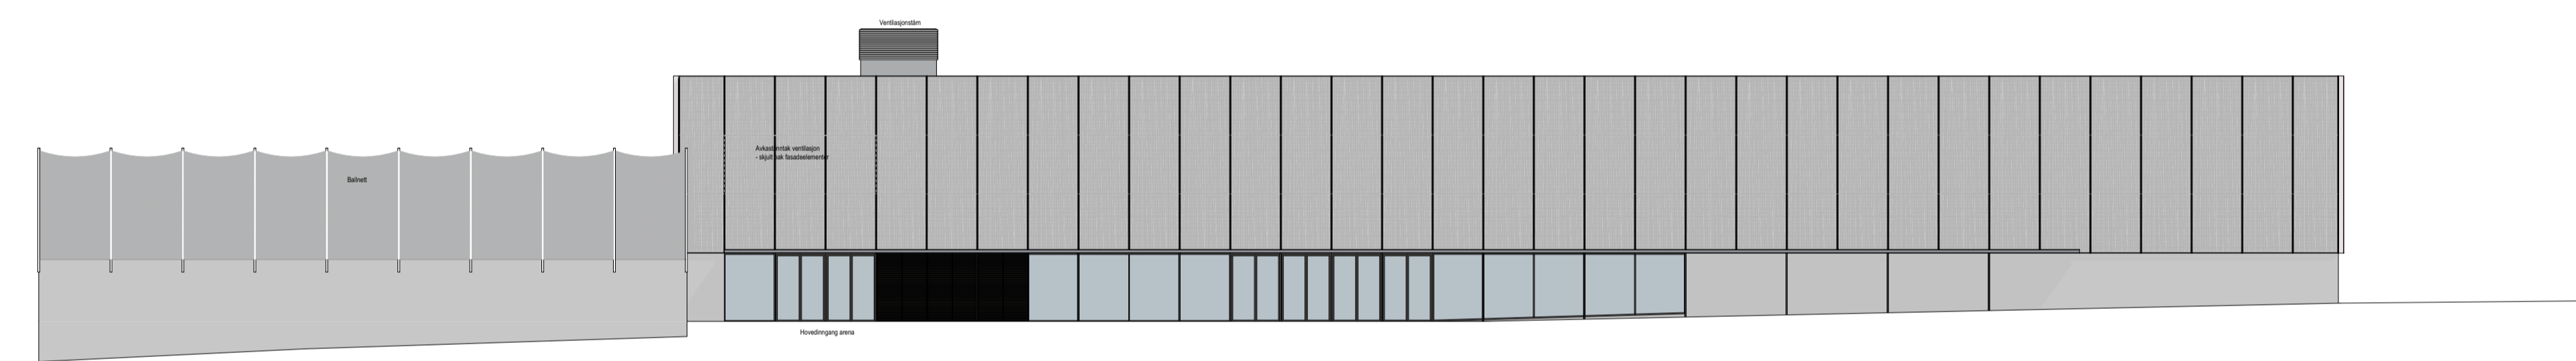

1:200 Fasade Øst

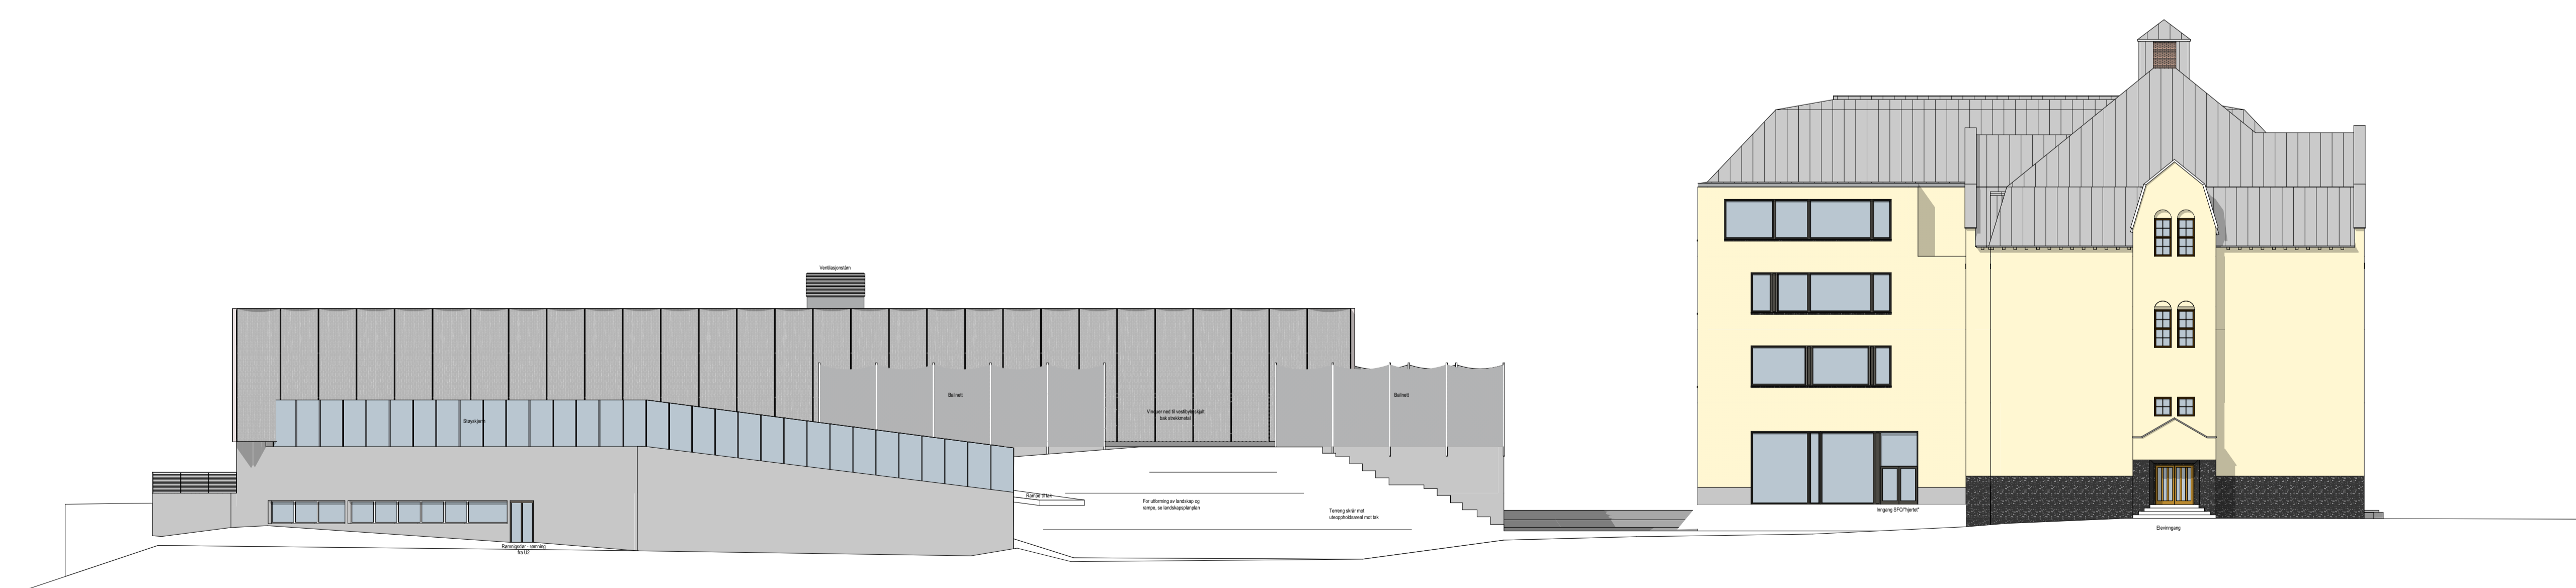

1:200 Fasade Sør

**HENVISNINGER**

ARK Plantegninger  
 AP-U2-100 U2 Basishall Plan  
 AP-U1-101 U1 Plan  
 AP-01-102 1. Etasje Plan  
 AP-02-103 2. Etasje Plan  
 AP-03-104 3. Etasje Plan  
 AP-04-105 4. Etasje Plan, Loftplan, Takplan

ARK Møbleringsplaner  
 AM-U2-100 U2 Basishall Møbleringsplan  
 AM-U1-101 U1 Møbleringsplan  
 AM-01-102 1. Etasje Møbleringsplan  
 AM-02-103 2. Etasje Møbleringsplan  
 AM-03-104 3. Etasje Møbleringsplan  
 AM-04-105 4. Etasje Møbleringsplan


ARK Snitt  
 AS-00-201 Skole og Arena - Snitt

ARK Fasader  
 AF-01 Fasade Nord og Vest  
 AF-02 Fasade Sør og Øst

LARK Landskapsplan  
 LO-001A01

Tegningsnummer: **AF-02** Rev. / br: \_\_\_\_\_

<b>ARK</b>	Asplan Viak AS Lef Arne Skjel	leif.arnes.skel@asplanviak.no 92 69 71 59
<b>RIB</b>	Asplan Viak AS Mette Sundby Jensen	mettesundby.jensen@asplanviak.no +4793246100
<b>RIV</b>	Asplan Viak AS Tore Hagen	tore.hagen@asplanviak.no +4746899192
<b>RIE</b>	Asplan Viak AS Per Eskog	per.eskog@asplanviak.no +4791146158
<b>LARK</b>	Asplan Viak AS Anne Brinchmann Njanga	anneab.brinchmann@asplanviak.no +4792856207

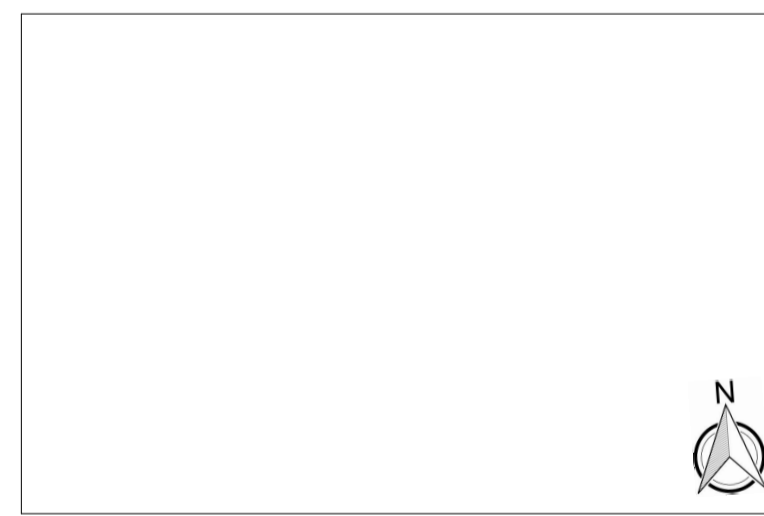

Rev.	Beskrivelse	Dato	Tegn.	Kont.

Prosjekt: **Os skole og arena** Gr / br: 66/473/0

Oppdragsgiver: **Halden kommune** Oppdragsleder: **Gasplan viak**

<b>Prosjektdata</b>			
<b>Anbudstegninger</b>			
Dato opprettet	Oppdragsnr.	Koordinatystem	Høydedatum
29.09.2020	628777-01	UTM32	NN2000
Opprettet av:	Kontrollert av:	Målestokk	Format
SET	THF	1:200	A1

**Fasade Sør og Øst**

Tegningsnummer: **AF-02** Rev. / br: \_\_\_\_\_  
 Fag Type Egt. Lappnr. 03.11.20