



Loft

1:500

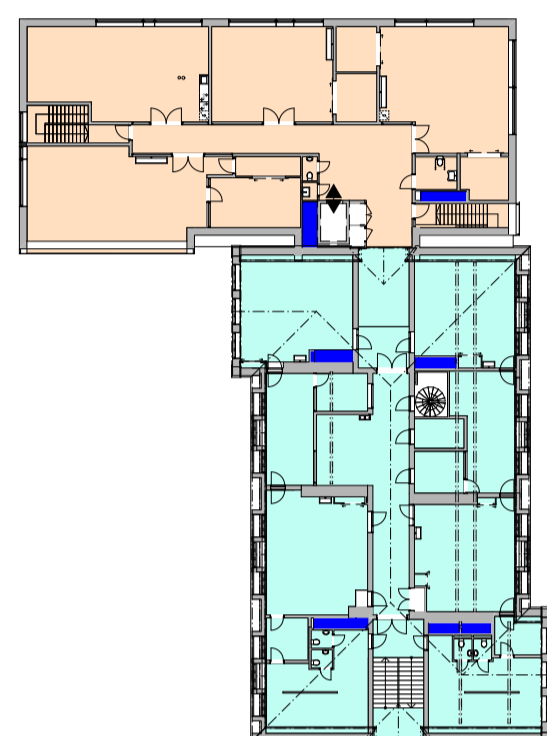


4. etasje

1:500

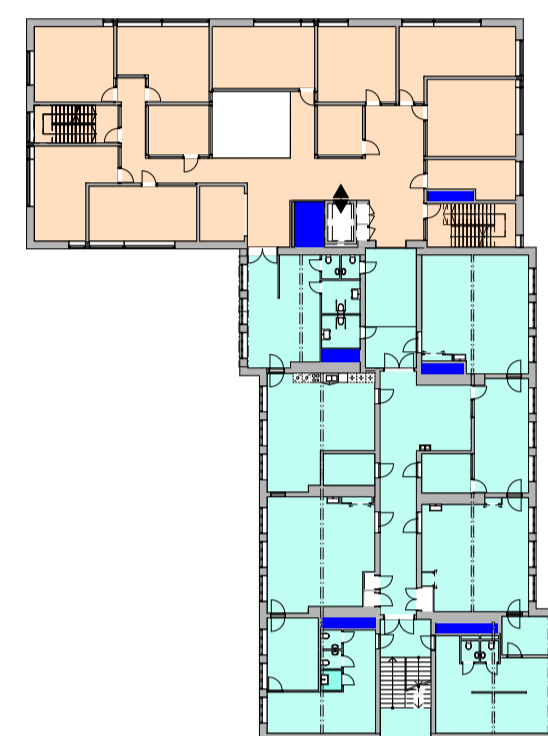



3. etasje

1:500

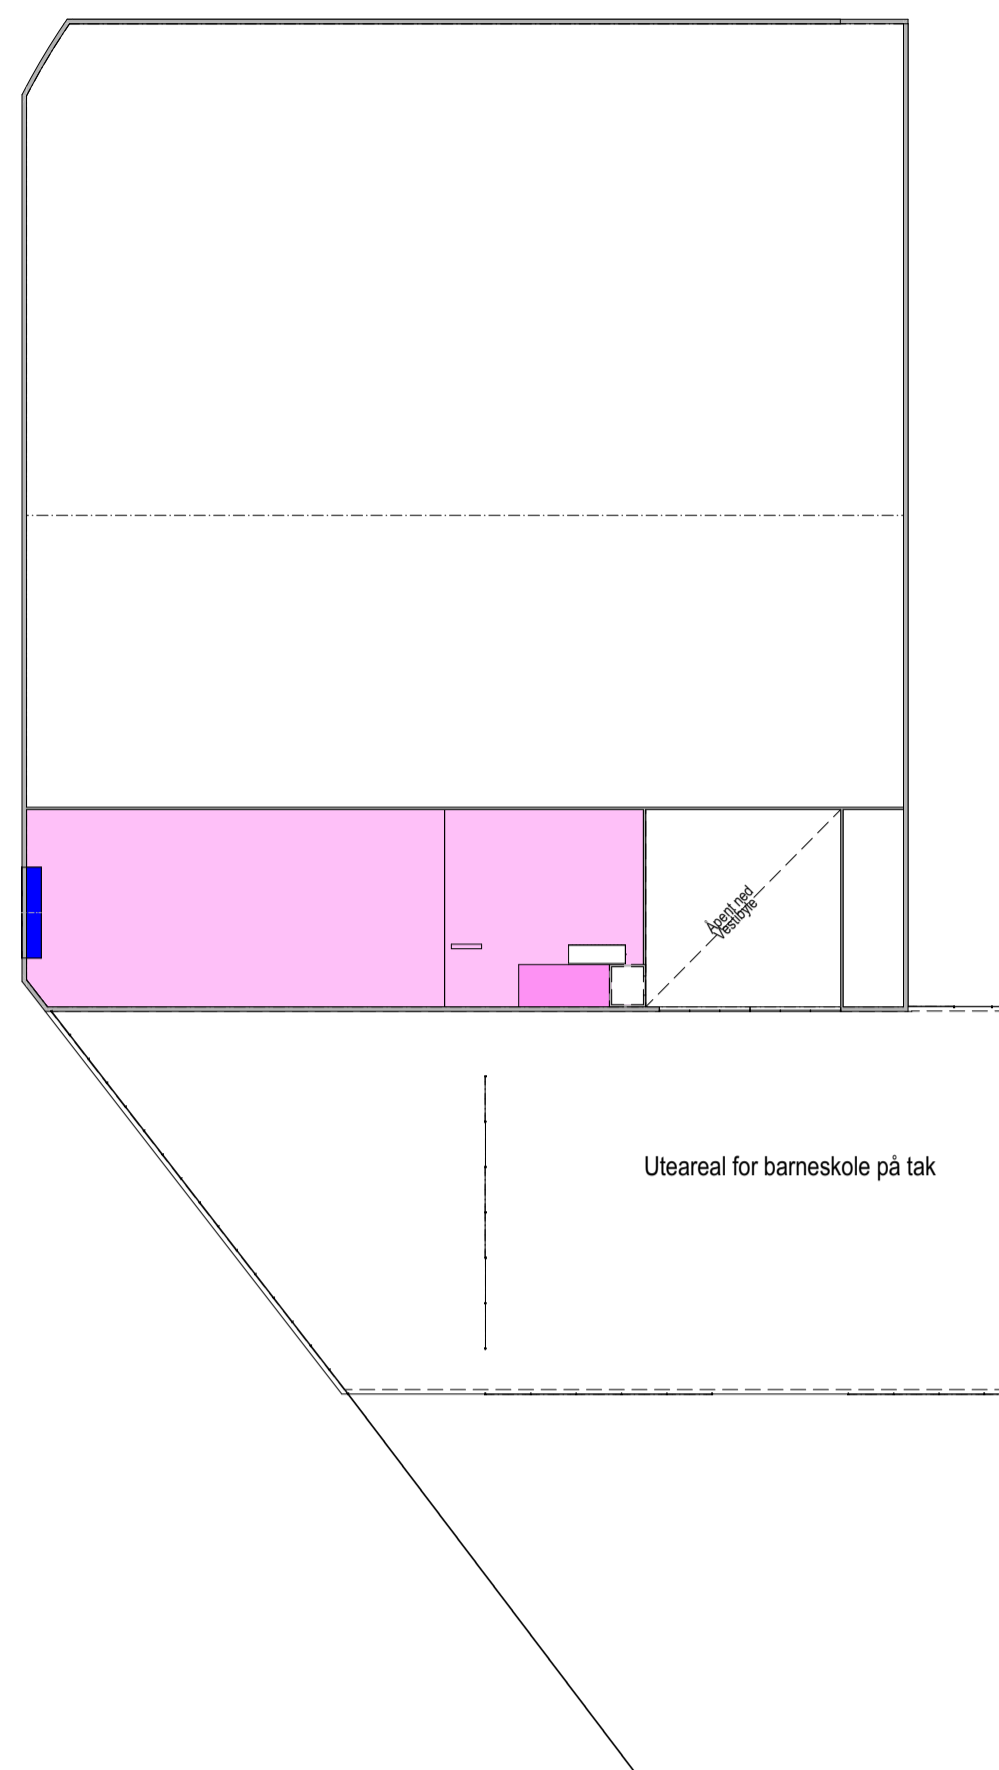


2. etasje

1:500

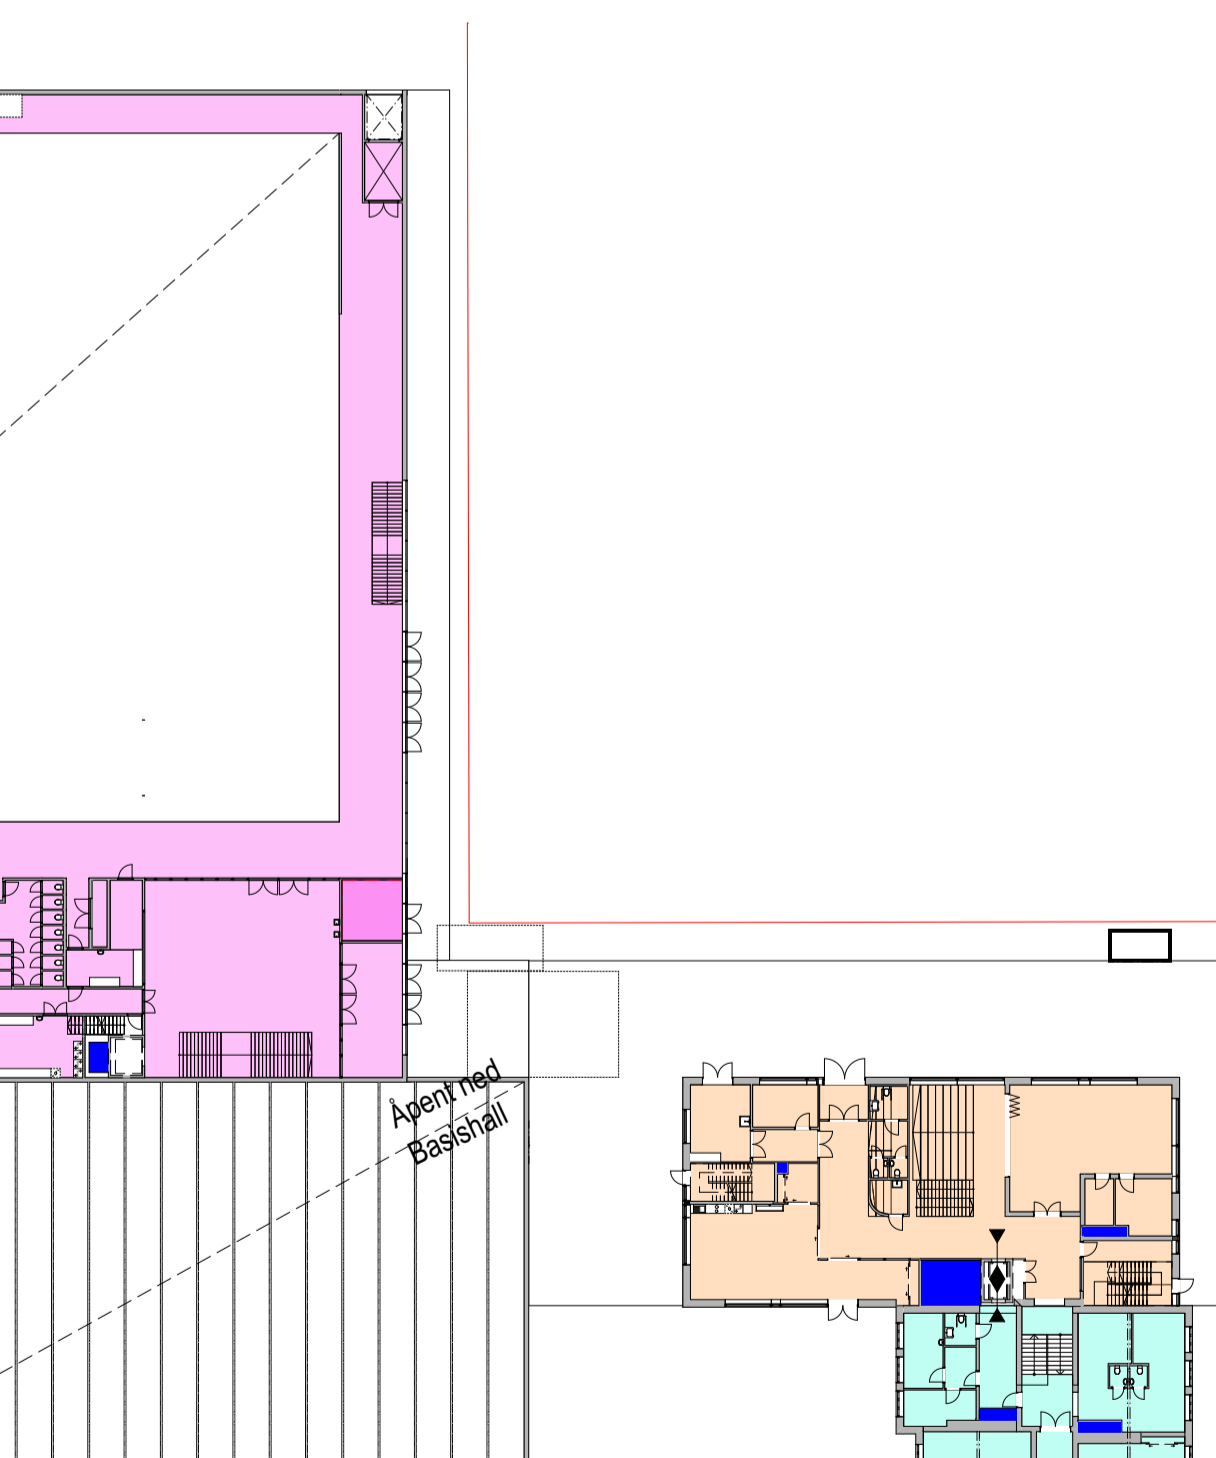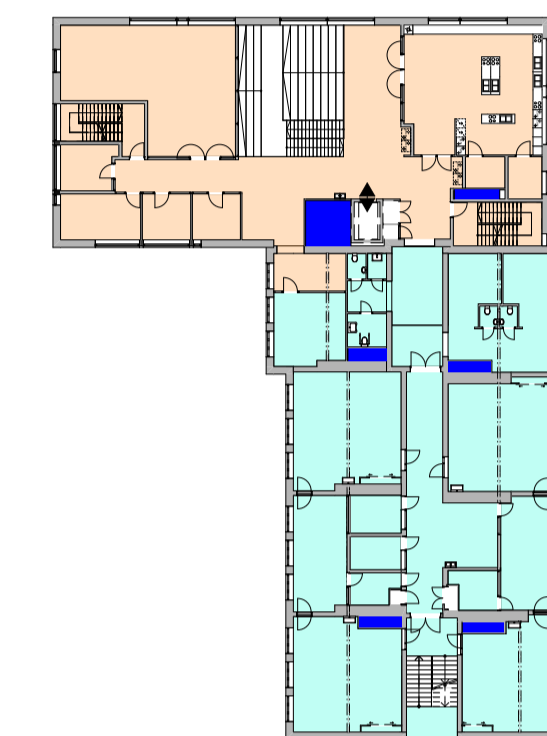


1. etasje

1:500

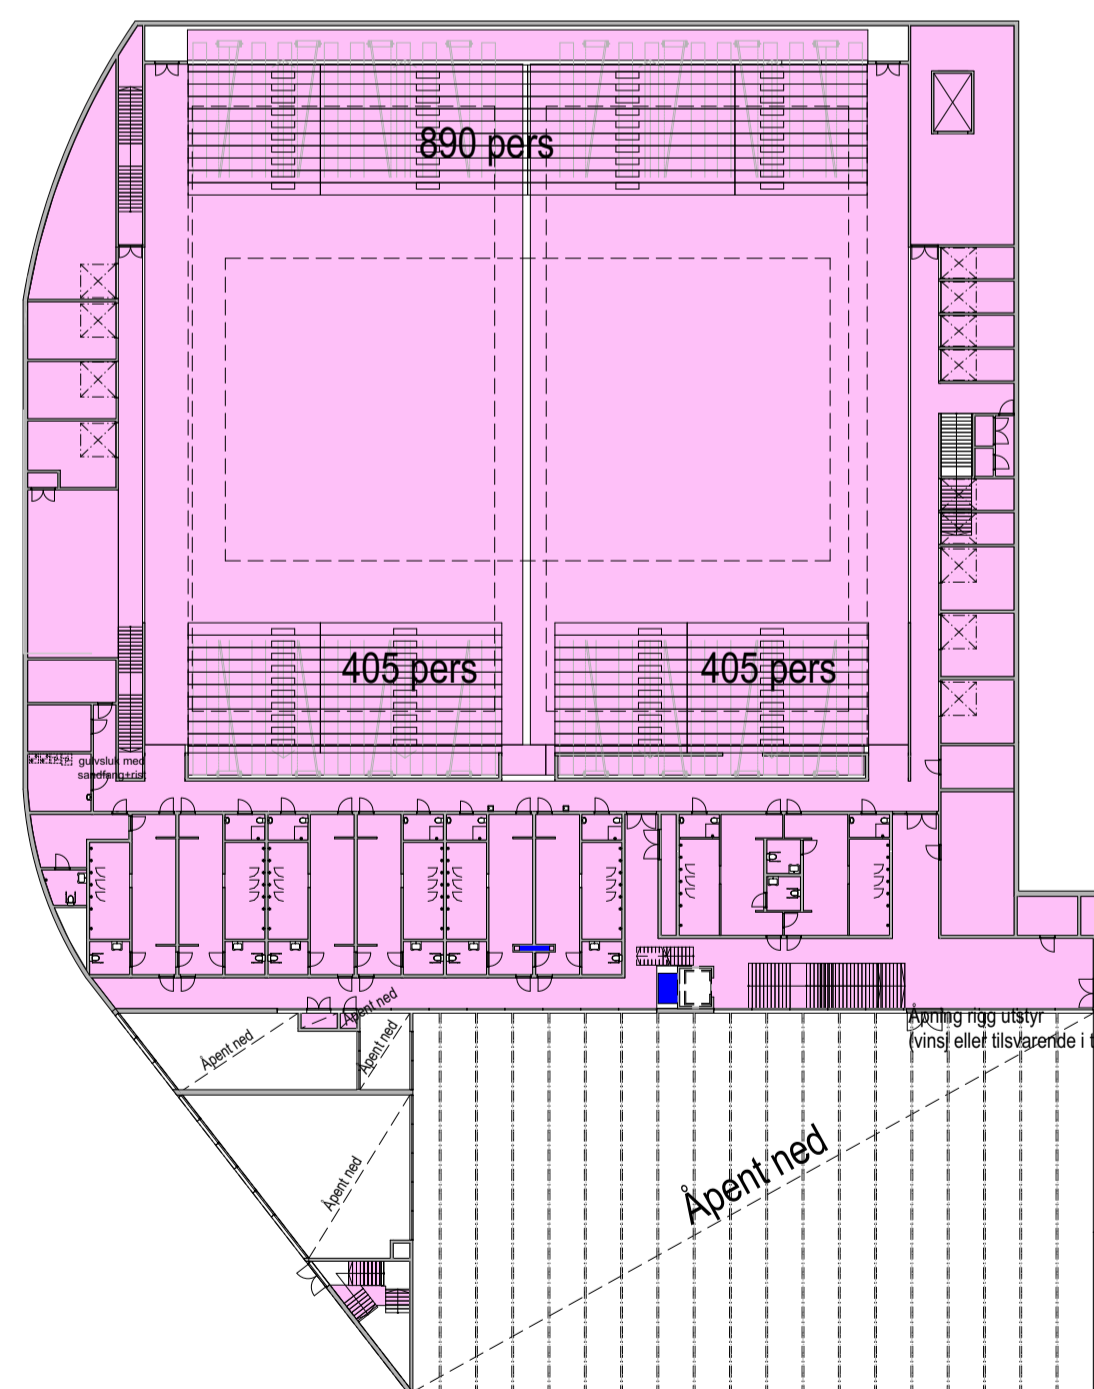

1. underetasje

1:500

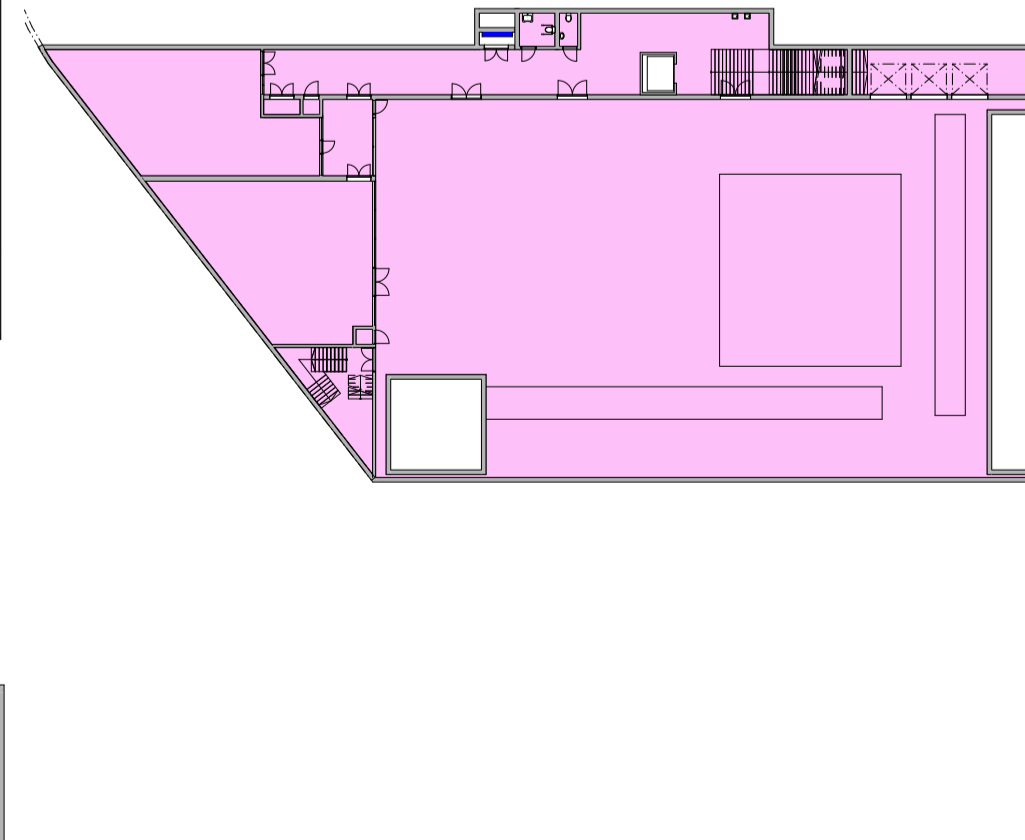

2. underetasje

1:500

03 Nettoareal etter bygning			
Bygning	Etasje	2D Plan	Areal
<b>Arena</b>			
	2. underetasje	■	1 591,41
	1. underetasje	■	4 957,52
	1. etasje	■	1 430,20
	2. etasje	■	547,98
			<b>8 527,12 m²</b>
<b>Gamle skolen</b>			
	1. underetasje	■	449,04
	1. etasje	■	513,62
	2. etasje	■	499,93
	3. etasje	■	517,07
	4. etasje	■	490,61
	Loft	■	121,93
			<b>2 592,21 m²</b>
<b>Tilbygg skolen</b>			
	1. underetasje	■	24,07
	1. etasje	■	435,54
	2. etasje	■	374,18
	3. etasje	■	394,43
	4. etasje	■	416,43
			<b>1 644,65 m²</b>
			<b>12 763,98 m²</b>

**HENVISNINGER**

ARK Plantegninger  
 AP-U2-100 U2 Basishall Plan  
 AP-U1-101 U1 Plan  
 AP-01-102 1. Etasje Plan  
 AP-02-103 2. Etasje Plan  
 AP-03-104 3. Etasje Plan  
 AP-04-105 4. Etasje Plan, Loftplan, Takplan

ARK Snitt  
 AS-00-201 Skole og Arena - Snitt

ARK Fasader  
 AF-01 Fasade Nord og Vest  
 AF-02 Fasade Sør og Øst

LARK Landskapsplan  
 LO-001A01

Tegningsnummer: **AP-00-111** Rev. 1:00

<b>ARK</b>	Asplan Viak AS Rådgiver Arkitekt	ark@asplanviak.no 92 69 71 59
<b>RIB</b>	Firma Bygg Rådgiver RIB	rib@asplanviak.no
<b>RIV</b>	Firma RIV Rådgiver RIV	riv@asplanviak.no
<b>RIE</b>	Firma Elektro Rådgiver RIE	rie@asplanviak.no
<b>LARK</b>	Firma LARK Rådgiver LARK	lark@asplanviak.no



Rev. / Beskrivelse	Dato	Tegn.	Kont.
Prosjekt:	Os skole og arena		
Oppdragsgiver:	Halden kommune		
Oppdragsleder:	Gasplan viak		
Prosjektleder:	Anbudstegninger		
Dato opprettet:	Oppdragsnr.:	Koordinatystem:	Høydedatum:
29.9.20	628777-01	UTM32	NN2000
Opprettet av:	Kontrollert av:	Målestokk:	Format:
MH	AS		A1

**Nettoareal planer**

Tegningsnummer: **AP-00-111** Rev. 1:00  
 Fag Type Etp. Lappnr.