



REG. BYGG TILK. DOK. NR. 10/17

BEV.	DATA	KONTR.	REVISJON/GJØRINGER
01-1	15.03.08	EL	A.S. BUIVI
01-2	10.02.07	EL	AKSE OG OPPDRAGERTS SNITT - HOVEDBYGG OG KONTORBYG
03-2	15.03.07	EL	SNITT HOVEDBYGG OPPDRAGERT
02-2	18.11.04	EL	REVISJON HØRTER
01-1	23.12.06	EL	FØRPROSJEKT

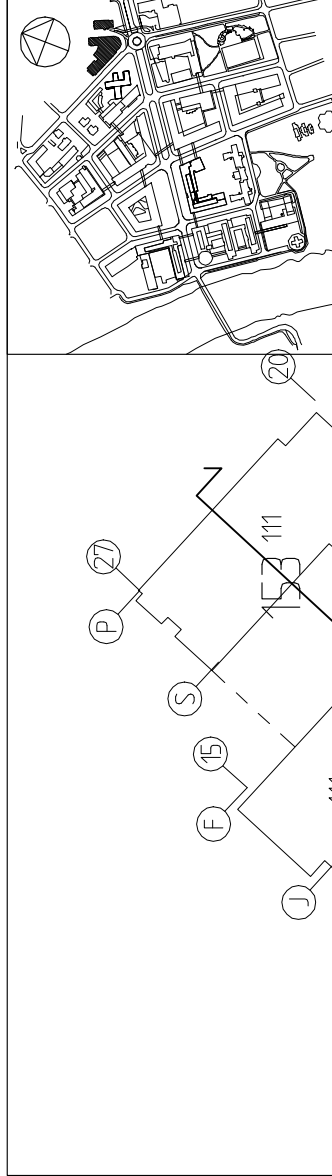


ØYA SYKEHJEM
TRONDHEIM KOMMUNE

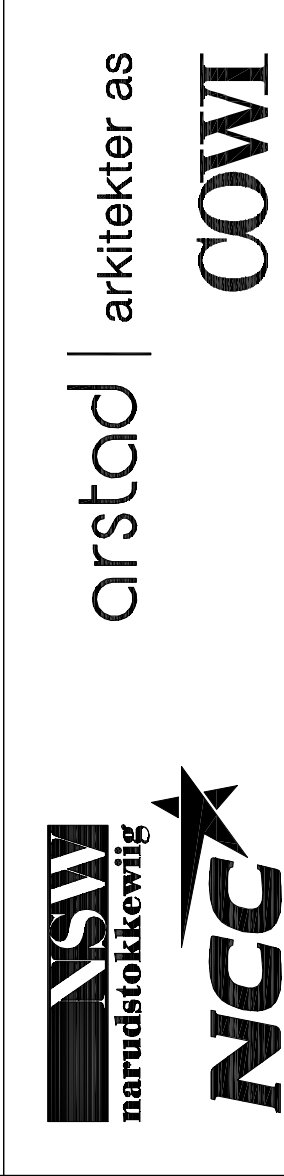

BYGNINGSKONTR. 152 06 153
ØYA SYKEHJEM AKSE 4+5M, AKSE 3+4M, AKSE 2+3,6M,
AKSE 1+4,7M, AKSE 2+1,3M OG AKSE 12+2,5M


PROSJEKT 1200
TEKNIKERE 152 00 A 200 G 001
PROSJEKT ETG. BOKER. BYGN. TYPE LAPE. TEGN. NR. 01-C

DATE 10.03.06
TEAM: JGD KONTR. EI. PROSJEK. NR. 0515

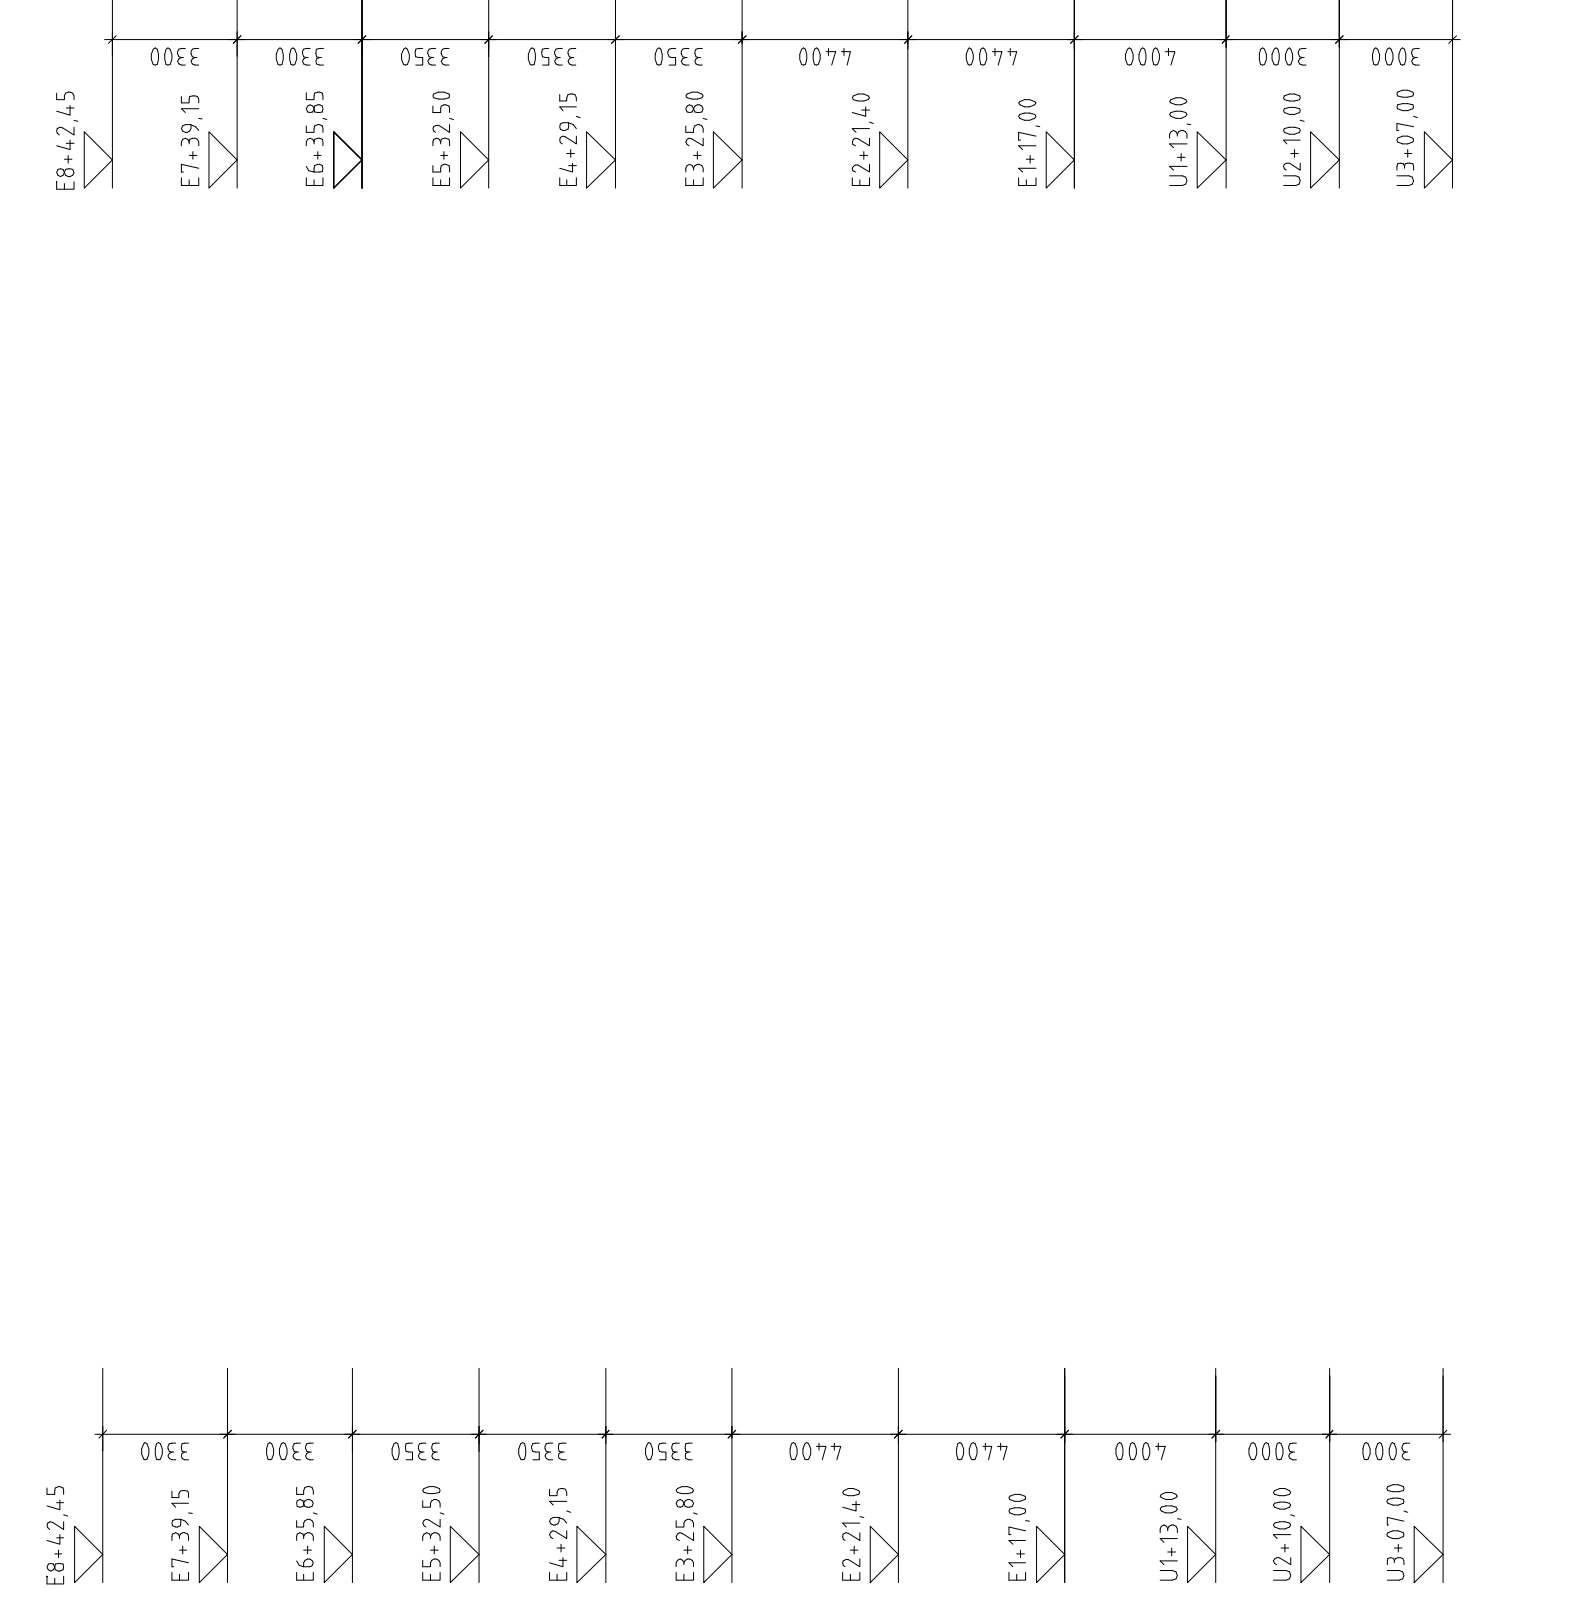

SNITT HOVEDBYGG


SNITT AKSE M + 4,7 M

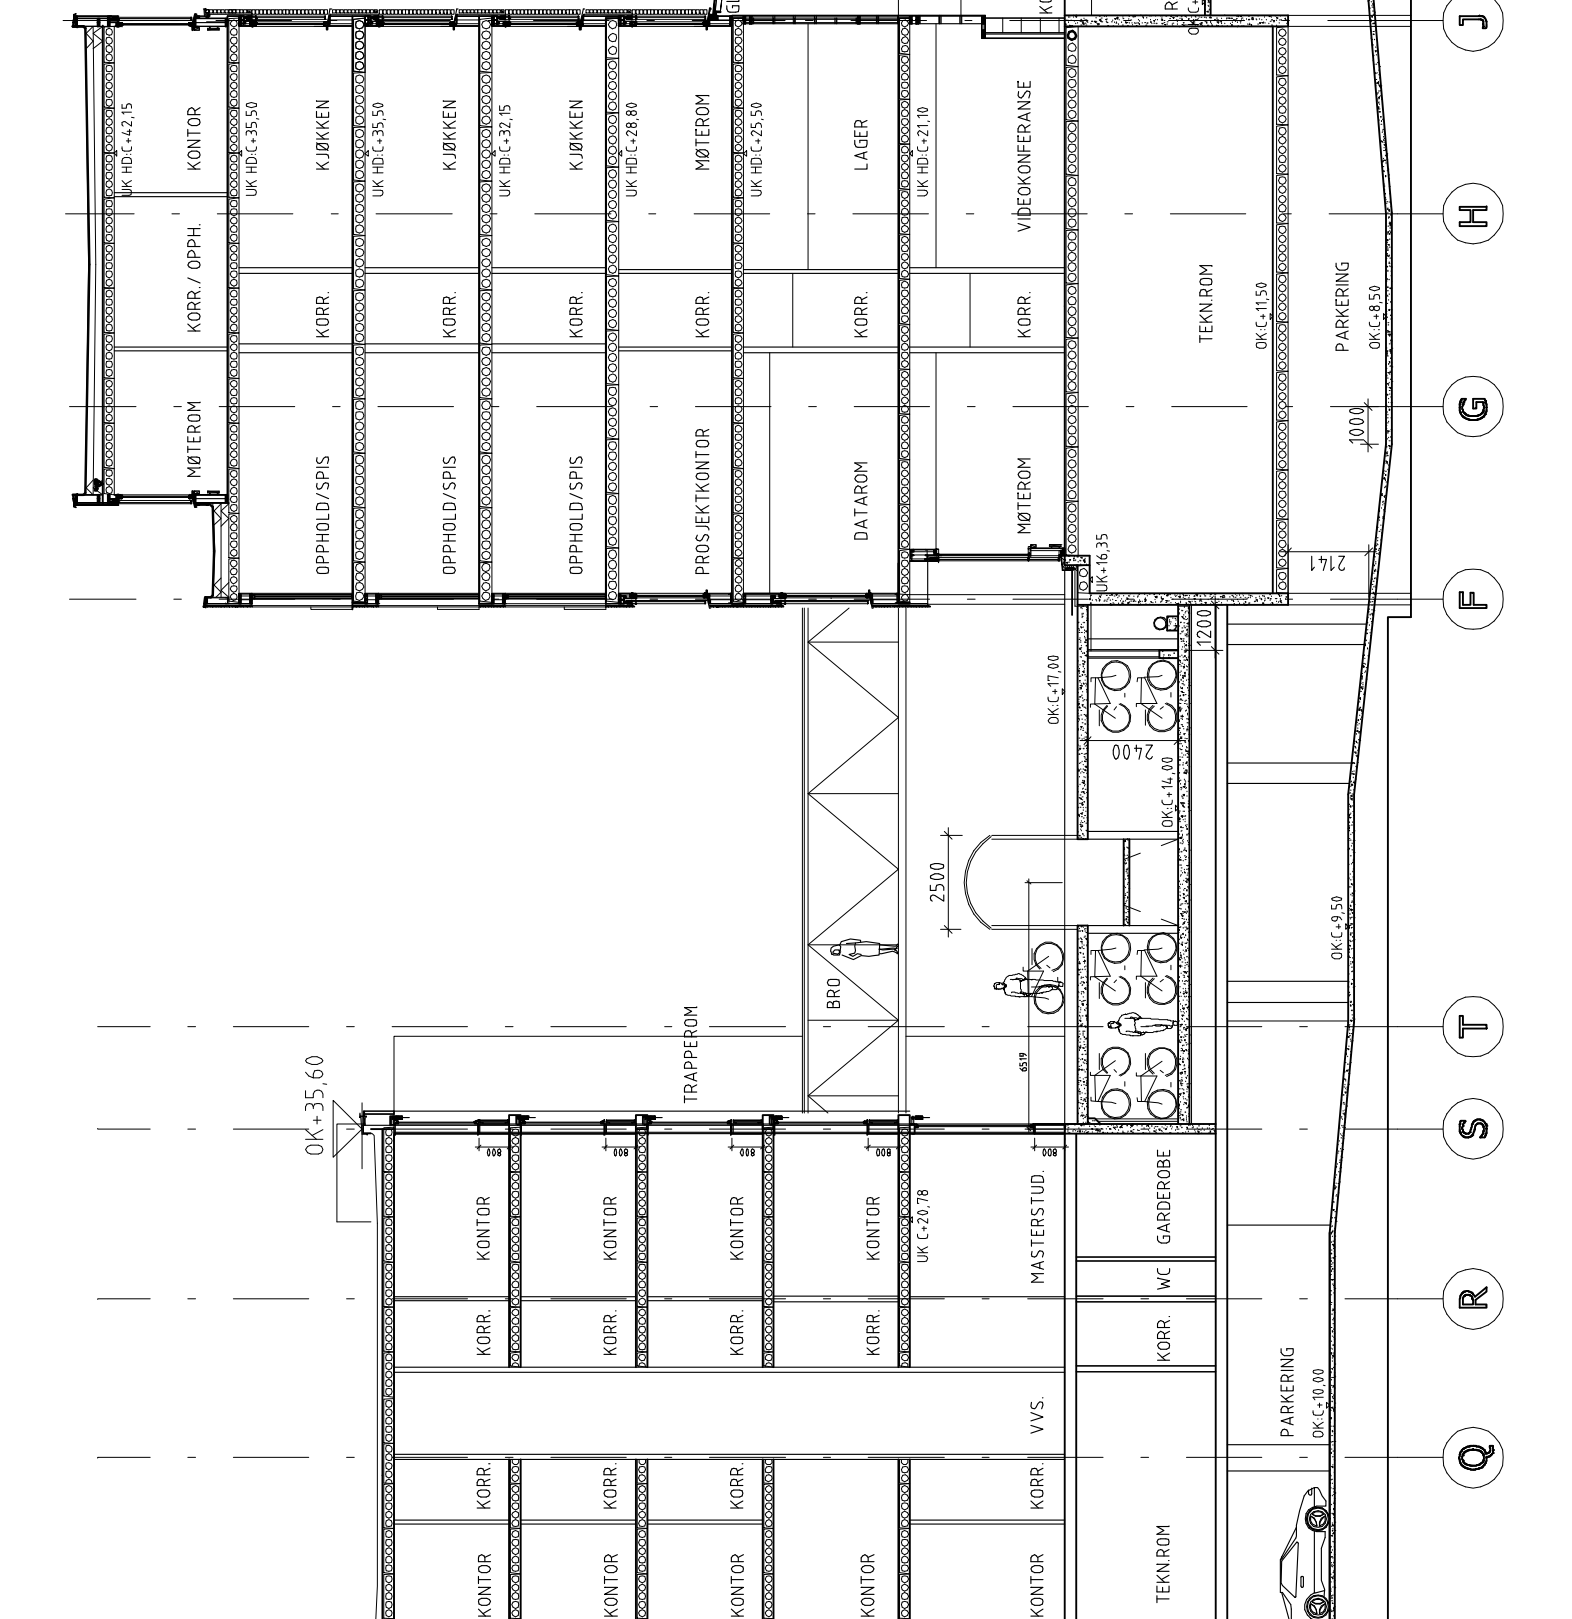

SNITT AKSE 12 + 2,5 M


SNITT KONTORBYG OG HOVEDBYGG

SNITT AKSE 24 + 1,3 M

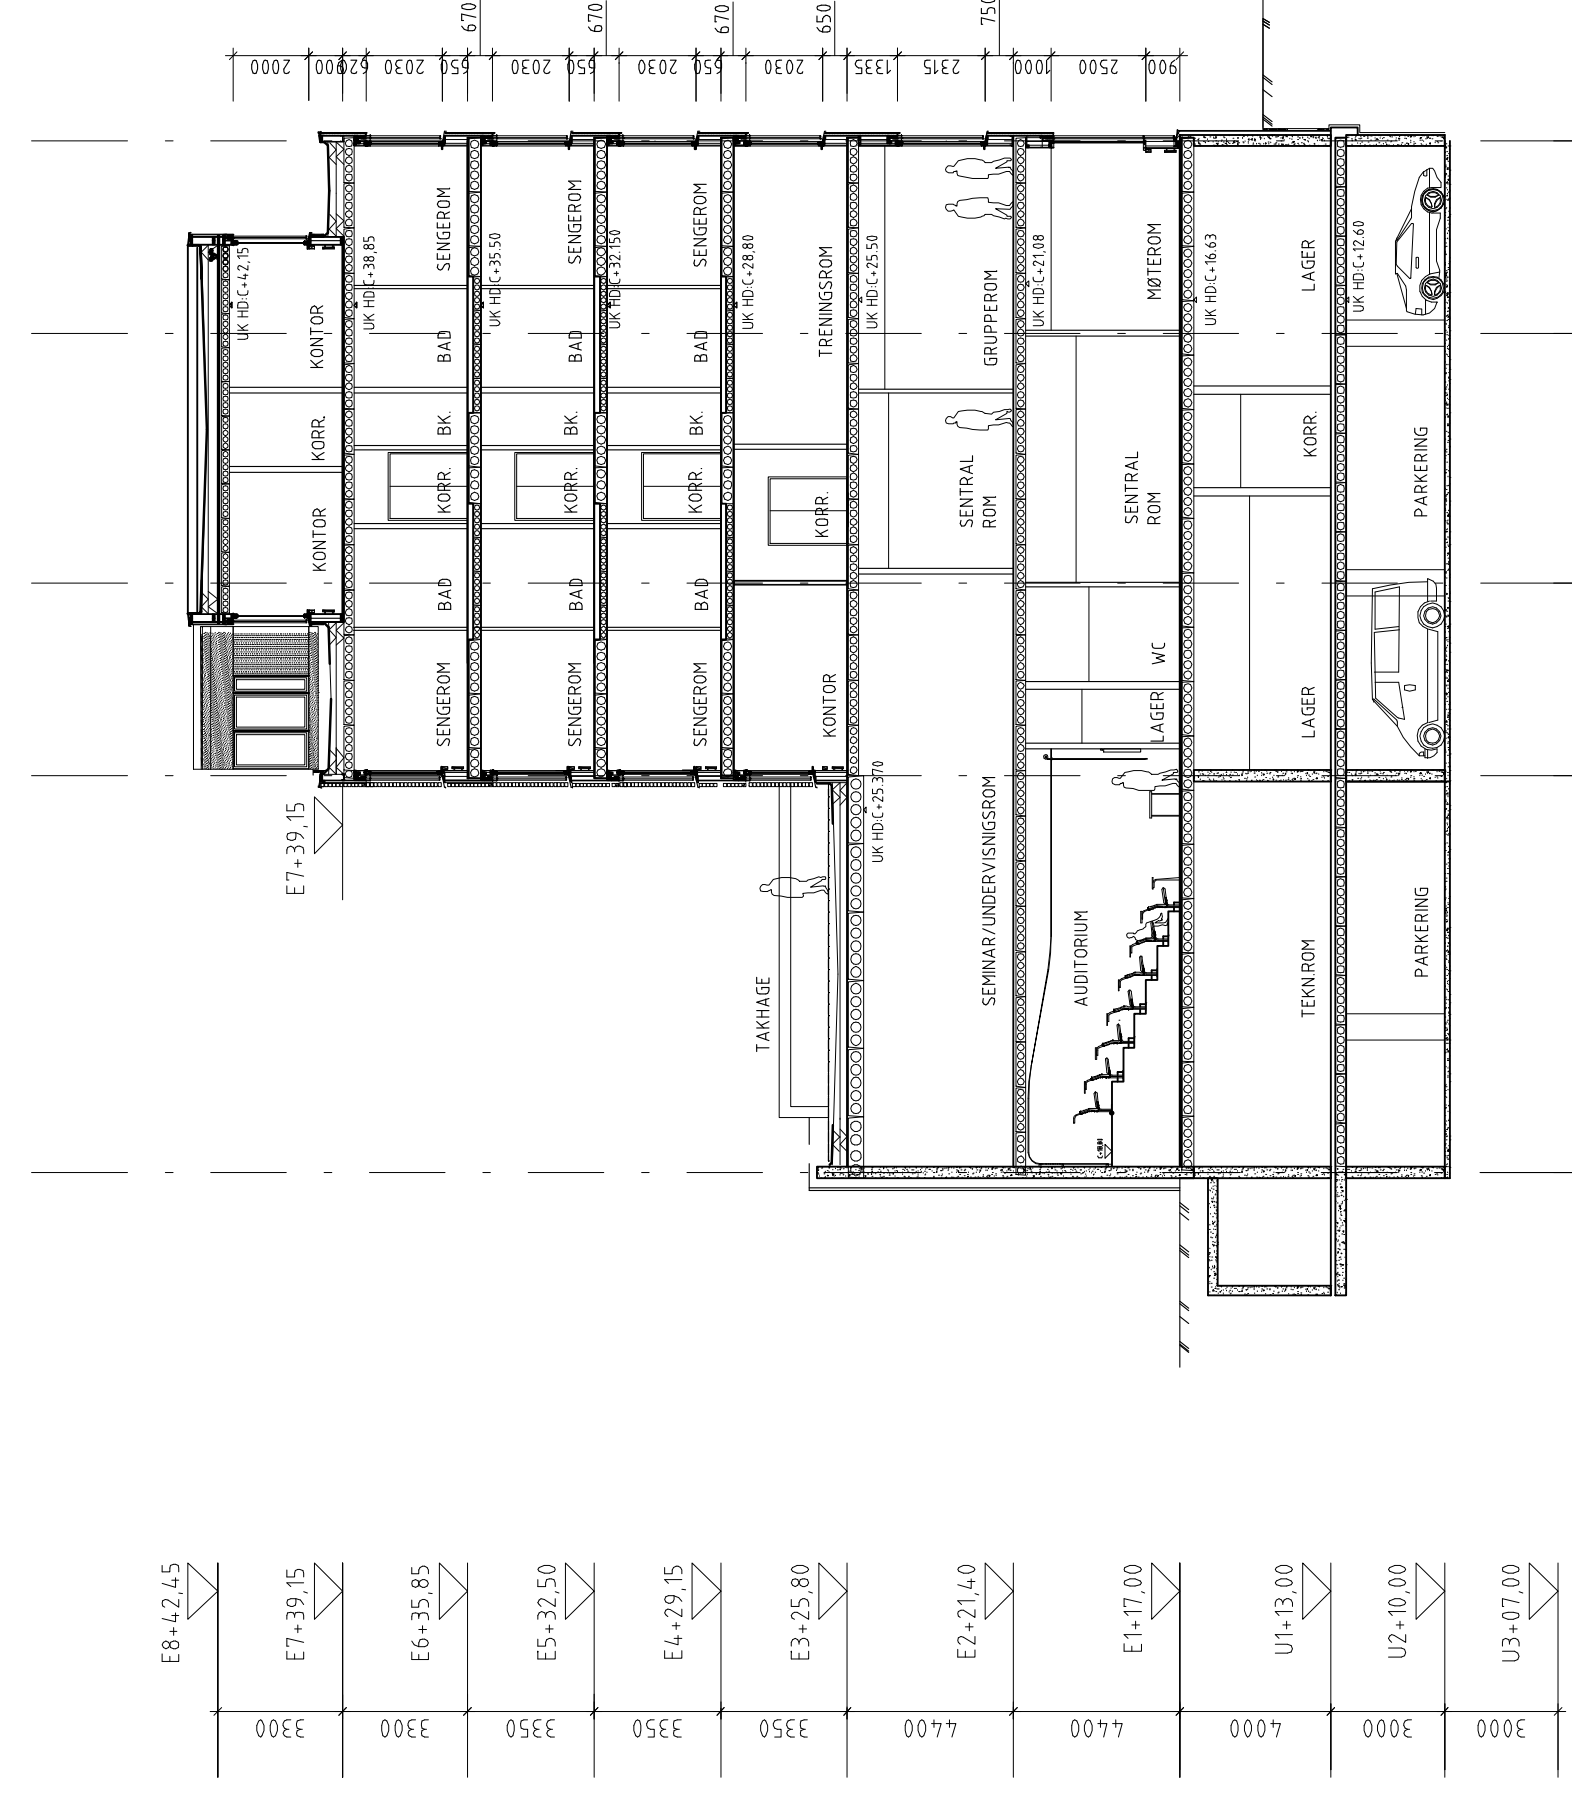


SNITT AKSE 24 + 1,3 M

SNITT KONTORBYG OG HOVEDBYGG

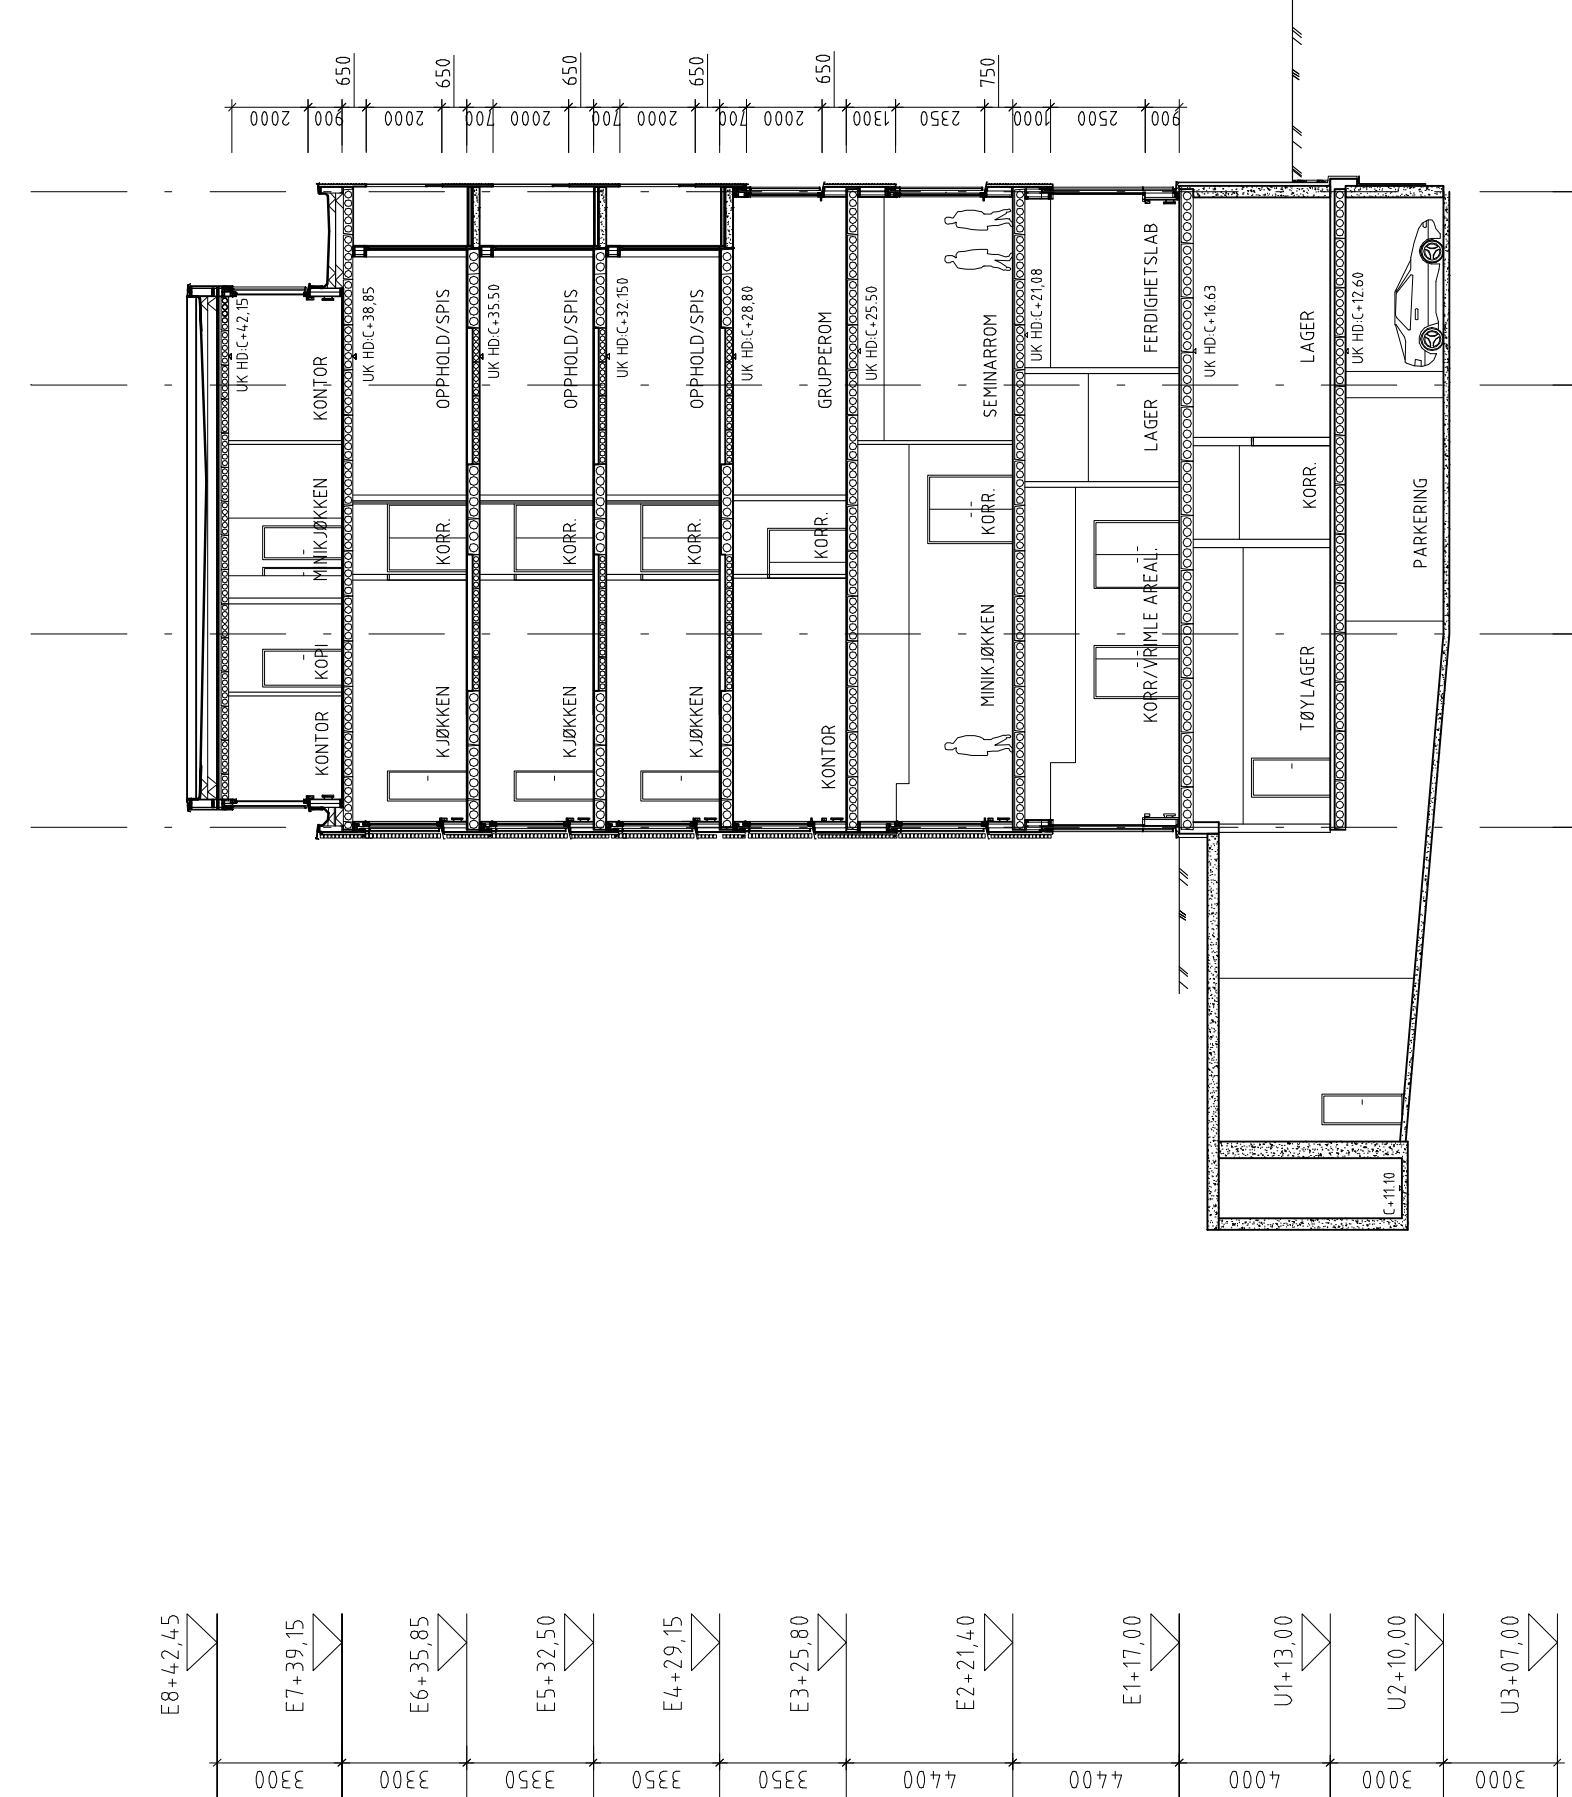


SNITT AKSE 3 + 4 M

SNITT HOVEDBYGG

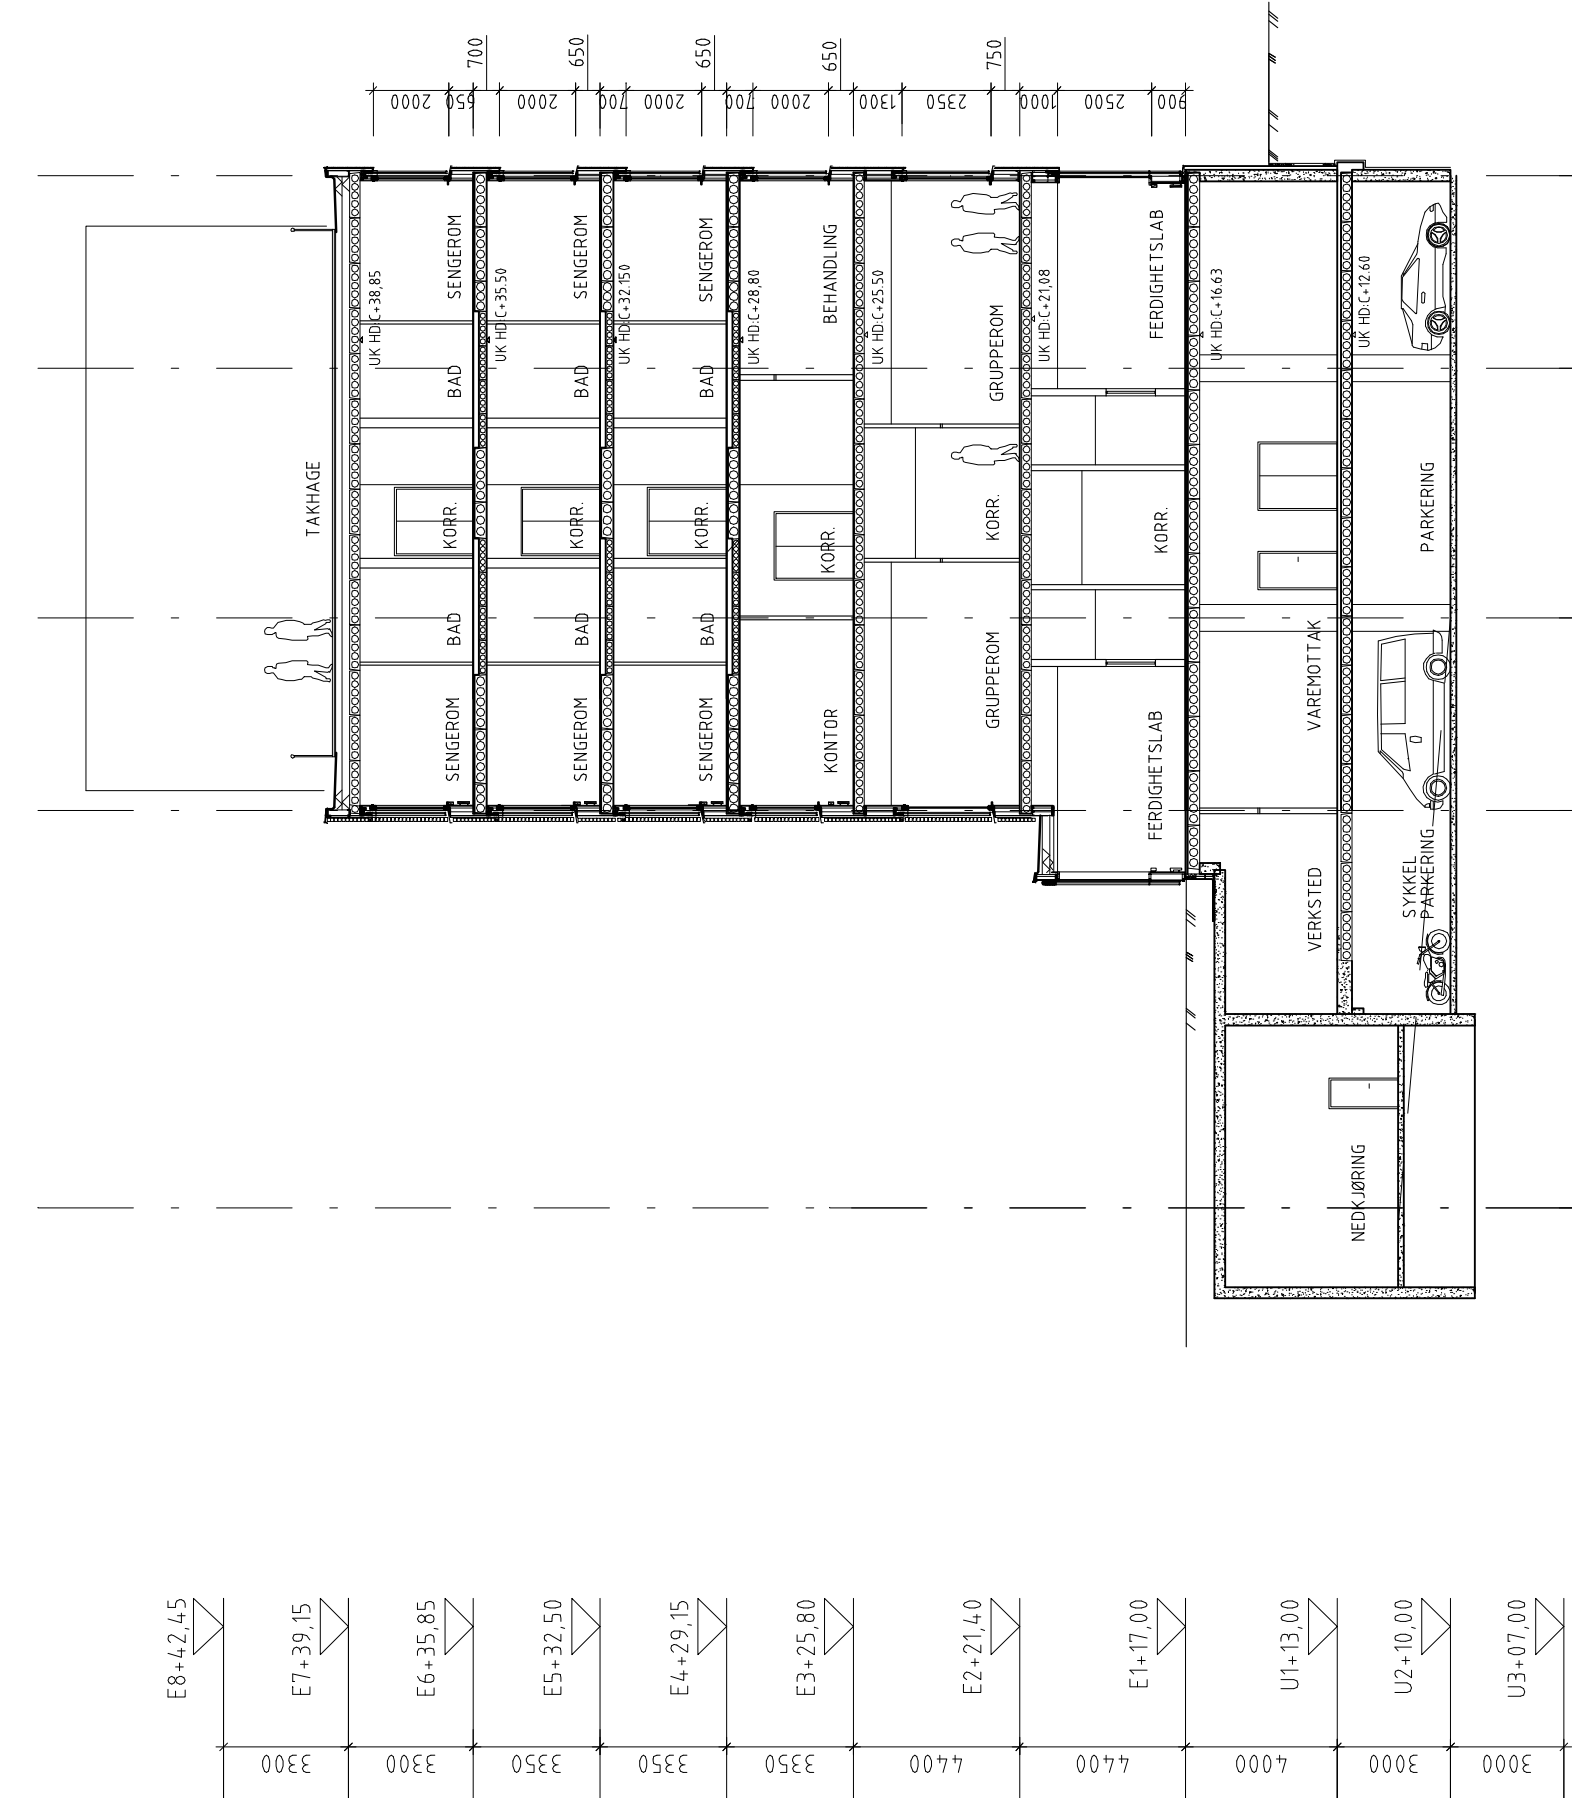

SNITT AKSE 2 + 3,6 M

SNITT HOVEDBYGG

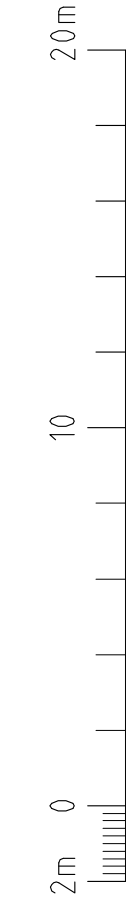

2m 0 10 20m