




**U.ETASJE**

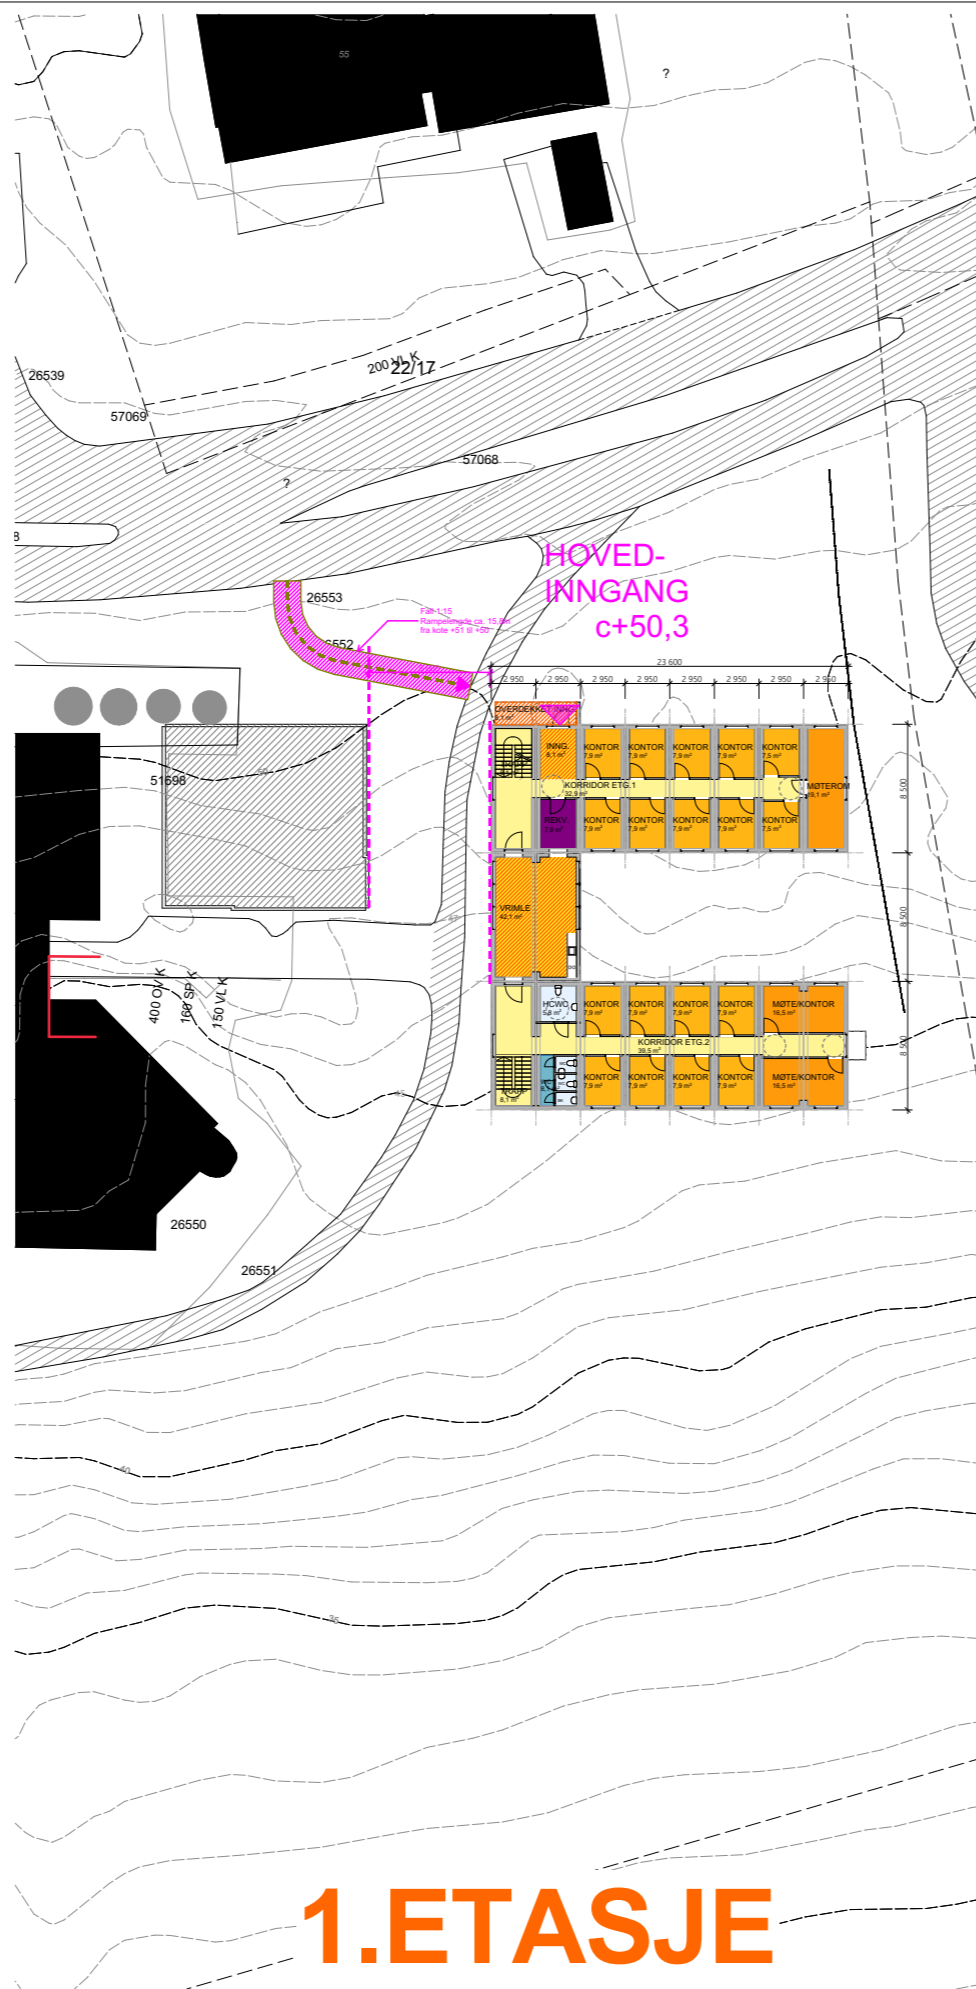

**1.ETASJE**

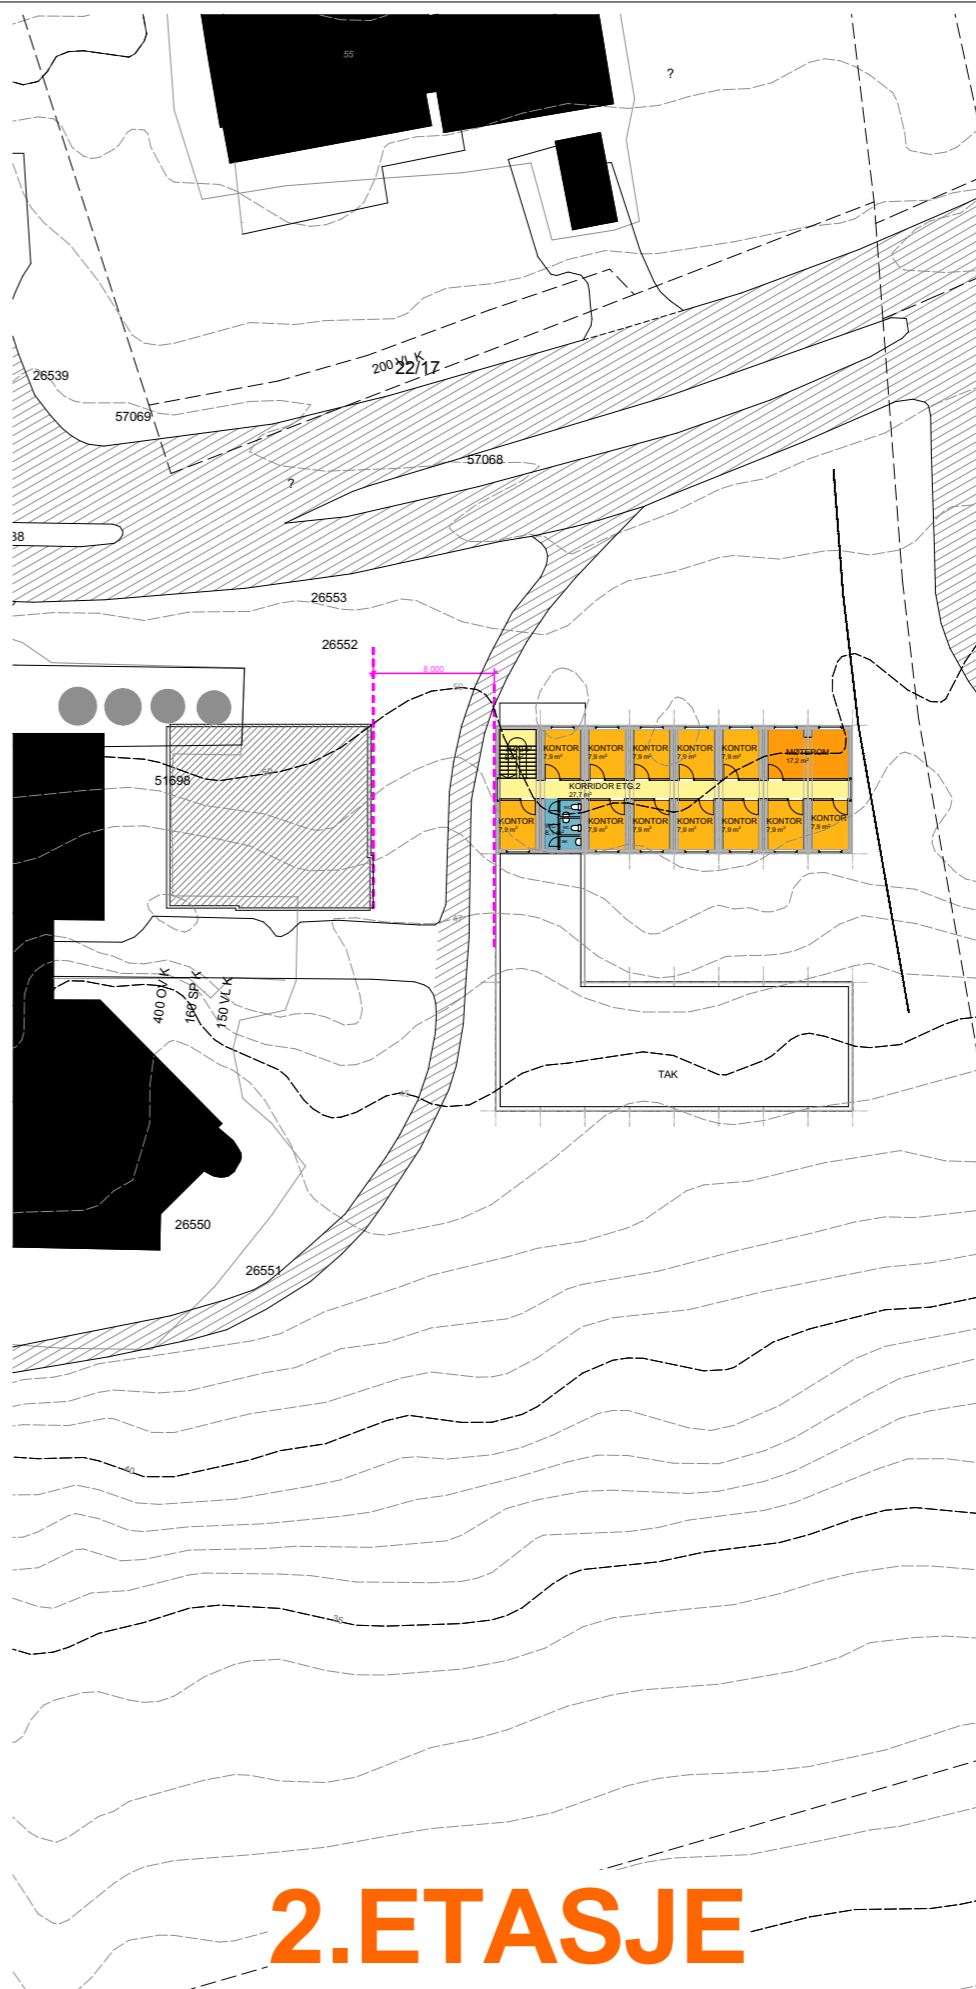

**2.ETASJE**

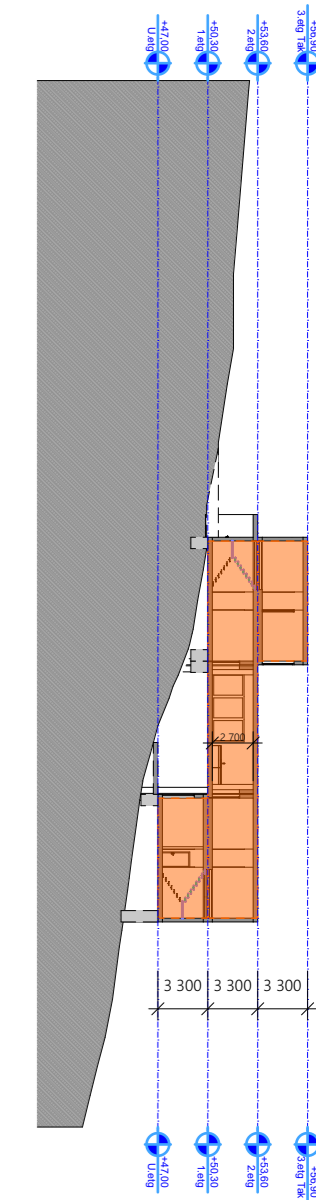

**SNITT**

|                      |   |                           |                     |                           |                          |
|----------------------|---|---------------------------|---------------------|---------------------------|--------------------------|
| FASE<br><b>Anbud</b> | PROSJEKT<br><b>HiMolde (midl. kontorbygg)</b><br>Gnr/Bnr 22/124 |                           |                     | PROSJ.NR<br><b>216-01</b> | MÅL (A3)<br><b>1:500</b> |
|                      | TEGNING<br><b>Planer og snitt 1:500</b>                         | DATO<br><b>11.11.2020</b> | TEGNET<br><b>AK</b> | KONTR.<br><b>BB</b>       | TEGN.NR<br><b>A002</b>   |
|                      |   |                           |                     |                           | INDEKS<br>.....          |

