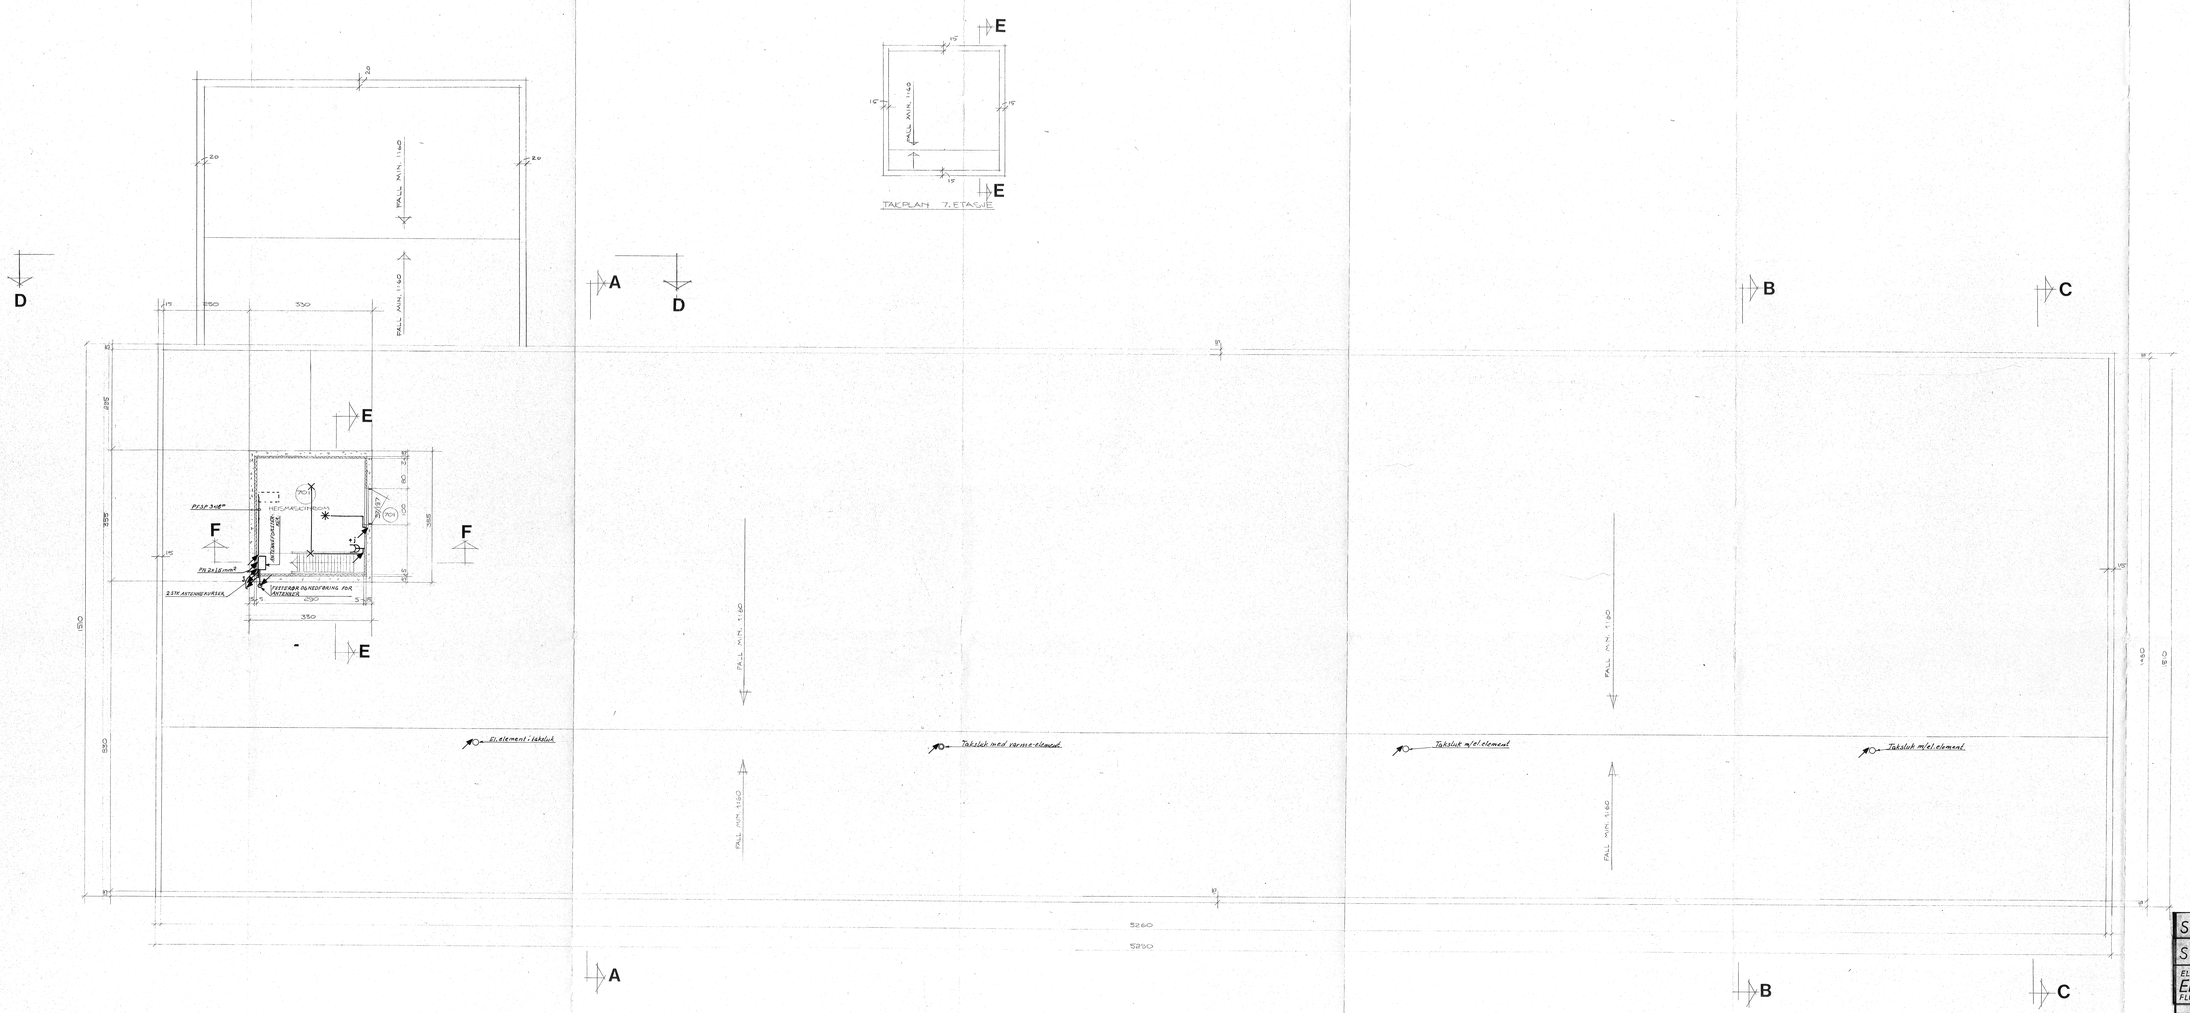

STERKSTRØMSANLEGG.				
SVAKSTRØMSANLEGG.			DATO: 12.3.1970.	
ELEKTROKONSULENT ERLING WALSETH FLORS GT. 9B 6500 KRISTIANSUND N.		TELEFON (073) 73514	TEGN. NR: 07/27.	
REV.	ANT.	REVIDERINGEN GJELDER	SIGN.	DATO
BYGGH.	KRISTIANSUND KOMMUNE		MÅL	1:50
SAK	ELDRESENTER BARMANHAUGEN		SIGN.	
TEGN.	PLAN AV 7ETASJE/TAKET AV		DATO	JUNI 1973