




D03 Påstøp eksisterende terrengmur 1:50

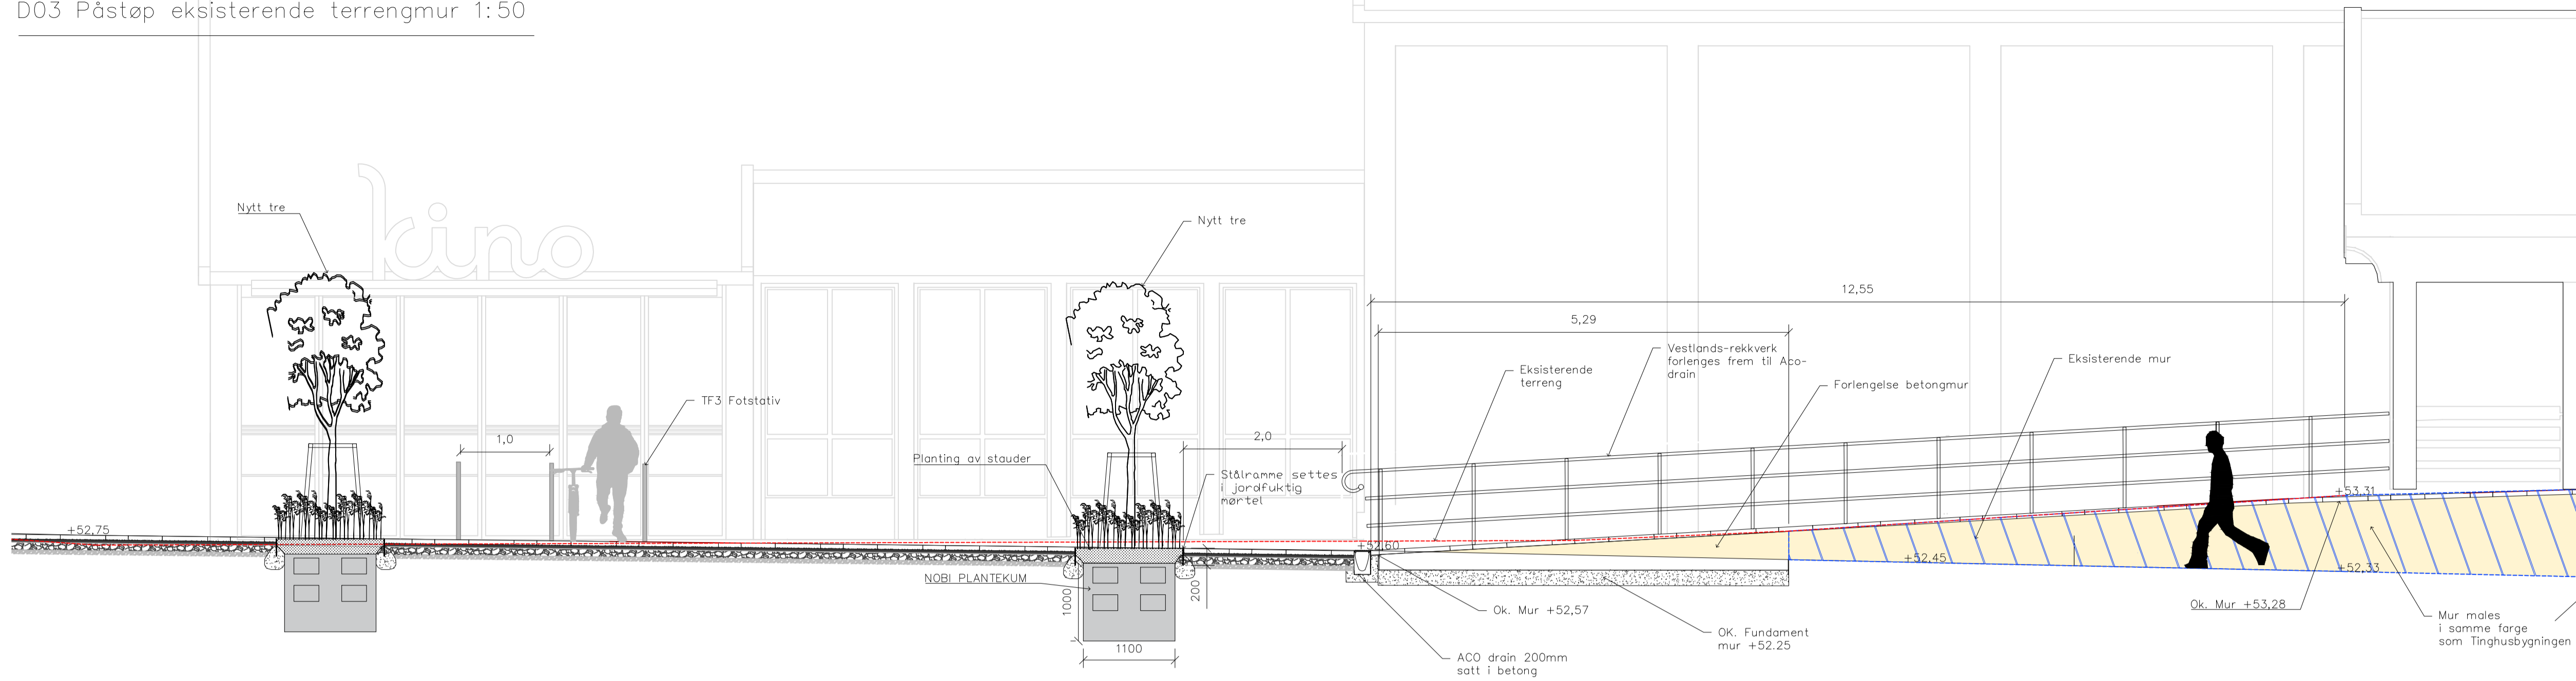

D03 Prinsipp terrengmur 1:20

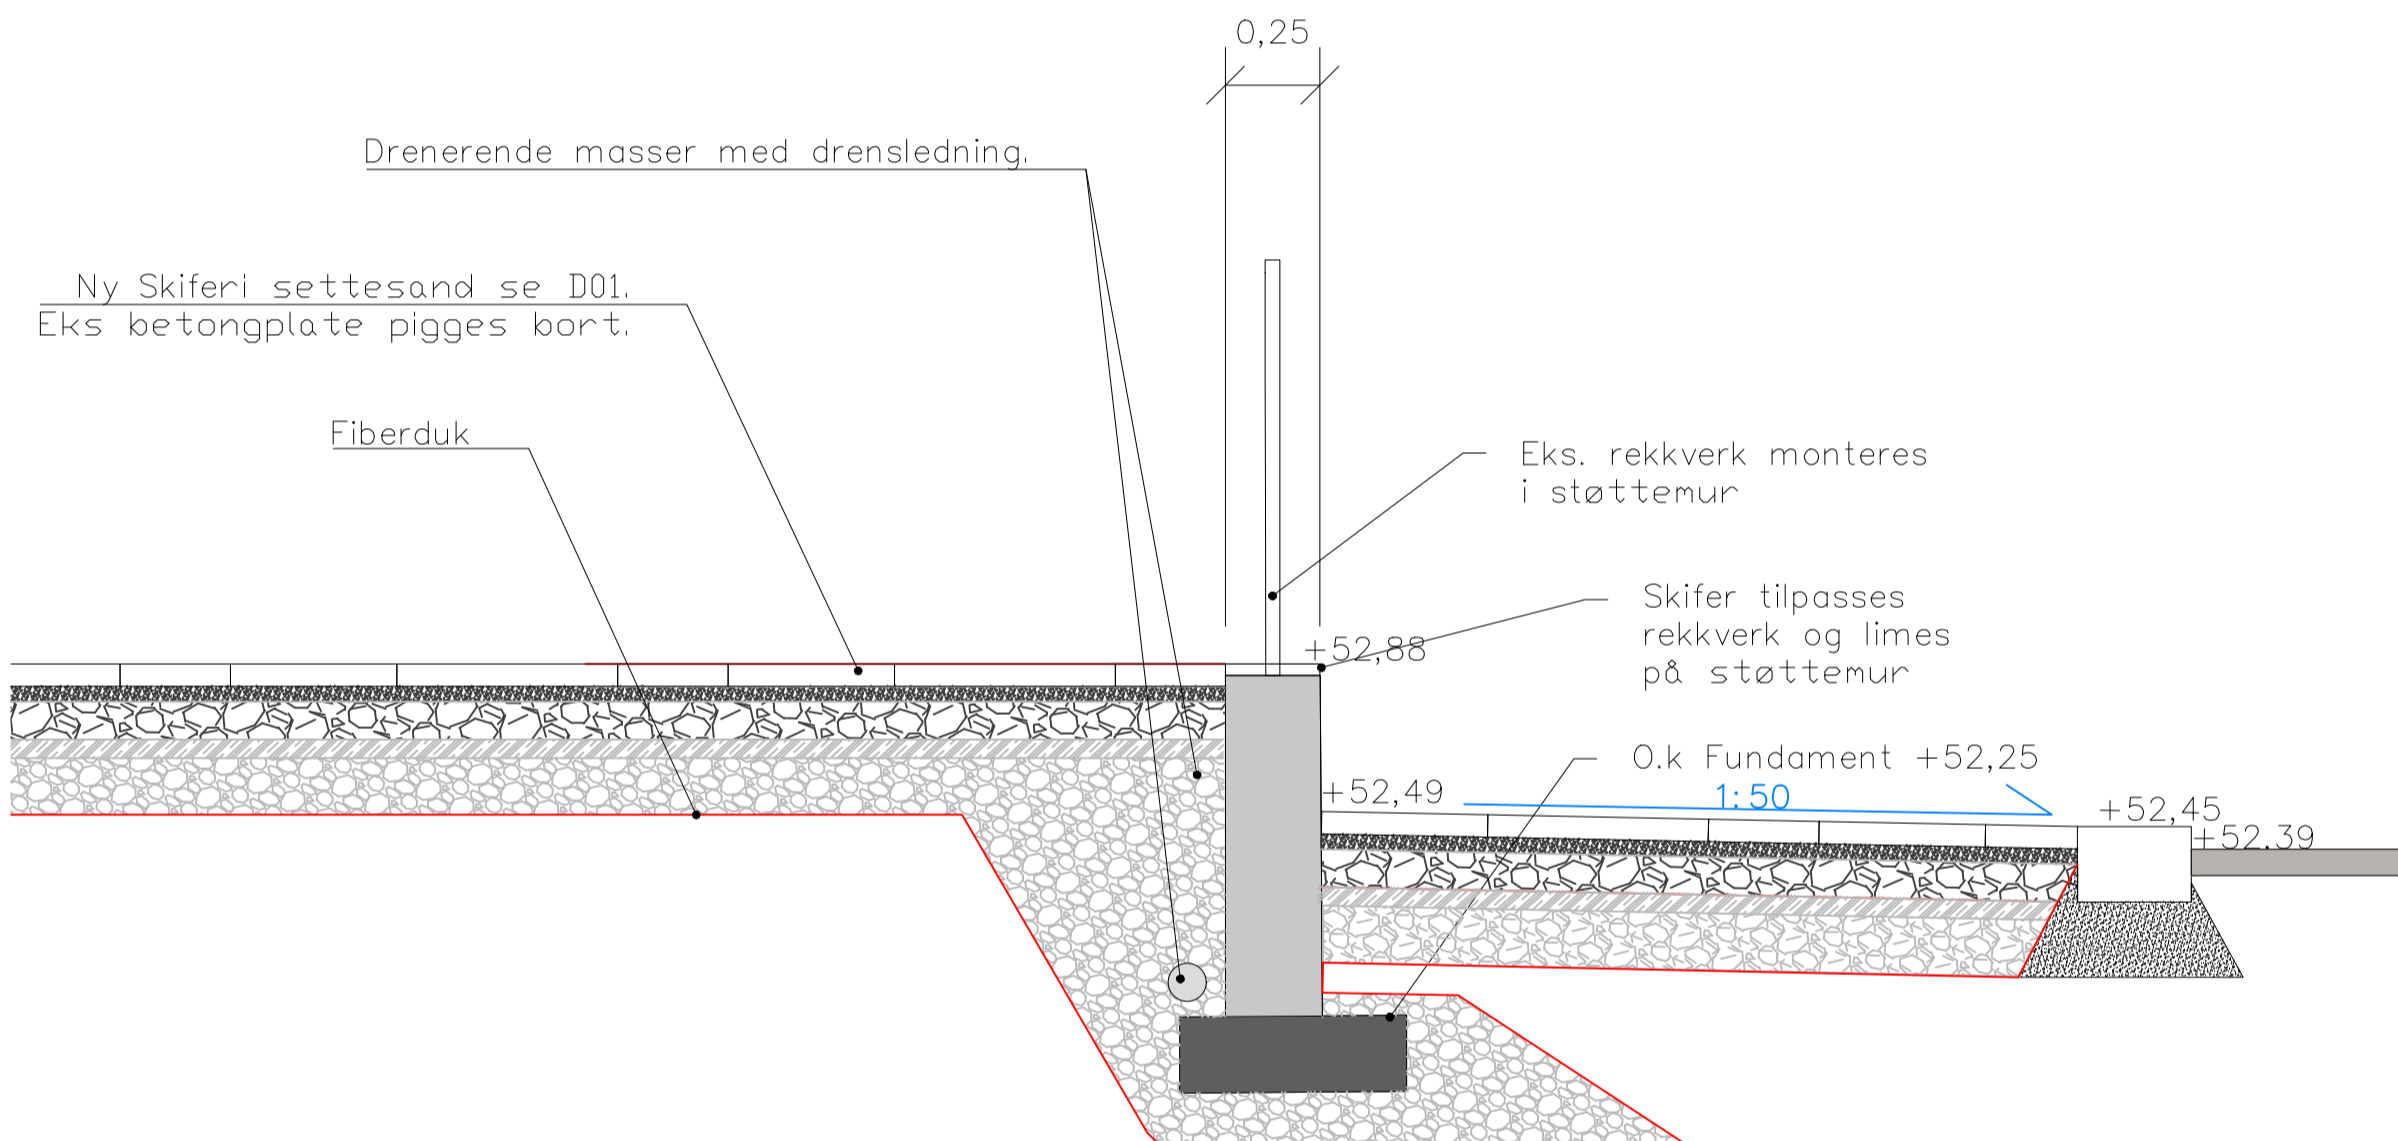

D02 Prinsipp Skiferteppe 1:20

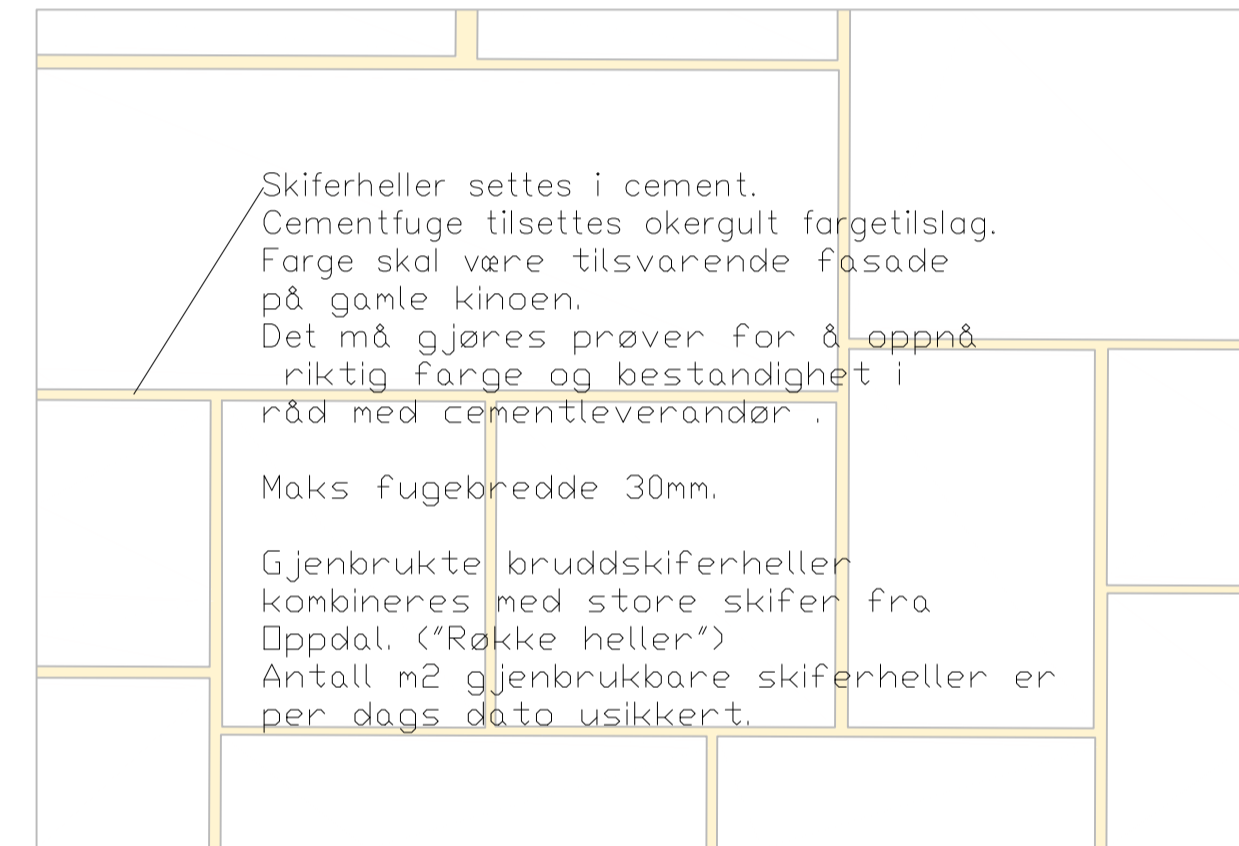


Lysarmatur Nightspot B



Meyer + Sohn Nightspot B, black lysarmatur. Se egen lysberegning for spesifikasjoner. 3x spot på hver mast. Skal ha samme farge som mast

D01 Oppbygning skiferdekke og skiferteppe 1:50

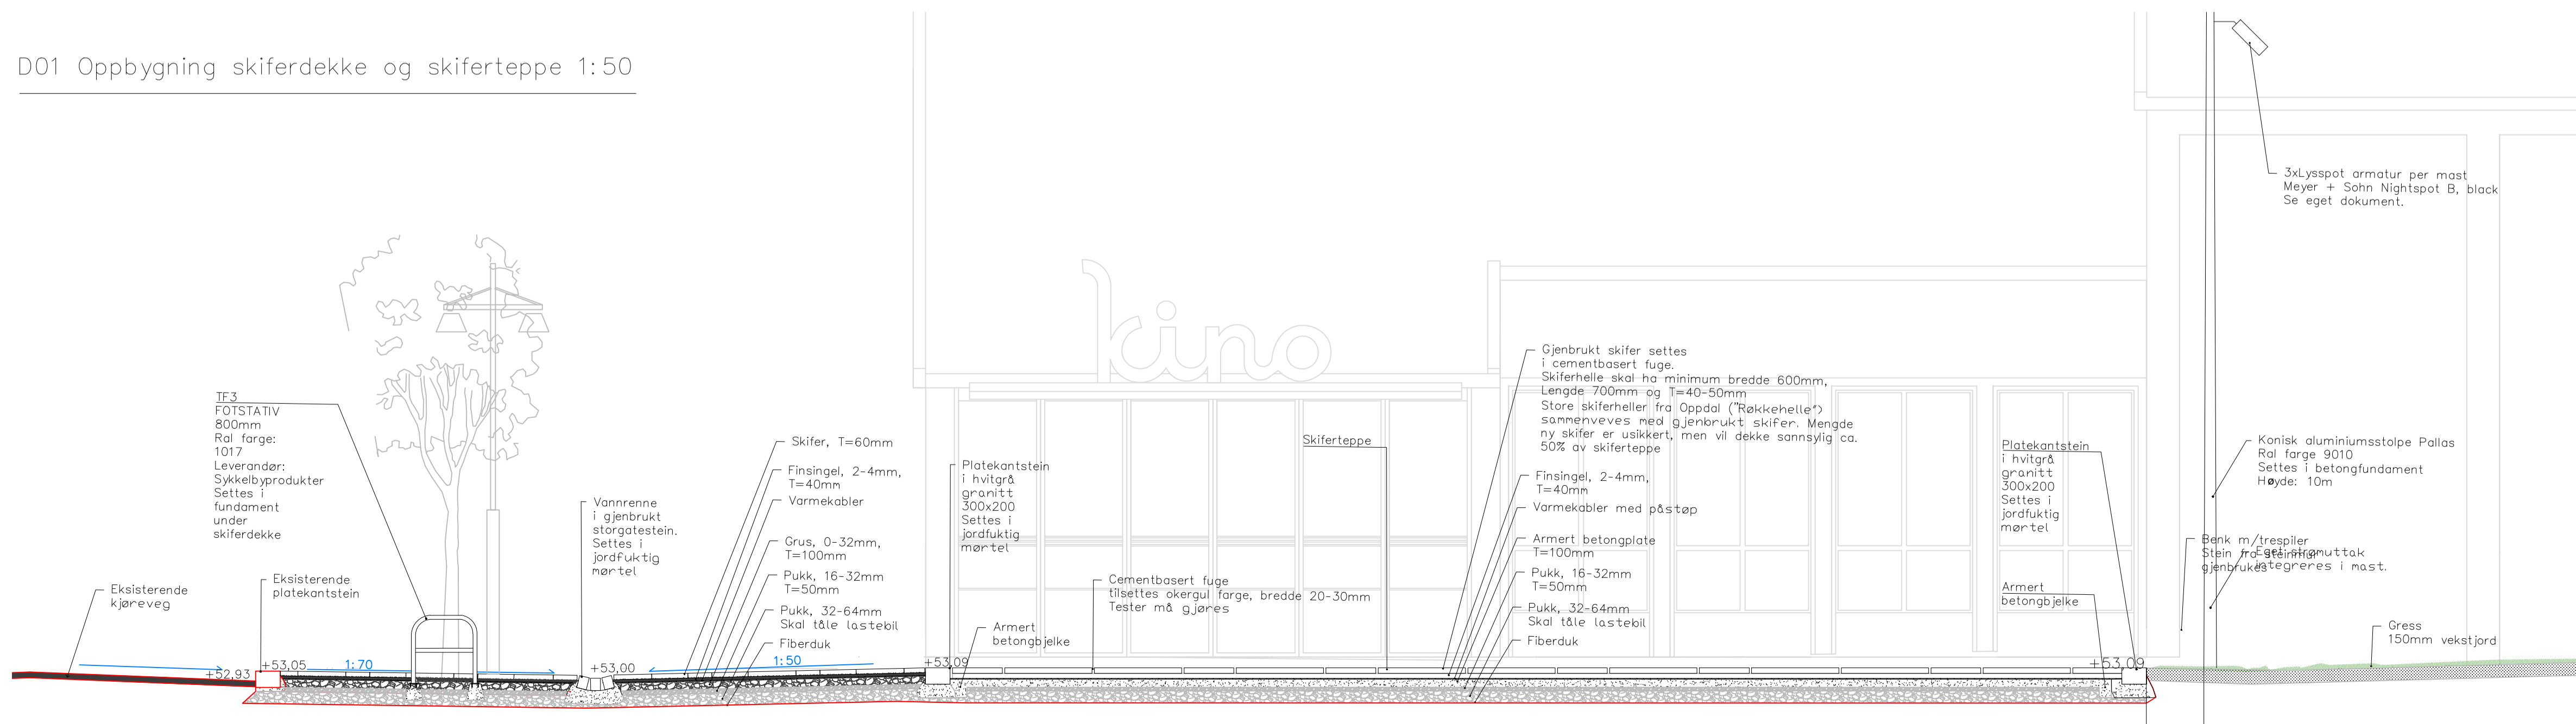

REVISJON	DATE	REVISJON GJELDER	TEK	KTR
-	-	-	-	-
TILTAKSBAVER		PROSJEKTNAVN	Tinghusplassen Voss	
Voss Herad kommune		PROSJEKTNUMMER	1937	DATE
				27.10.20
LANDSKAPSBARKT		TEGNERNAVN	P02	
		TEGNERSTOKK (A1)	1:50, 1:20	
		TEK	KAT	REVISJON
		MEJ	KAT	-

Lala.
Lala Tøyen AS
Urtegate 32A, 0187 Oslo
www.lala.no