


Snitt A-A

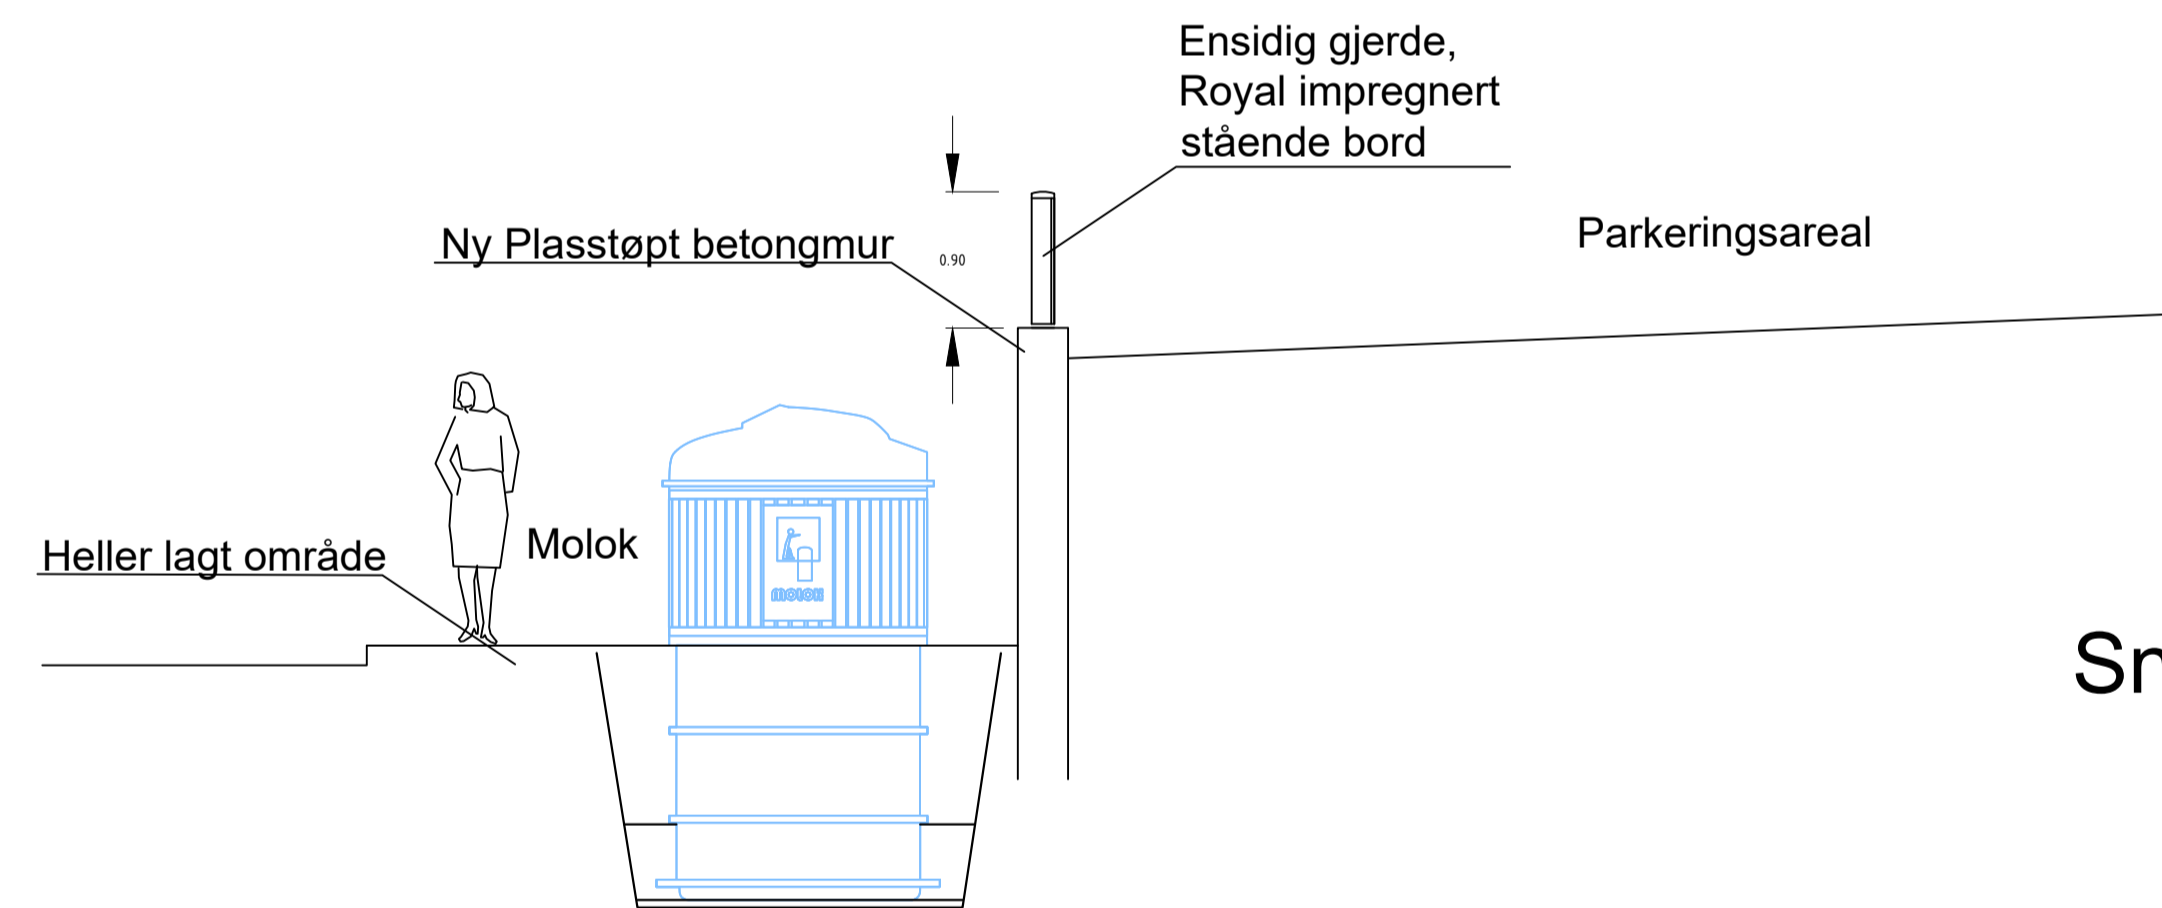

Snitt B-B

LARK - NORDPLAN AS  
 avd. Ålesund  
 Notervegata 14  
 6002 Ålesund



Tilleggshavar  
 Nord Fron Kommune

Tiltak  
 Parkeringsplass Nord Fron Kommune

Teikning av  
 Landskapsplan

Teikna av	DL
Teikn.dato	22.09.20
Kontr.	SM
Kontr.dato	22.09.20
Erat. ttdl. teikning	

Teikning type  
 Tilbudssteining

1:50	Prosj.nr. 20078	Teikn.nr. L14.01	Ark A1	Rev
------	--------------------	---------------------	-----------	-----