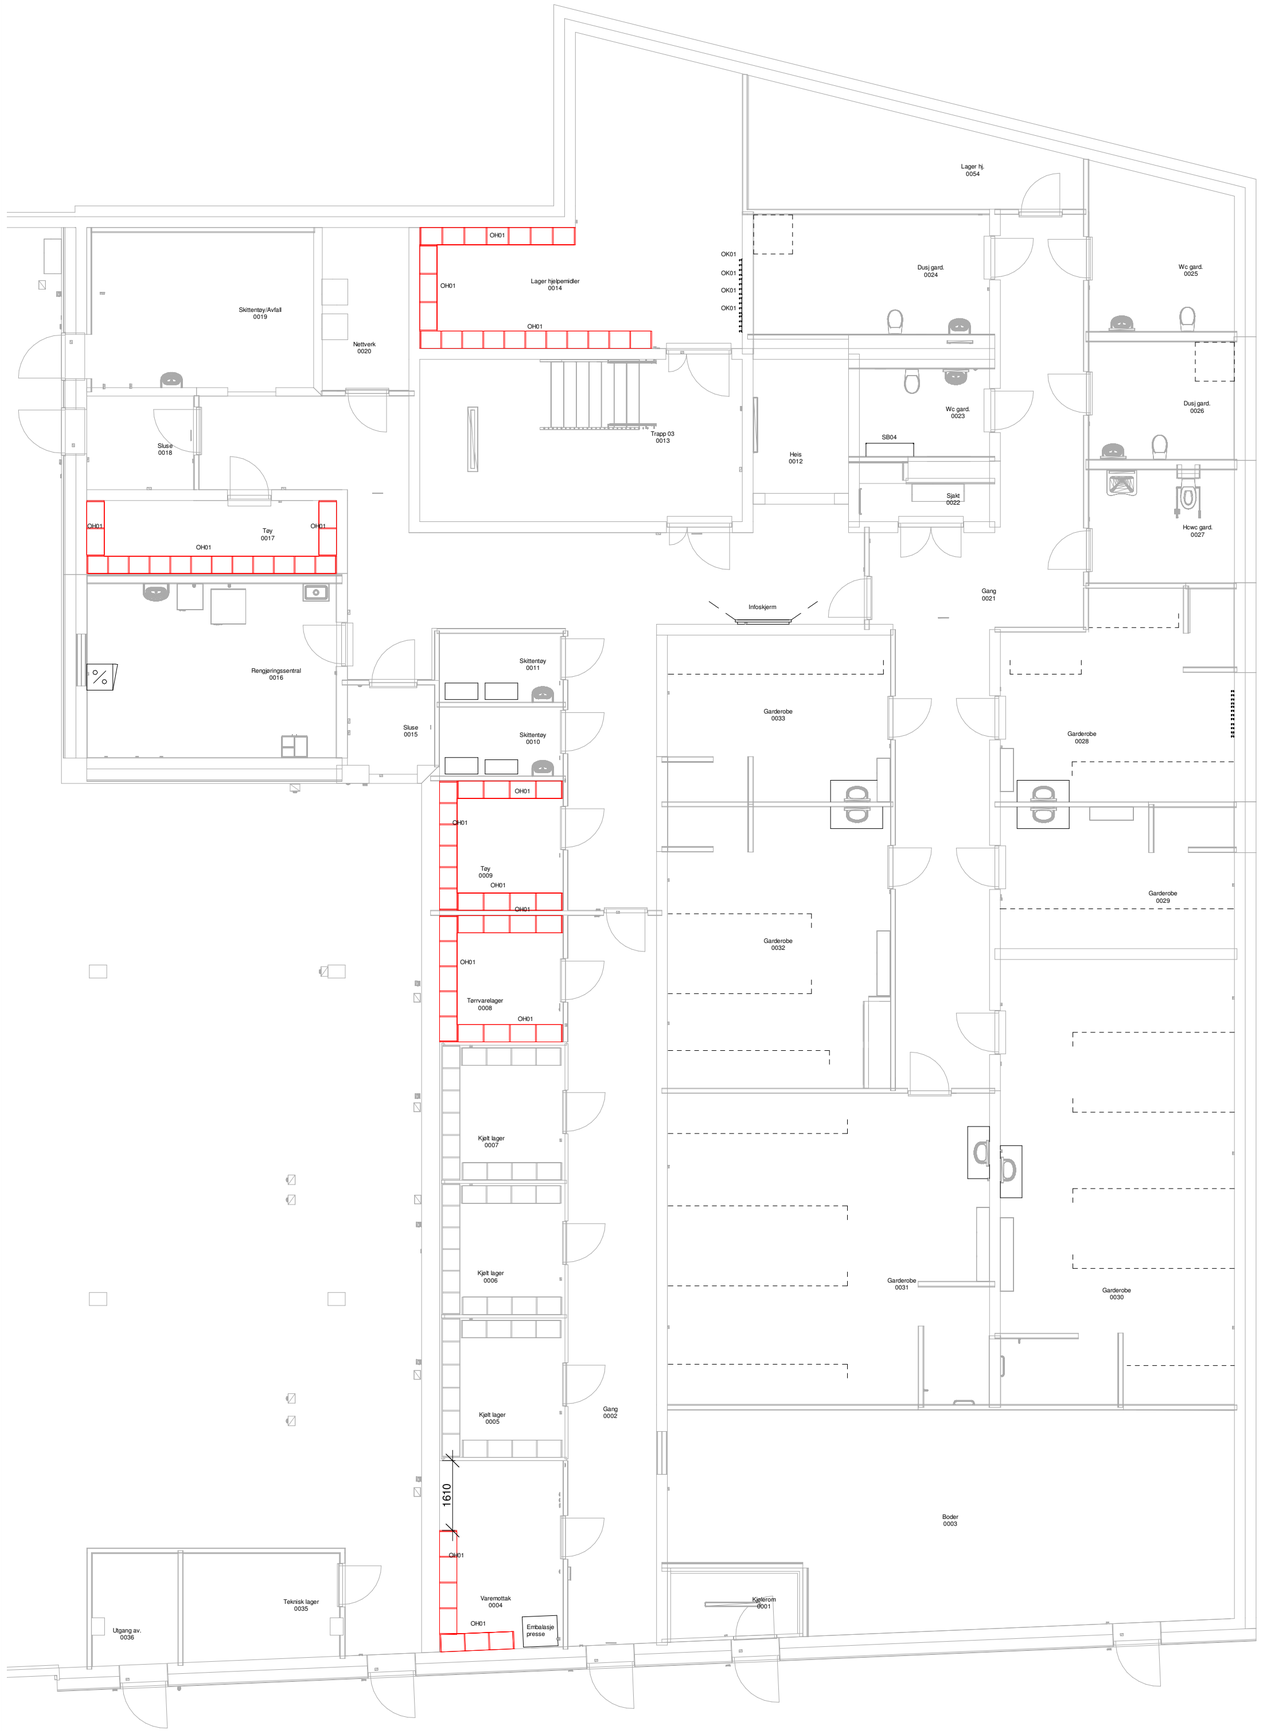

Møbelbestilling U1
1 : 100

Under revisjon
08.12.2020 15:52:58

Rev	Dato	Tekst	Tegn.	Kontr.

ZINC Interiørarkitekter
Drammensveien 130
0277 Oslo
www.zinc.no

zinc

Alle mål må kontrolleres på stedet før produksjon.
ZINC AS tar ikke ansvar for feil som kan oppstå hvis ikke mål er kontrollert.
Entreprenørutførende er ansvarlig for å kontrollere at alle mål og høyder, som kan ha konsekvenser for utførelser, er i samsvar med tegninger samt rapportere eventuelle avvik til de prosjekterende.

Oppdragsgiver	Tegningsstatus

Prosjekt	Prosjekt nr.
Heradsbygda Omsorgssenter	20140-0560

Innhold
Møbelbestilling U1

Tegn. nr	Format	Skala	Rev
I74-U01	A2	1 : 100	