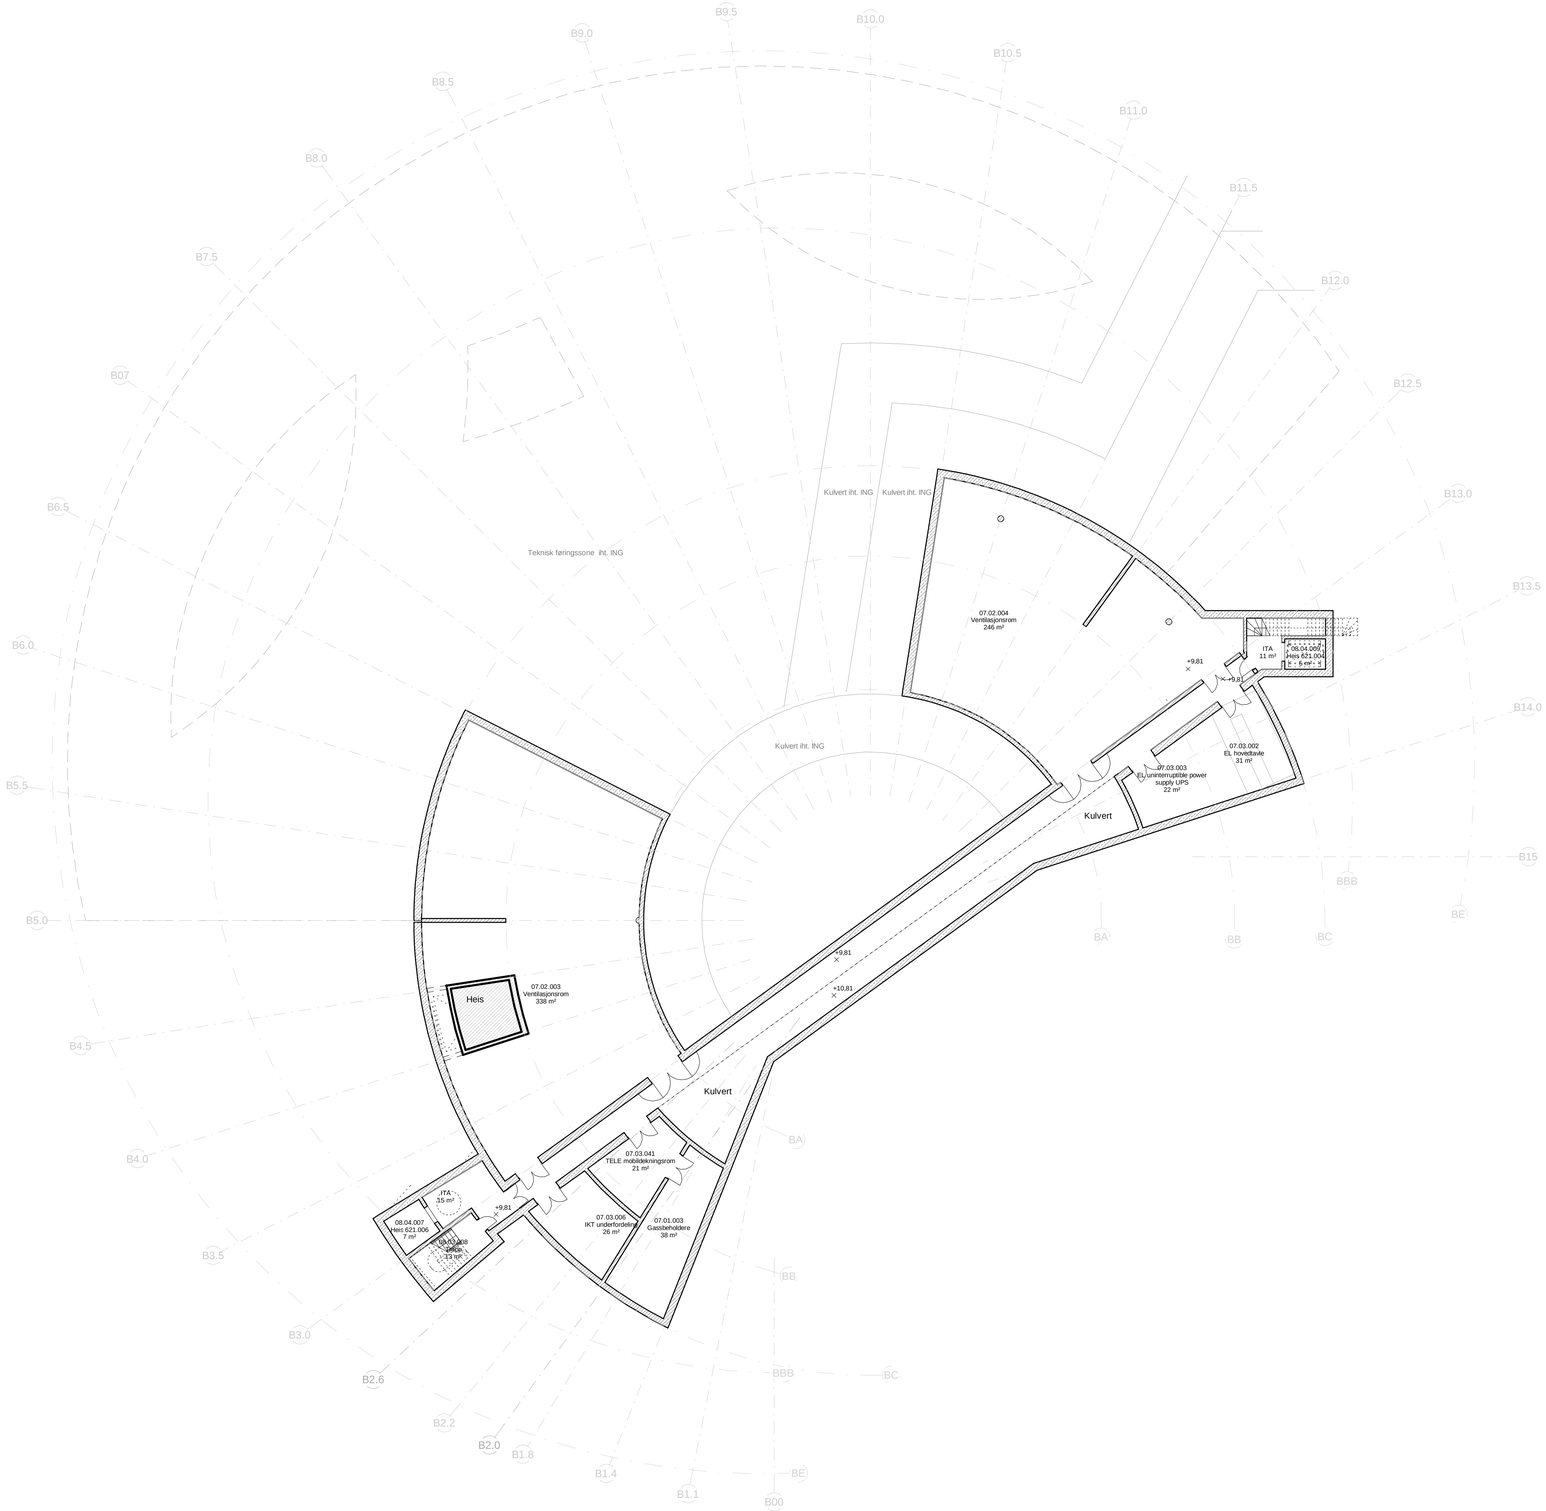

Rev.status	Rev. gjelder	Tegn. (EK)	Kontr (SK)	Dato

SB Tegningsnummer:

Kompleksnr.	Byggnr.	Etasje	Fag	Sys. kode	Type	Løpenr	Prosj.fas	Rev	Status	Prosjektnummer for prosjekterende / lev.
	AB	U2	A	200	20	000	3.2		-	10113001

Prosjekteringsgruppen:

AART/architects

AART/architects
Sørkedalsveien 6
0306 Oslo
Tlf.: +47 40 47 59 00
Mail: aart@aart.dk

Pilegrimsveien 1
P.boks 4 Manglerud,
0612 Oslo
Tlf.: +47 97 48 04 [illegible]
www.hjellnesconsult.no
E-post: post@hjellnesconsult.no

FORELØPIG
02-11-2020 08:07:20

ARK RIB RIE RIV RIG LARK RIBr RIAK

Vikingtidsmuseet

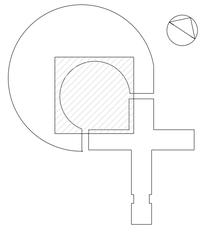

Fase KS FORPROSJEKT

STATSBYGG

PROSJEKTNR.SB: 1011301

Tittel

Oversiktsplan - U2_B

Godkjent	THP
Kontroll	
Sign	MTH
Kontroll	CLJ
Filnavn	1011301
Dato	01.11.2017
Målestokk	1 : 200
Kontroll Sig	-
Kontroll	-

SB

Kompleksnr.	Byggnr.	Etasje	Fag	Sys. kode	Type	Løpenr	Prosj.fase	Rev	Status	Prosjektnummer for prosjekterende / lev.
	AB	U2	A	200	20	000	3.2		-	10113001