




FUNDAMENTPLAN INNLØPSKONSTRUKSJON
1 : 50

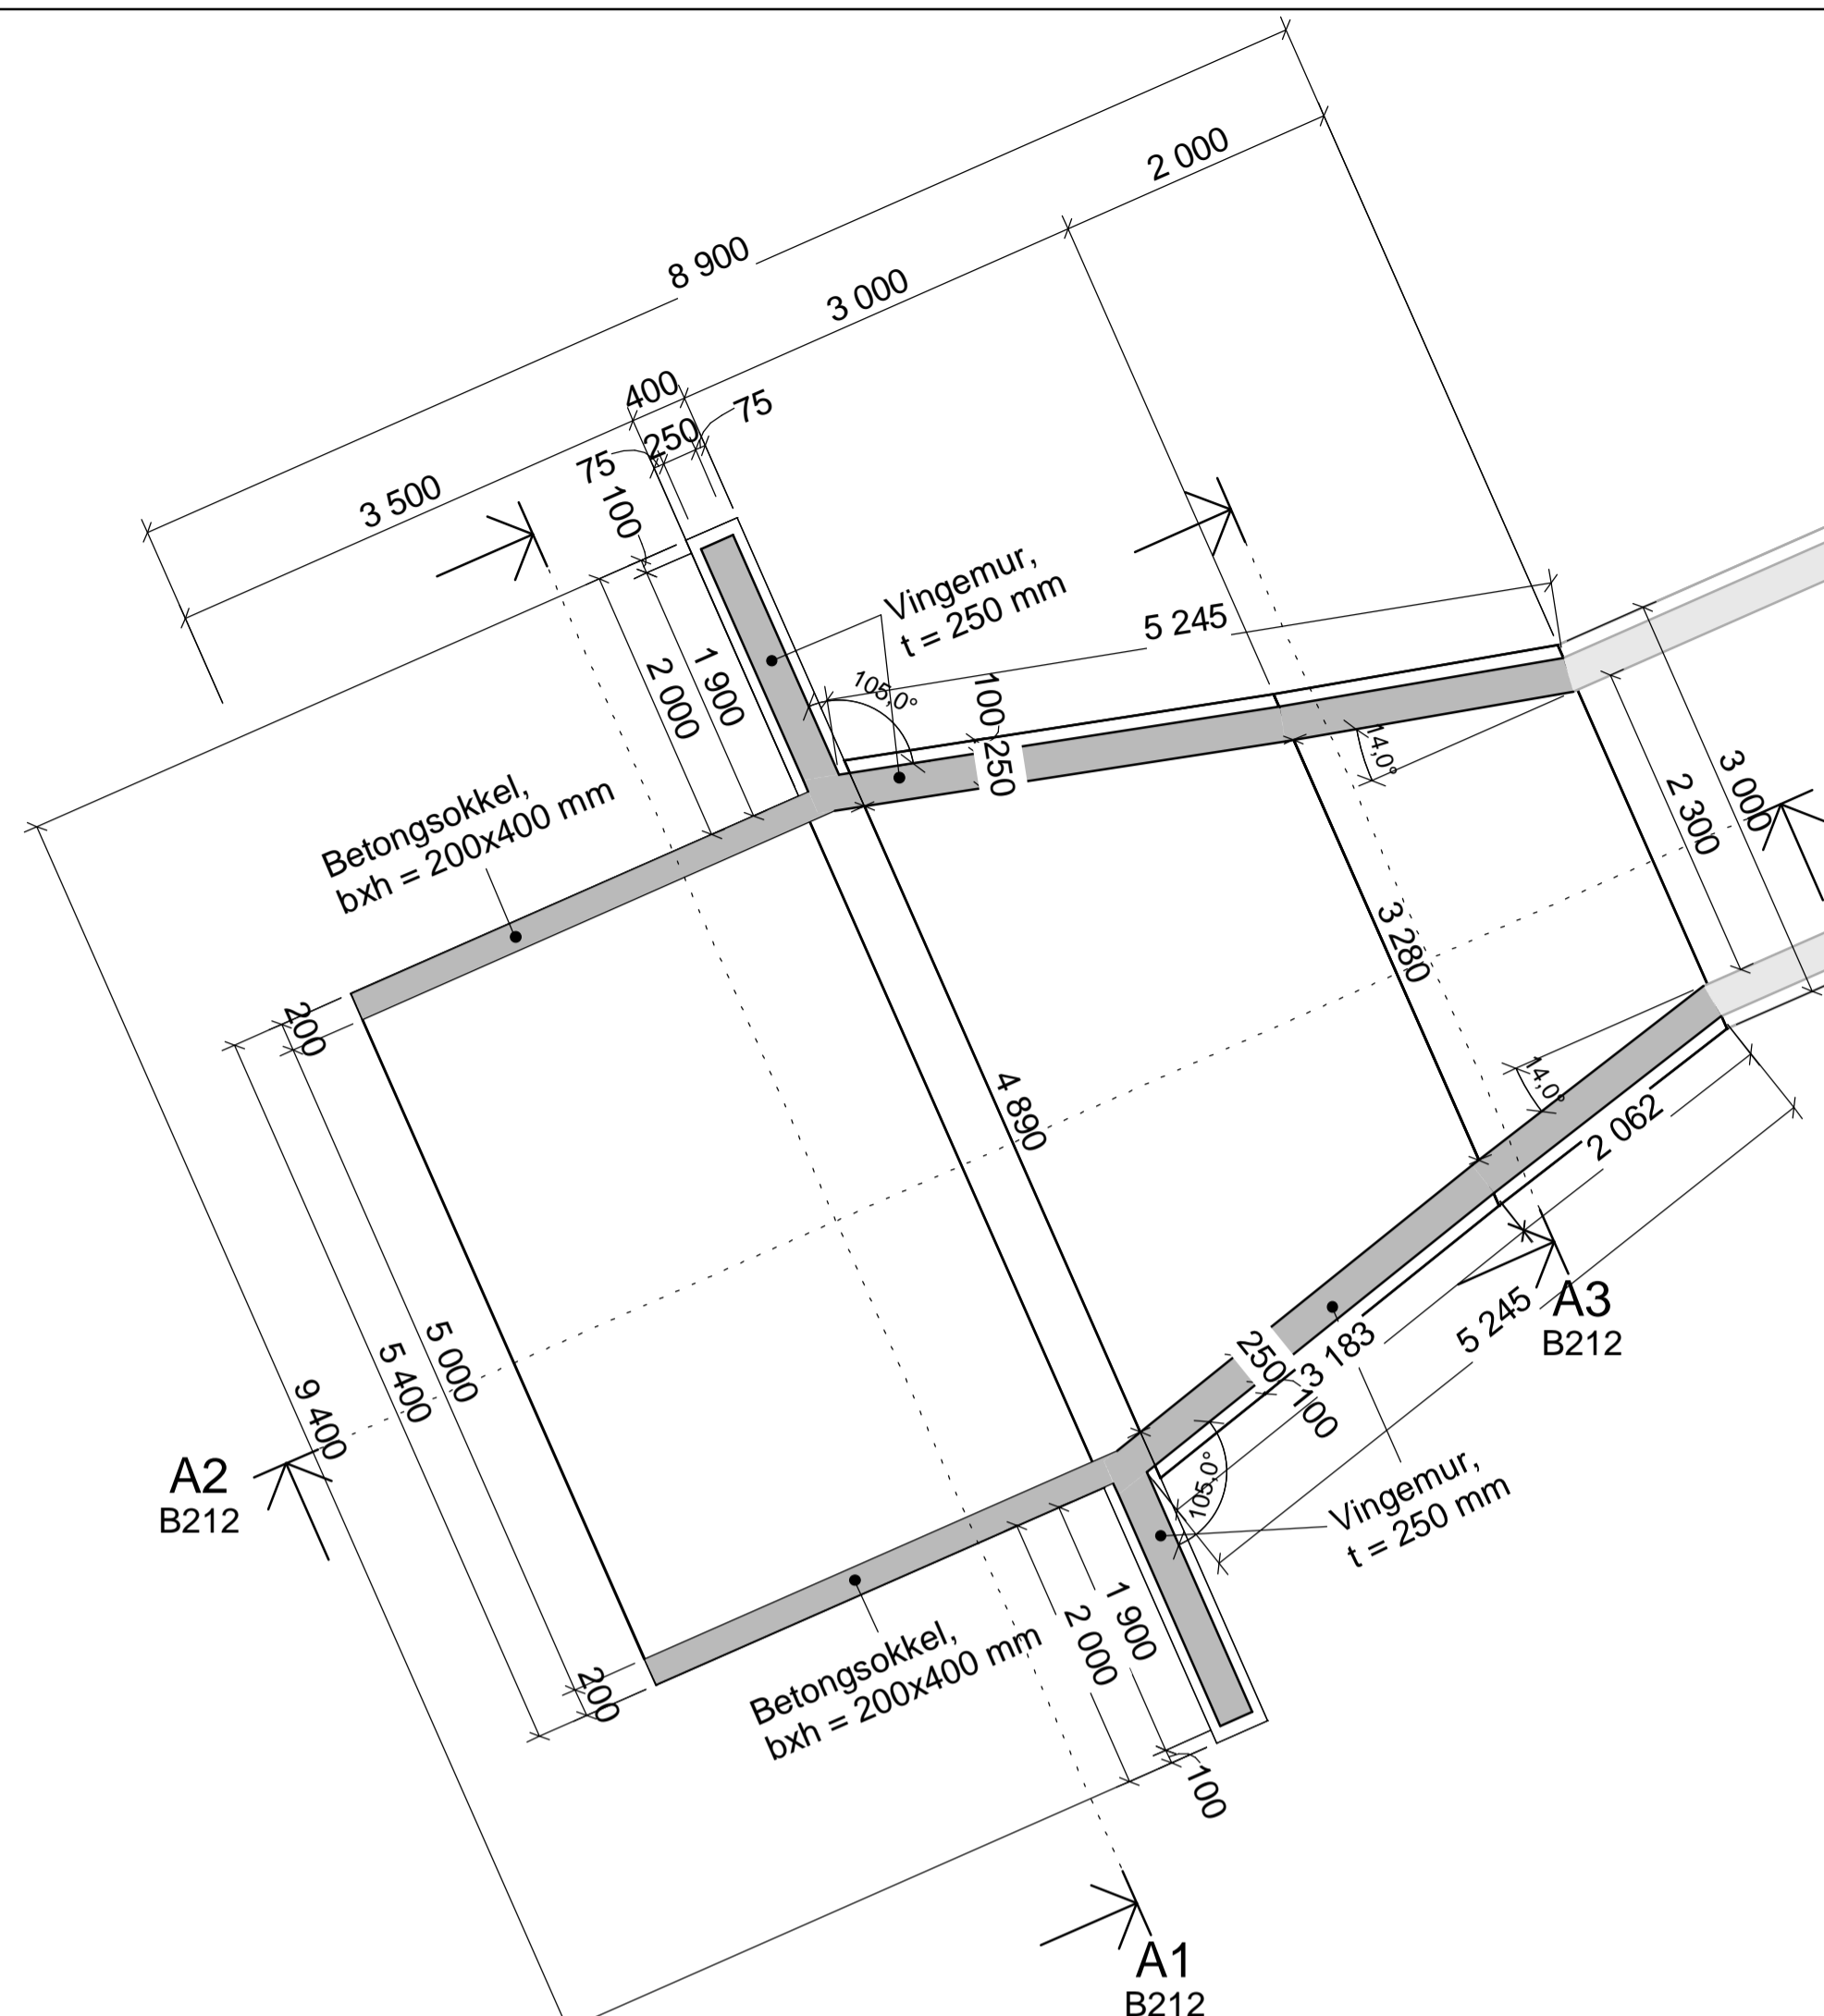

HOVEDPLAN INNLØPSKONSTRUKSJON
1 : 50

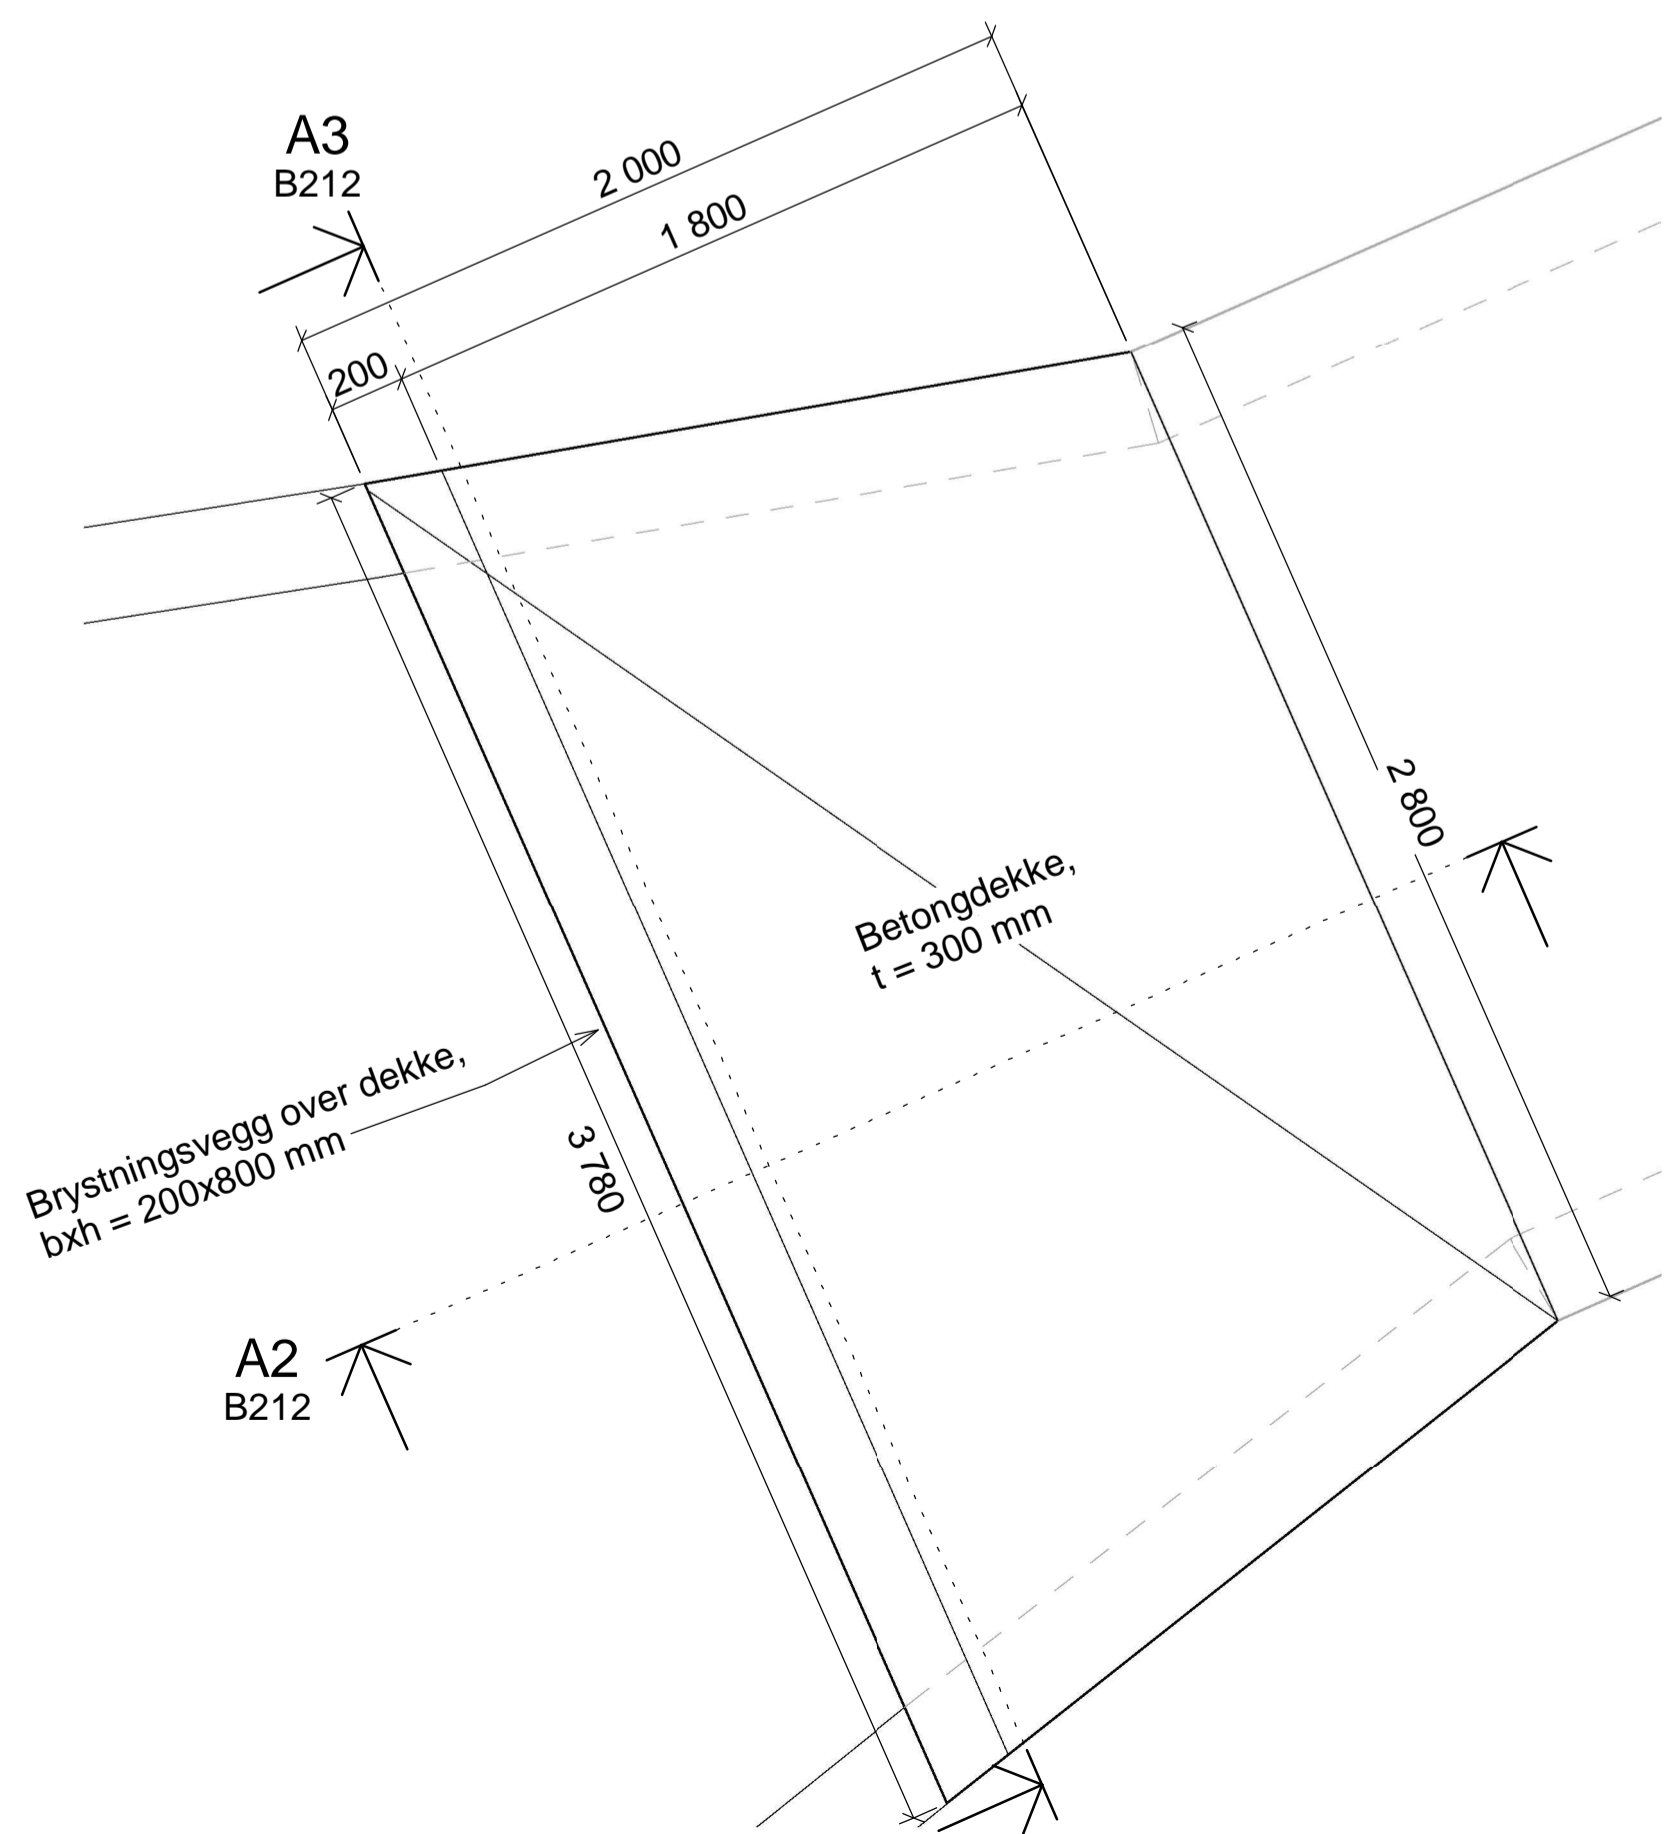

DEKKEPLAN INNLØPSKONSTRUKSJON
1 : 20

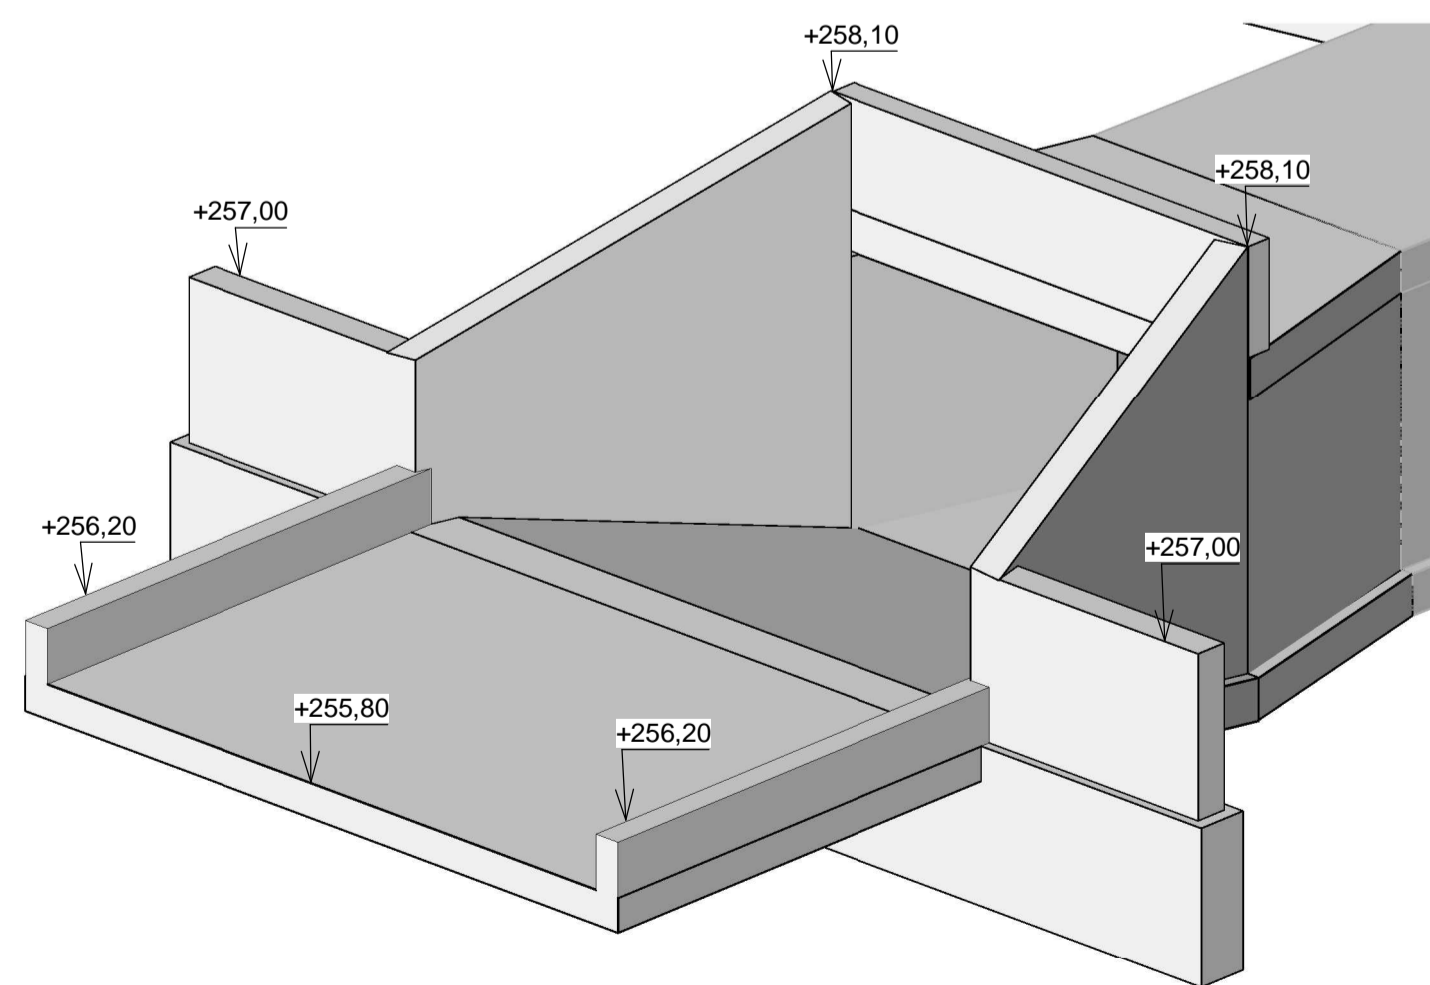

3D-INNTAK

ANVISNINGER

- Generelt
 - Utførelse i henhold til *teknisk beskrivelse, NS 3420, NS13670 +NA og NS-EN 1992-1-1+NA.*
- Forskaling
 - Forskalingsoverflate *Glatt*
 - Alle synlige hjørner avfases med 23 mm trekantlist
- Betong
 - Fasthetsklasse B35
 - Bestandighetsklasse MF45
 - Eksponeringsklasse XC2/XF2
 - Kloridklasse Cl 0,10
 - Utførelse og kontroll Utførelsesklasse 2
 - Geometriske toleranser Toleranseklasse 1
 - Overflatebehandling Brettskures
- Komprimering
 - Avrettingsmasser og tilbakefylte (drenerende) masser skal komprimeres iht. NS 3458 (Normal kontroll). Pukklag (300 mm) over dekke skal ikke komprimeres.
- Graveskråninger
 - Endelig helning på graveskråninger avklares med geotekniker før gravearbeidene starter.

Tegningsnummer	Revisjon
B211	F01

HENVISNINGER

- B210 OVERSIKT INNLØP, KULVERT OG UTLØP
 B211 INNLØPSKONSTRUKSJON - PLAN
 B212 INNLØPSKONSTRUKSJON - SNITT
 B213 PLASSTØPT KULVERT - PLAN OG SNITT
 B214 PLASSTØPT OVERGANGSKONSTRUKSJON - PLAN OG SNITT
 B215 PREFABRIKERT KULVERT - PLAN OG SNITT
 B216 PLASSTØPT UTLØPSKONSTRUKSJON - PLAN OG SNITT

F01	2020-11-24	For anskaffelse	EVELIE	JAKOW	TOJFU
Rev.	Dato	Beskrivelse	Utarbeidet	Fagkontroll	Godkjent

Dette dokumentet er utarbeidet av Norconsult AS som del av det oppdraget som fremgår nedenfor. Opphavsretten tilhører Norconsult AS. Dokumentet må bare benyttes til det formål som oppdragsavtalen beskriver, og må ikke kopieres eller gjøres tilgjengelig på annen måte eller i større utstrækning enn formålet tilsier.

Nord-Fron kommune		Målestokk (gjelder A1)
		1:20/50

Givra del 2 - Vinstraparken
 INNLØPSKONSTRUKSJON - PLAN

Norconsult	Oppdragsnummer	Tegningsnummer	Revisjon
	5172950	B211	F01