



SNITT A1  
1 : 25

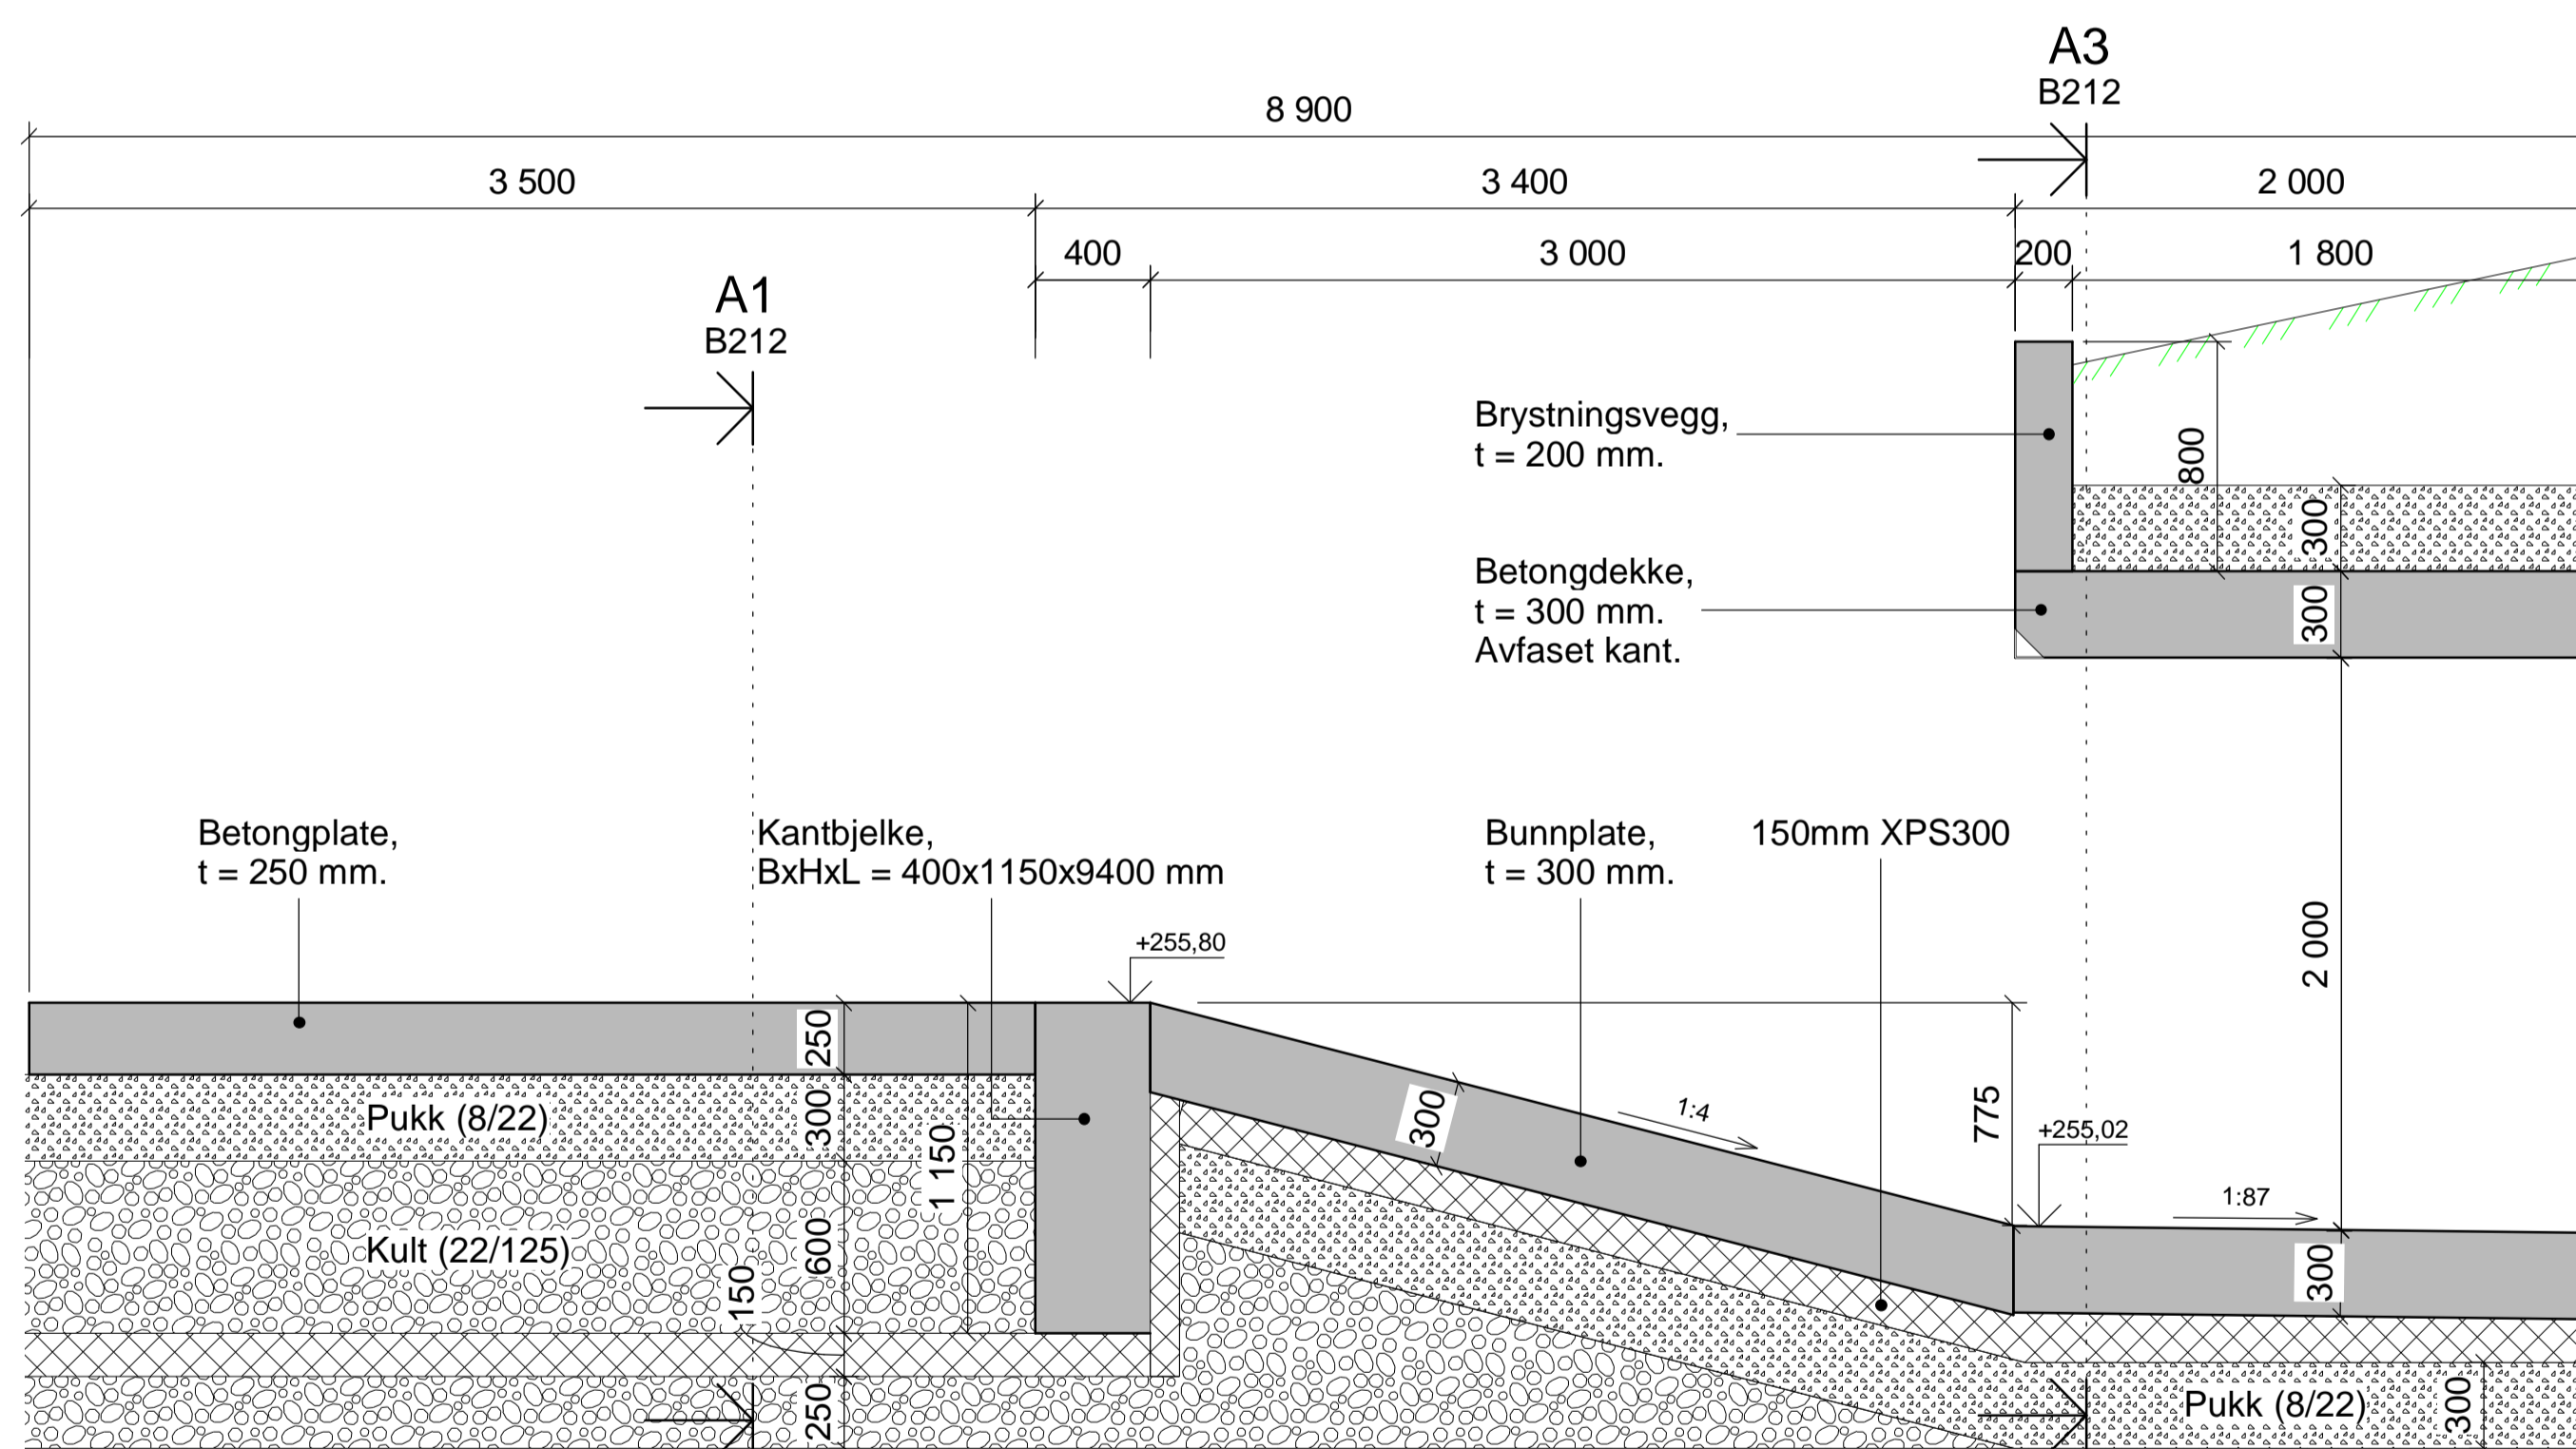

SNITT A2  
1 : 25

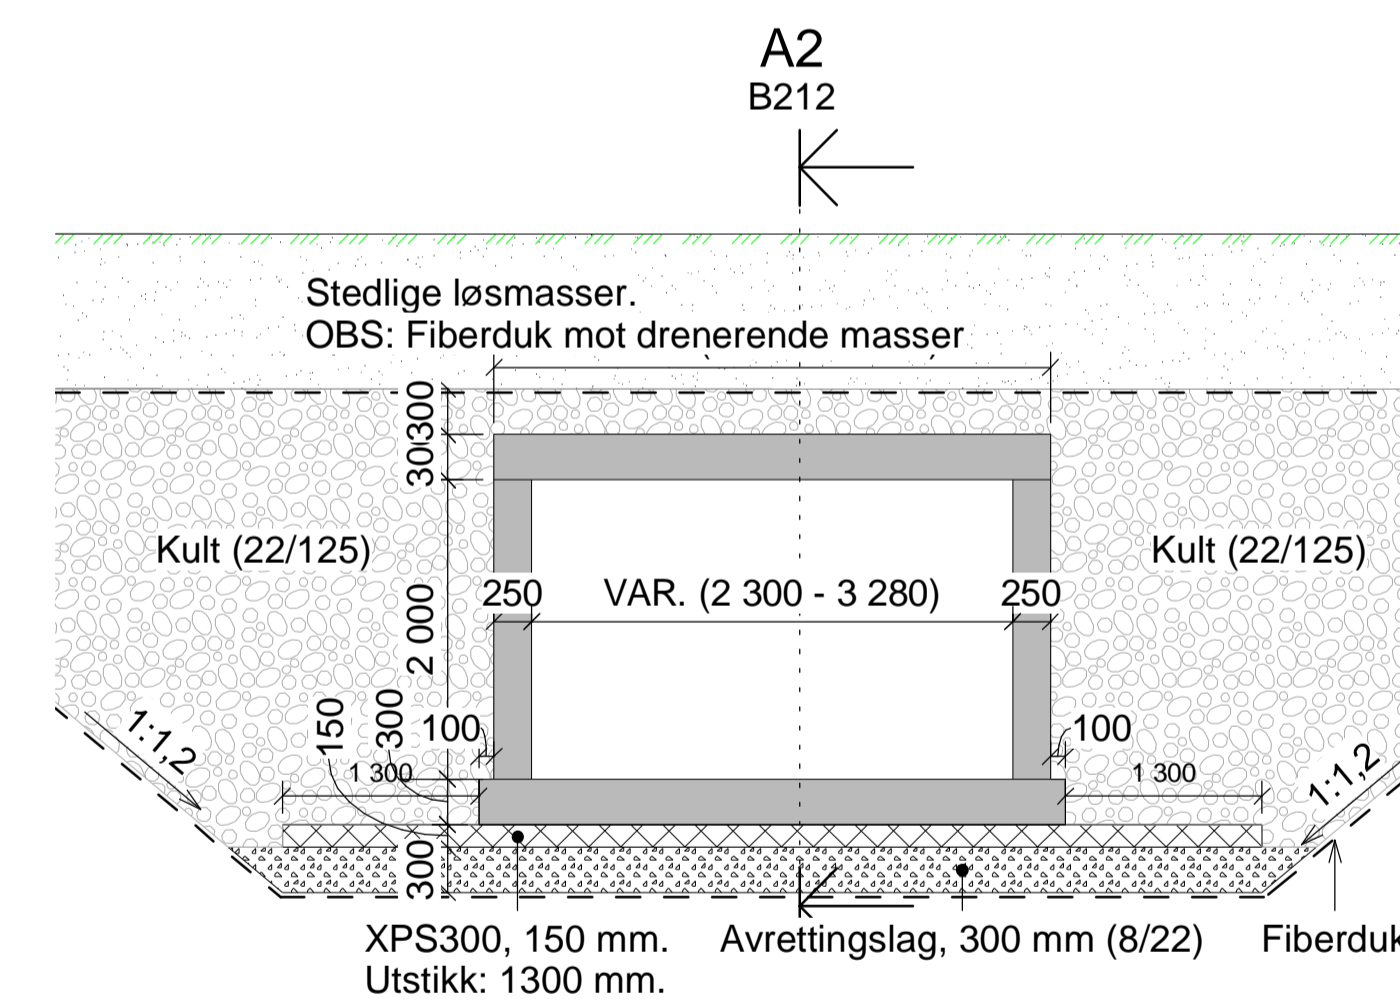

SNITT A3  
1 : 50

## ANVISNINGER

- Generelt
  - Utførelse i henhold til *teknisk beskrivelse, NS 3420, NS13670 +NA og NS-EN 1992-1-1+NA.*
- Forskaling
  - Forskalingsoverflate *Glatt*
  - Alle synlige hjørner avfases med 23 mm trekantlist
- Betong
  - Fasthetsklasse B35
  - Bestandighetsklasse MF45
  - Eksponeringsklasse XC2/XF2
  - Kloridklasse Cl 0,10
  - Utførelse og kontroll Utførelsesklasse 2
  - Geometriske toleranser Toleranseklasse 1
  - Overflatebearbeiding Brettskures
- Komprimering
  - Avrettingsmasser og tilbakefylte (drenerende) masser skal komprimeres iht. NS 3458 (Normal kontroll). Pukklag (300 mm) over dekke skal ikke komprimeres.
- Graveskråninger
  - Endelig helning på graveskråninger avklares med geotekniker før gravearbeidene starter.

## HENVISNINGER

- B210 OVERSIKT INNLØP, KULVERT OG UTLØP  
 B211 INNLØPSKONSTRUKSJON - PLAN  
 B212 INNLØPSKONSTRUKSJON - SNITT  
 B213 PLASSTØPT KULVERT - PLAN OG SNITT  
 B214 PLASSTØPT OVERGANGSKONSTRUKSJON - PLAN OG SNITT  
 B215 PREFABRIKERT KULVERT - PLAN OG SNITT  
 B216 PLASSTØPT UTLØPSKONSTRUKSJON - PLAN OG SNITT

Tegningsnummer	Revisjon
B212	F01

Rev.	Dato	Beskrivelse	Utarbeidet	Fagkontroll	Godkjent
F01	2020-11-24	For anskaffelse	EVELIE	JAKOW	TOJFU

Dette dokumentet er utarbeidet av Norconsult AS som del av det oppdraget som fremgår nedenfor. Opphavsretten tilhører Norconsult AS. Dokumentet må bare benyttes til det formål som oppdragsavtalen beskriver, og må ikke kopieres eller gjøres tilgjengelig på annen måte eller i større utstrekning enn formålet tilsier.

Nord-Fron kommune  
 As indicated

Givra del 2 - Vinstraparken  
 INNLØPSKONSTRUKSJON - SNITT

Oppdragsnummer	Tegningsnummer	Revisjon
5172950	B212	F01