



PLAN PLASSTØPT KULVERT
1 : 100

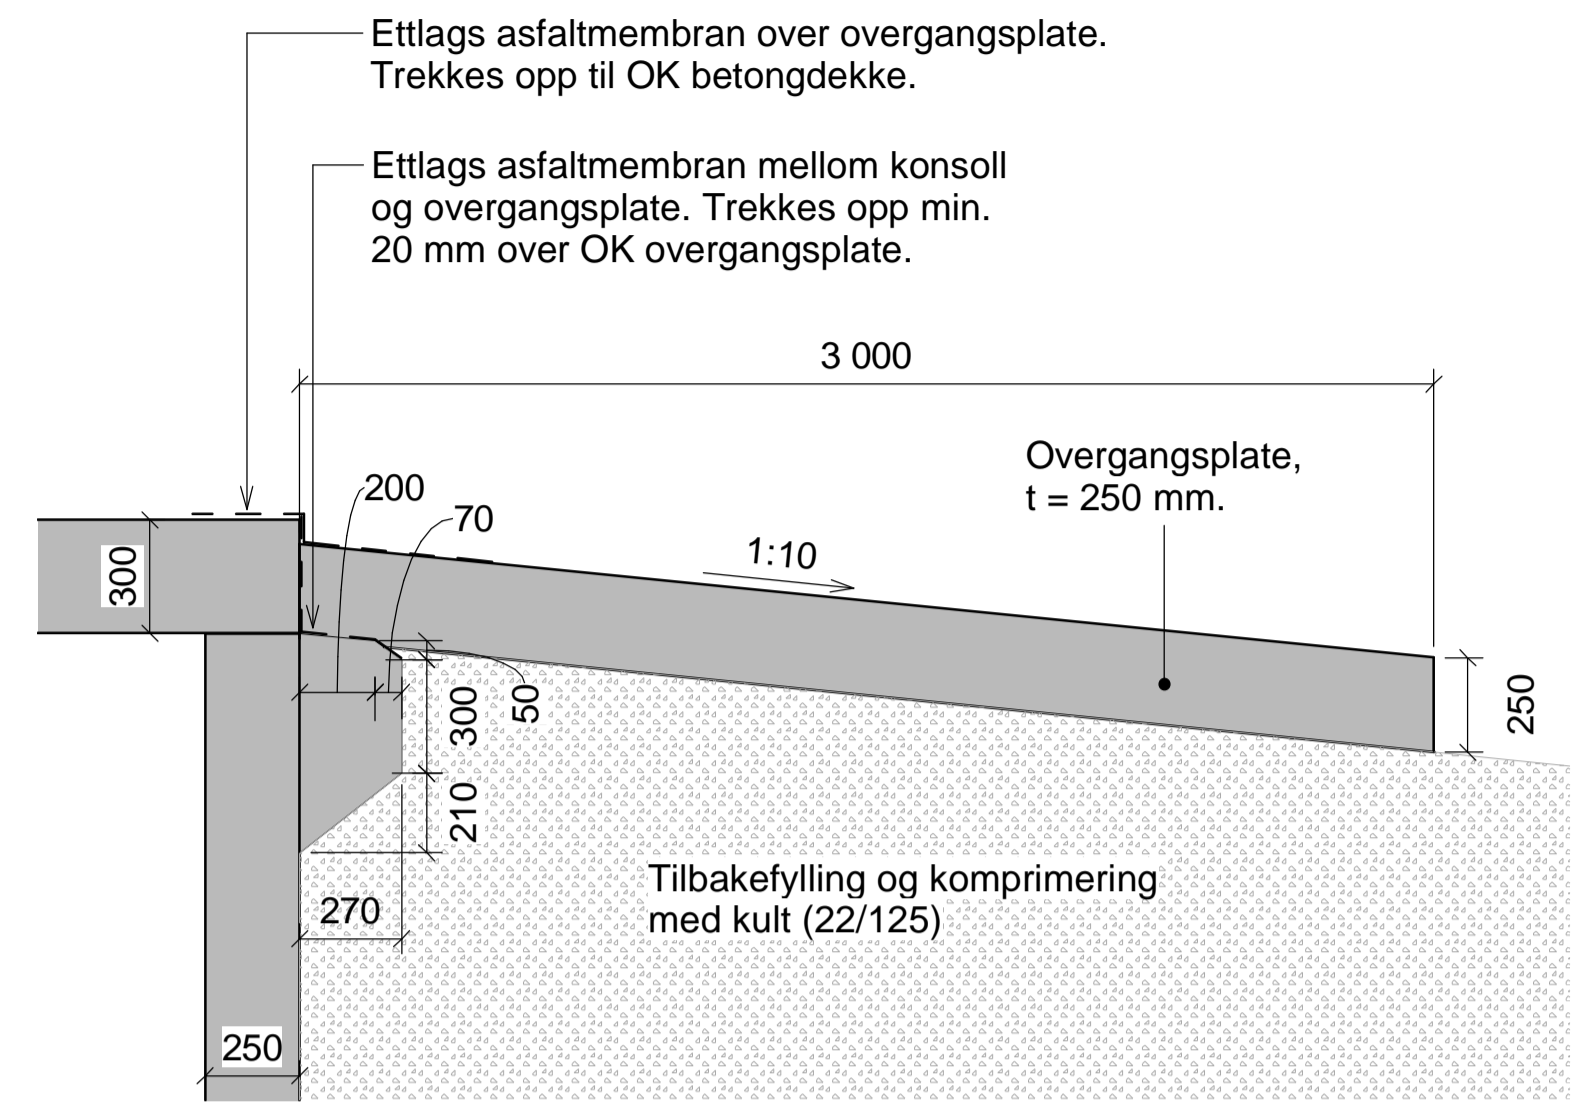

DET. KONSOLL OG OVERGANGSPATE
1 : 20

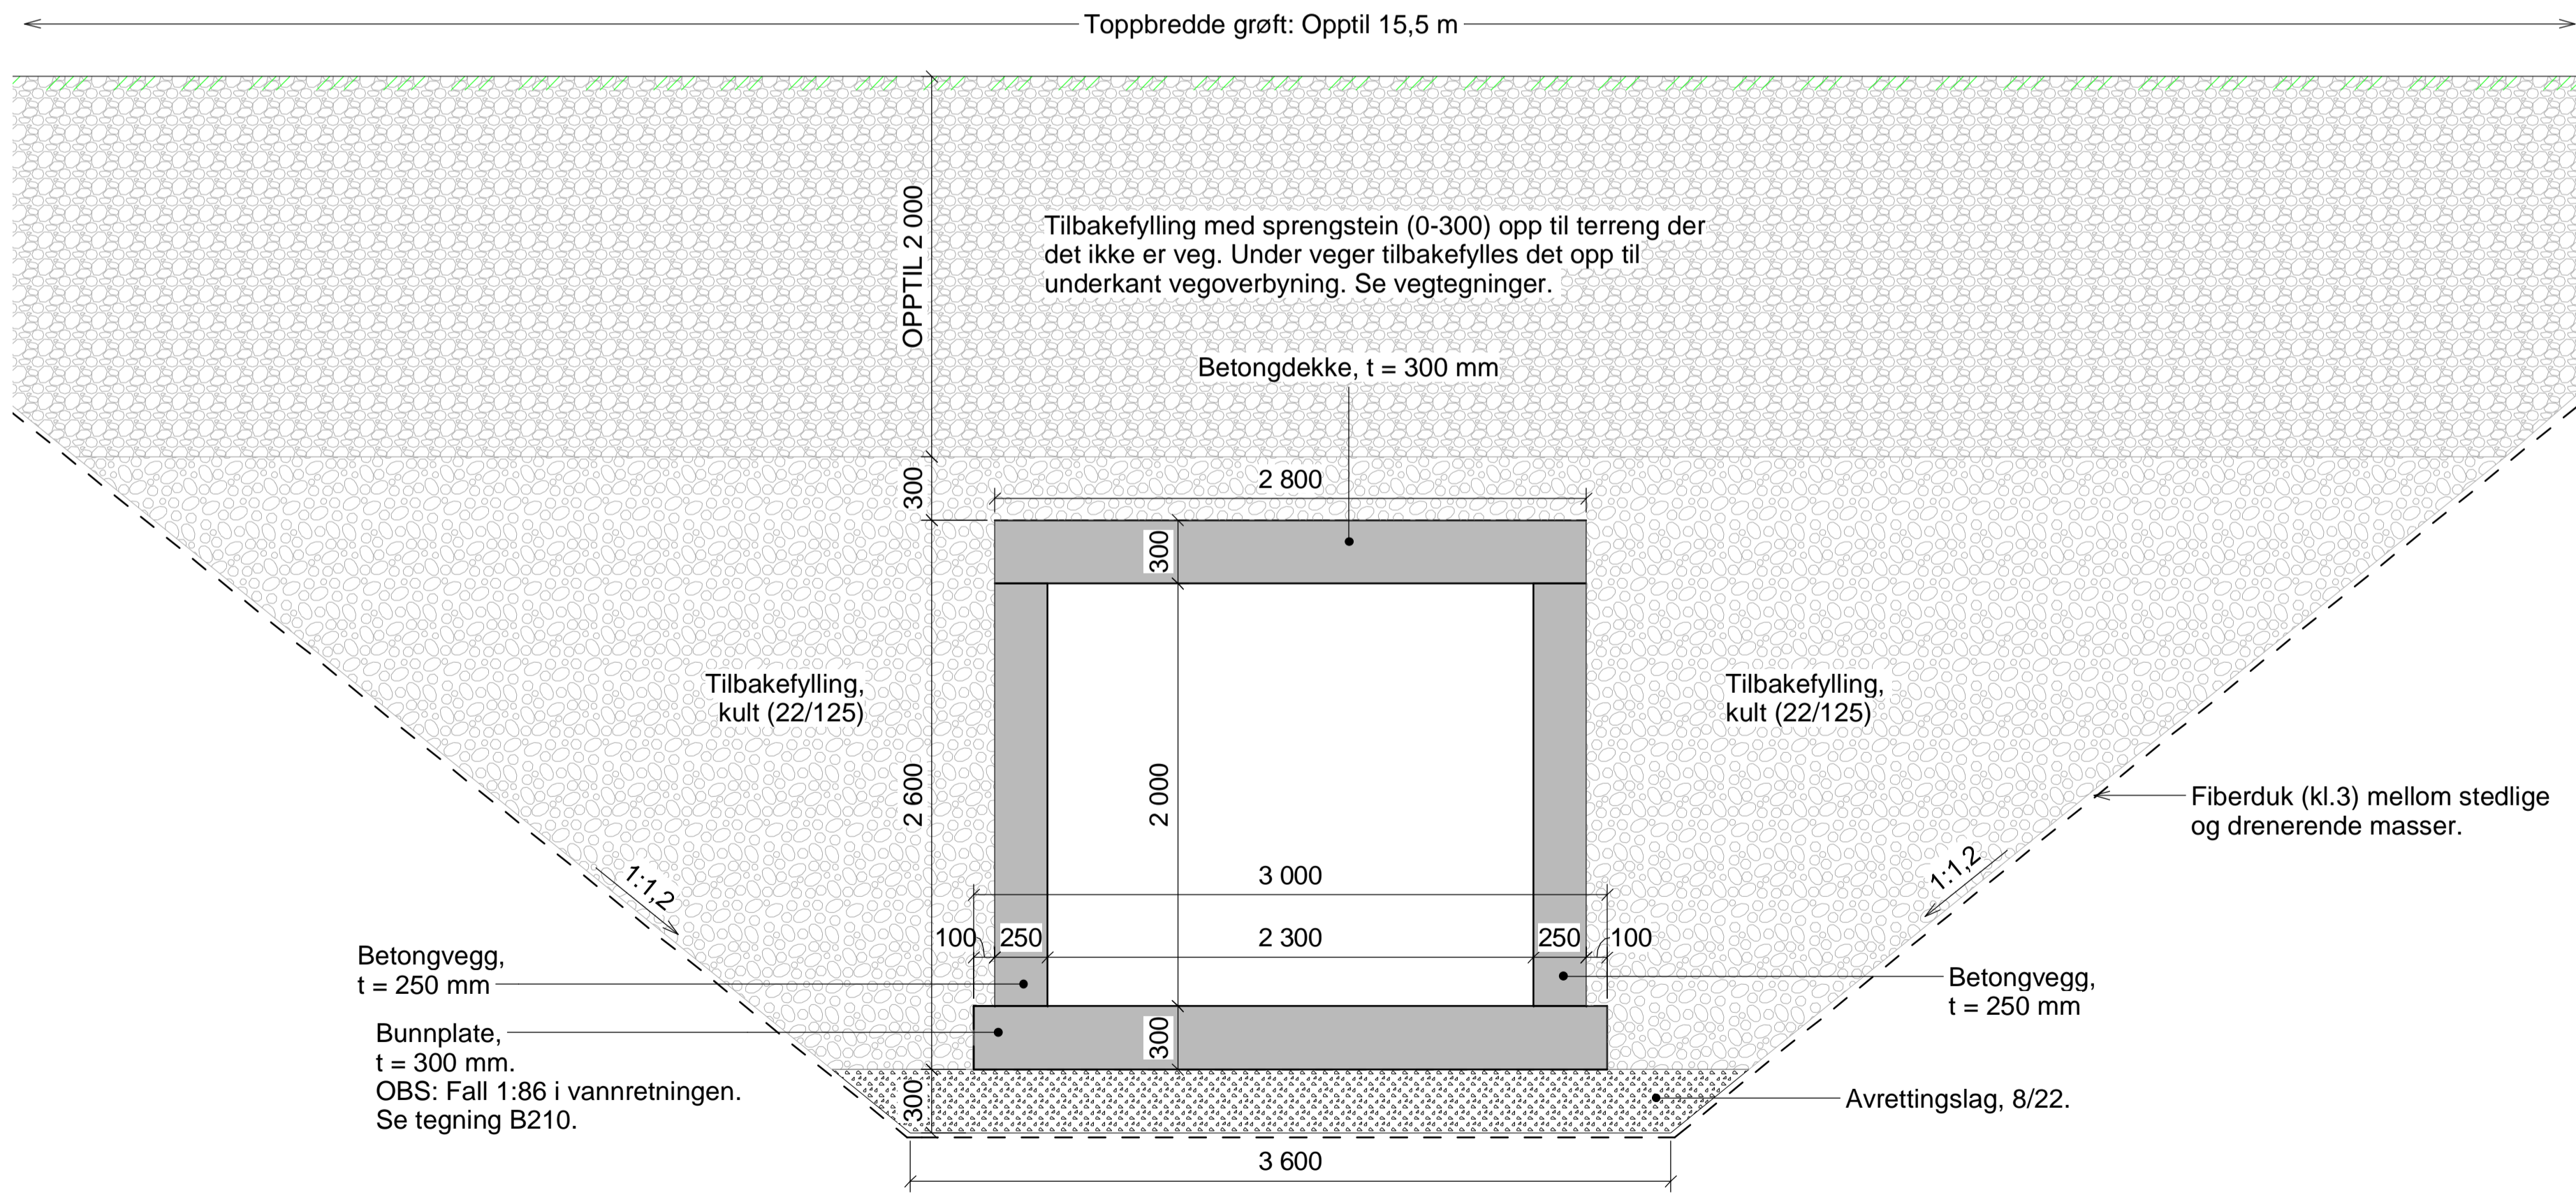

SNITT PLASSTØPT KULVERT
1 : 25

ANVISNINGER

- Generelt
 - Utførelse i henhold til *teknisk beskrivelse, NS 3420, NS13670 +NA og NS-EN 1992-1-1+NA.*
- Forskaling
 - Forskalingsoverflate *Glatt*
 - Alle synlige hjørner avfases med 23 mm trekantlist
- Betong
 - Fasthetsklasse B35
 - Bestandighetsklasse MF45
 - Eksponeringsklasse XC2/XF2
 - Kloridklasse Cl 0,10
 - Utførelse og kontroll Utførelsesklasse 2
 - Geometriske toleranser Toleranseklasse 1
 - Overflatebearbeiding Brettskures
- Komprimering
 - Avrettingsmasser og tilbakefylte (drenerende) masser skal komprimeres iht. NS 3458 (Normal kontroll). OBS: Pukk lag direkte over betongdekke (300 mm) skal ikke komprimeres.
- Graveskråninger
 - Endelig helning på graveskråninger avklares med geotekniker før gravearbeidene starter.

Tegningsnummer	Revisjon
B213	F01

HENVISNINGER

- B210 OVERSIKT INNLØP, KULVERT OG UTLØP
- B211 INNLØPSKONSTRUKSJON - PLAN
- B212 INNLØPSKONSTRUKSJON - SNITT
- B213 PLASSTØPT KULVERT - PLAN OG SNITT
- B214 PLASSTØPT OVERGANGSKONSTRUKSJON - PLAN OG SNITT
- B215 PREFABRIKERT KULVERT - PLAN OG SNITT
- B216 PLASSTØPT UTLØPSKONSTRUKSJON - PLAN OG SNITT

F01	2020-11-24	For anskaffelse	EVELIE	JAKOW	TOJFU
Rev.	Dato	Beskrivelse	Utarbeidet	Fagkontroll	Godkjent

Nord-Fron kommune 1:25/100

Givra del 2 - Vinstraparken
PLASSTØPT KULVERT - PLAN OG SNITT

Norconsult	Oppdragsnummer	Tegningsnummer	Revisjon
	5172950	B213	F01