
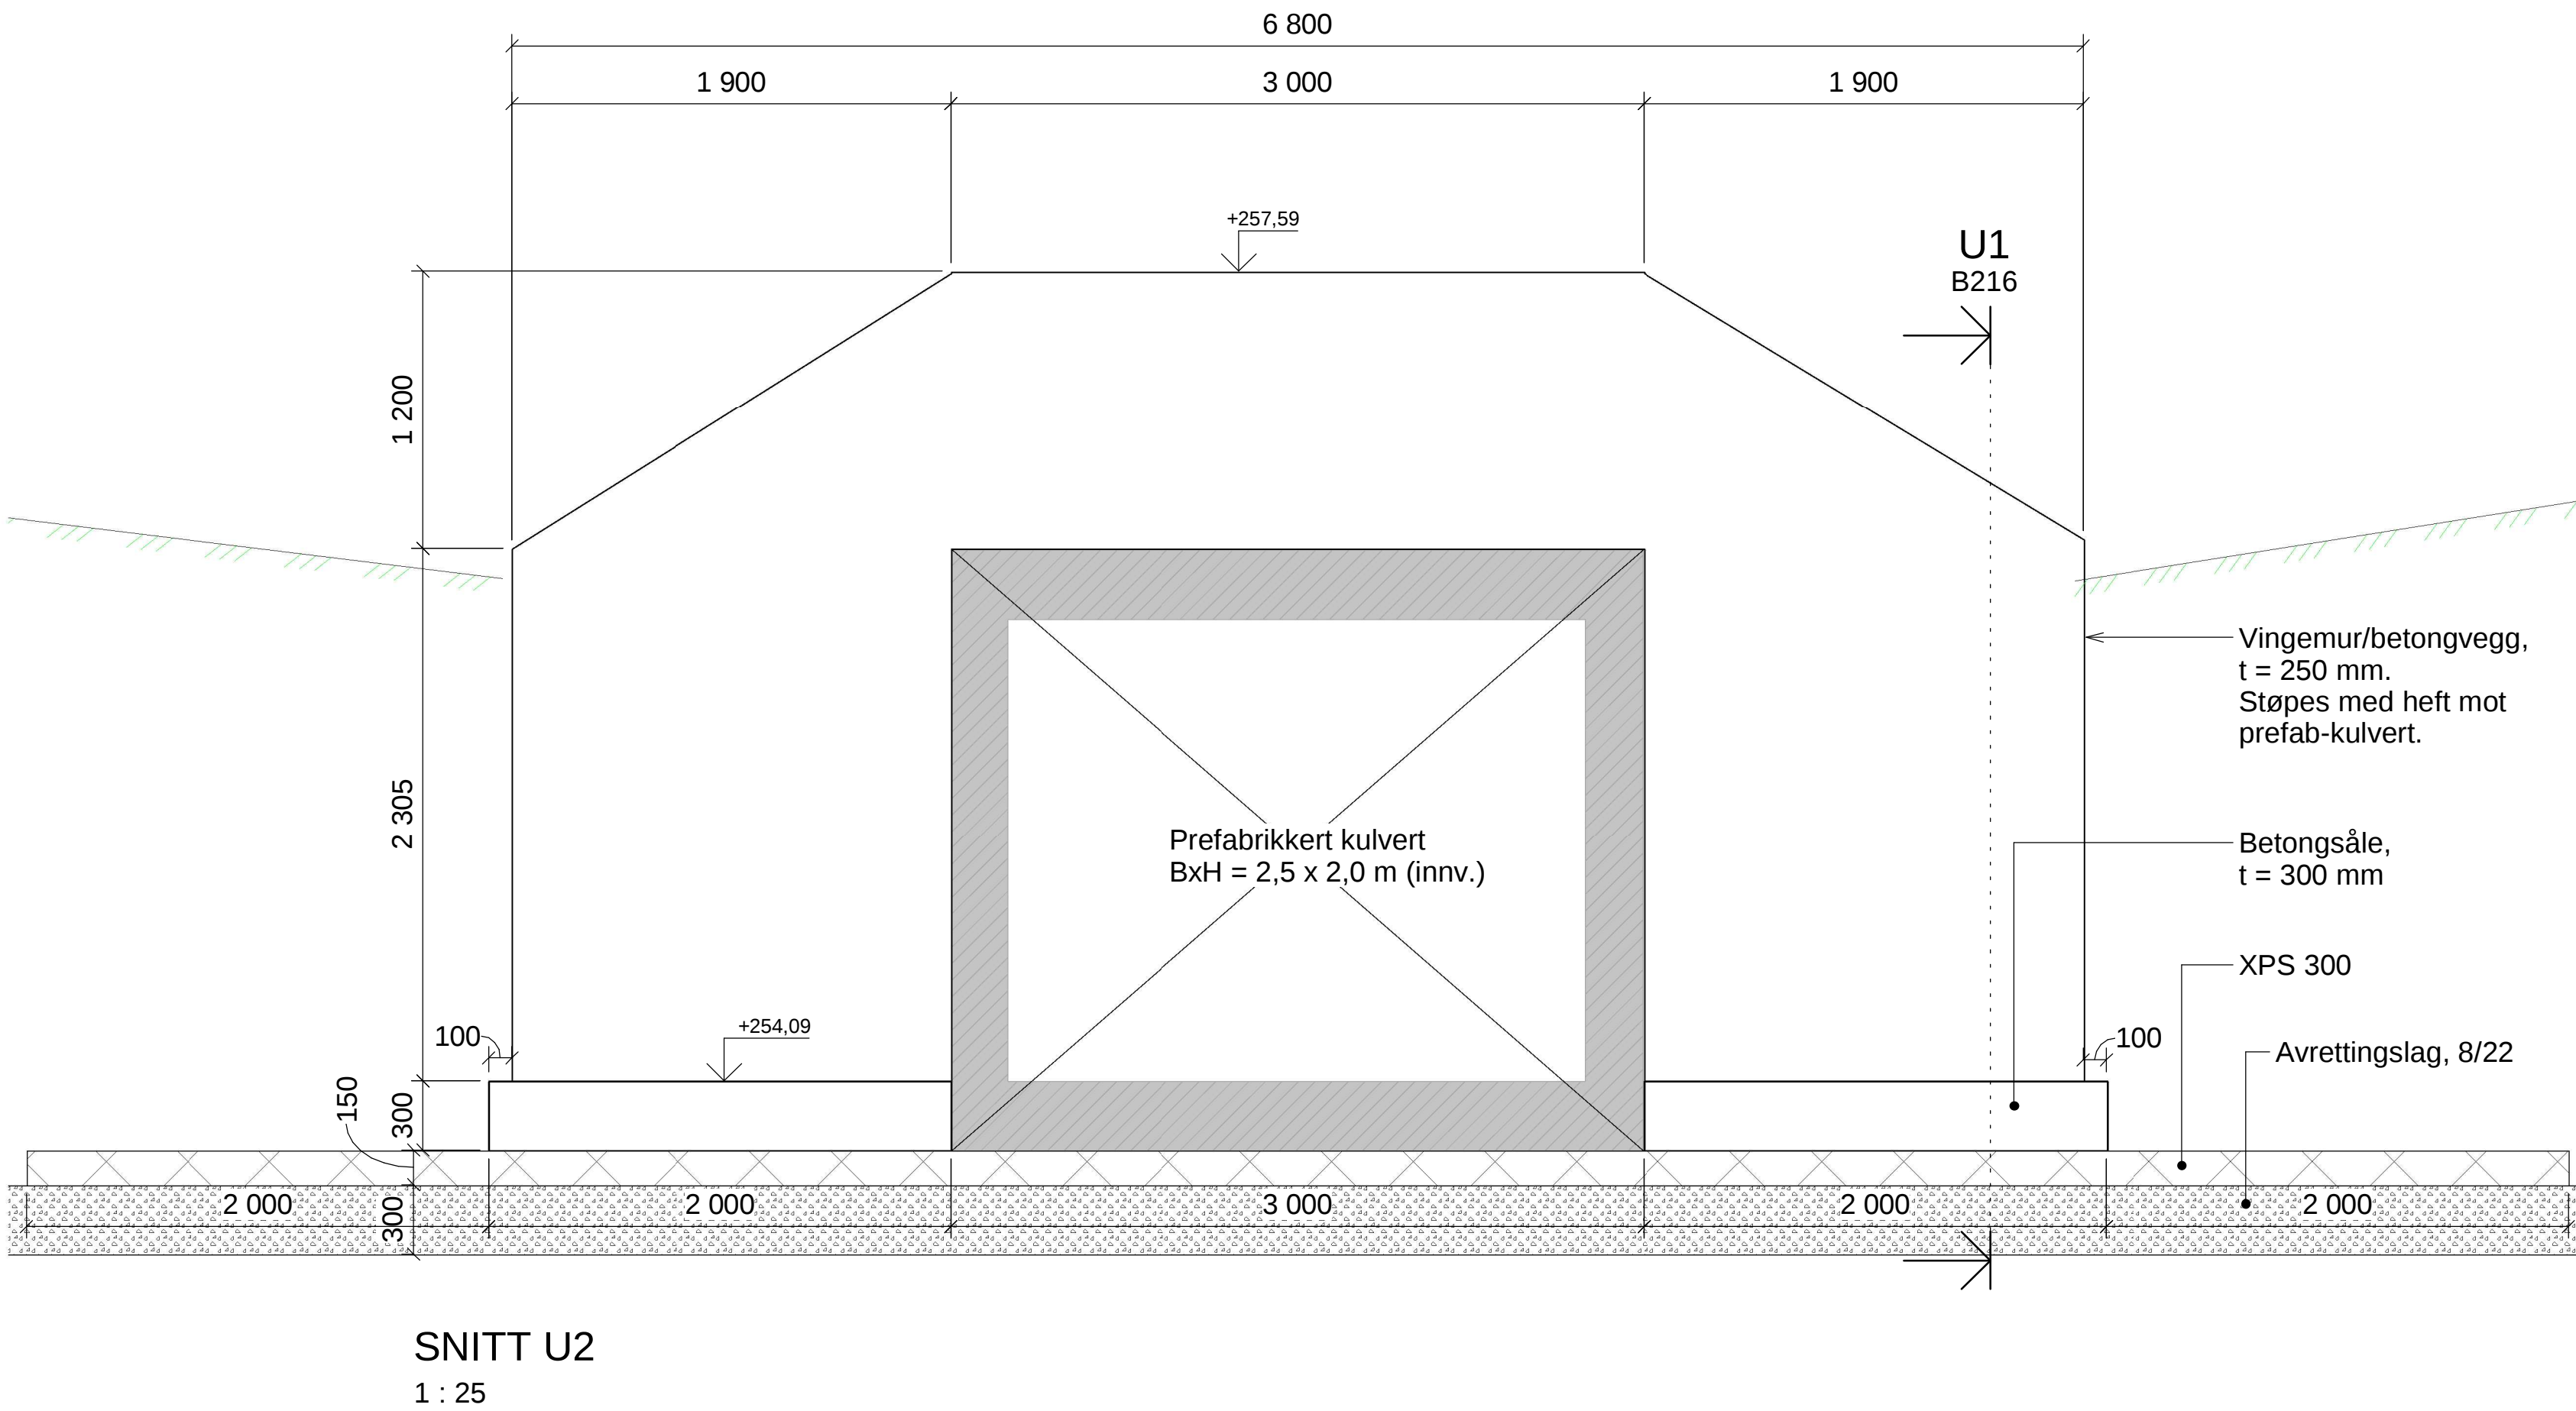
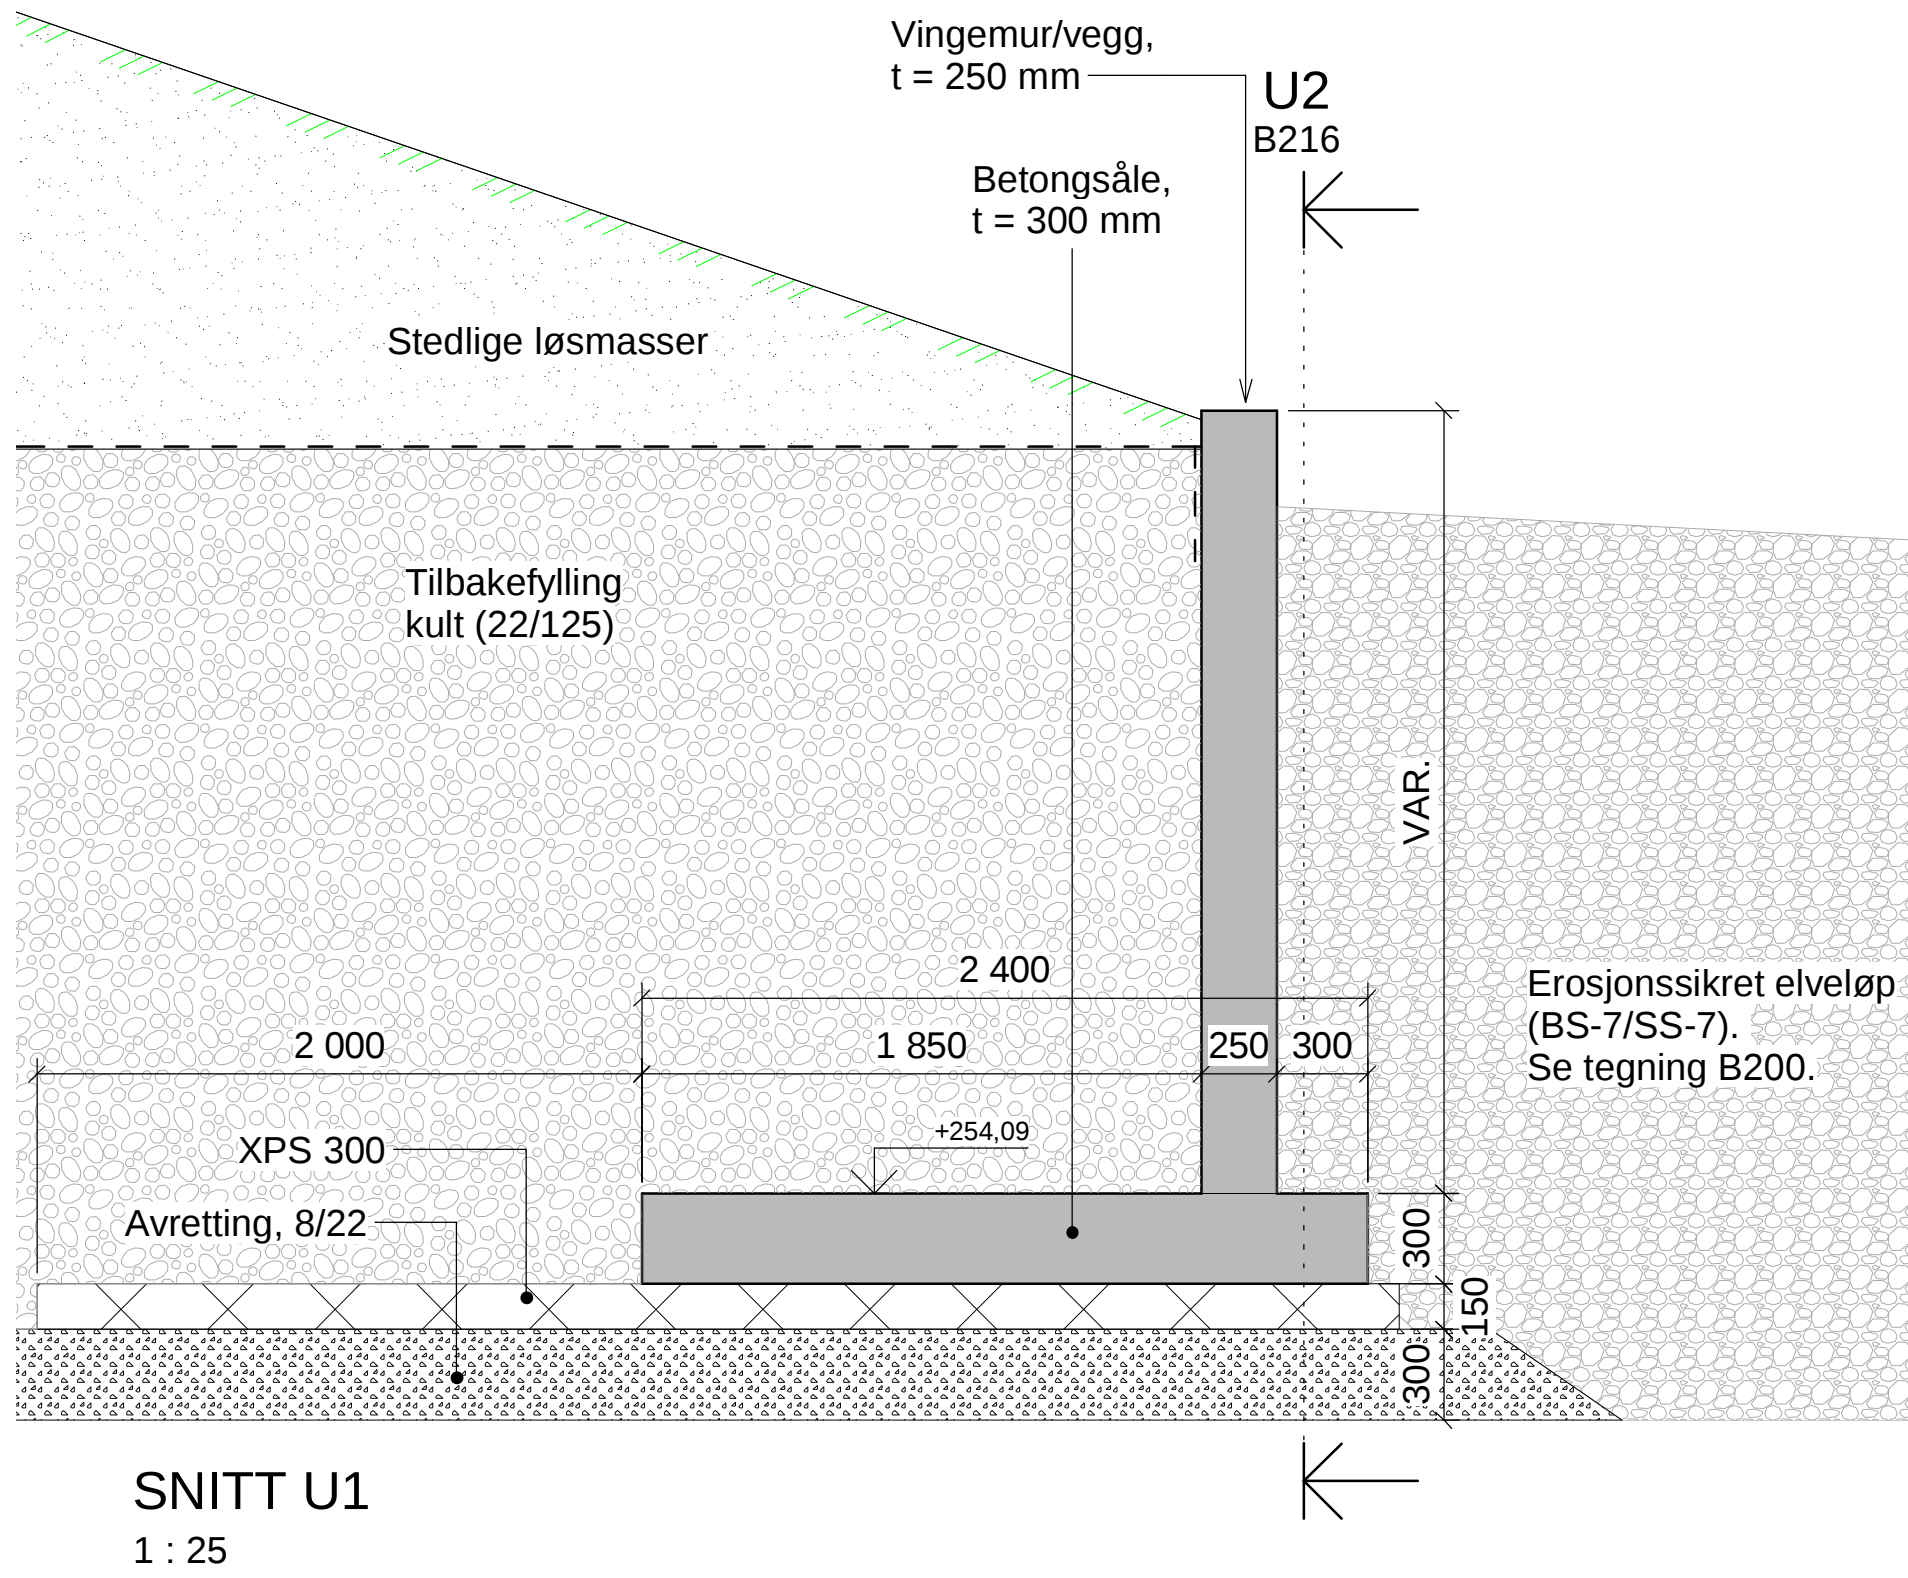


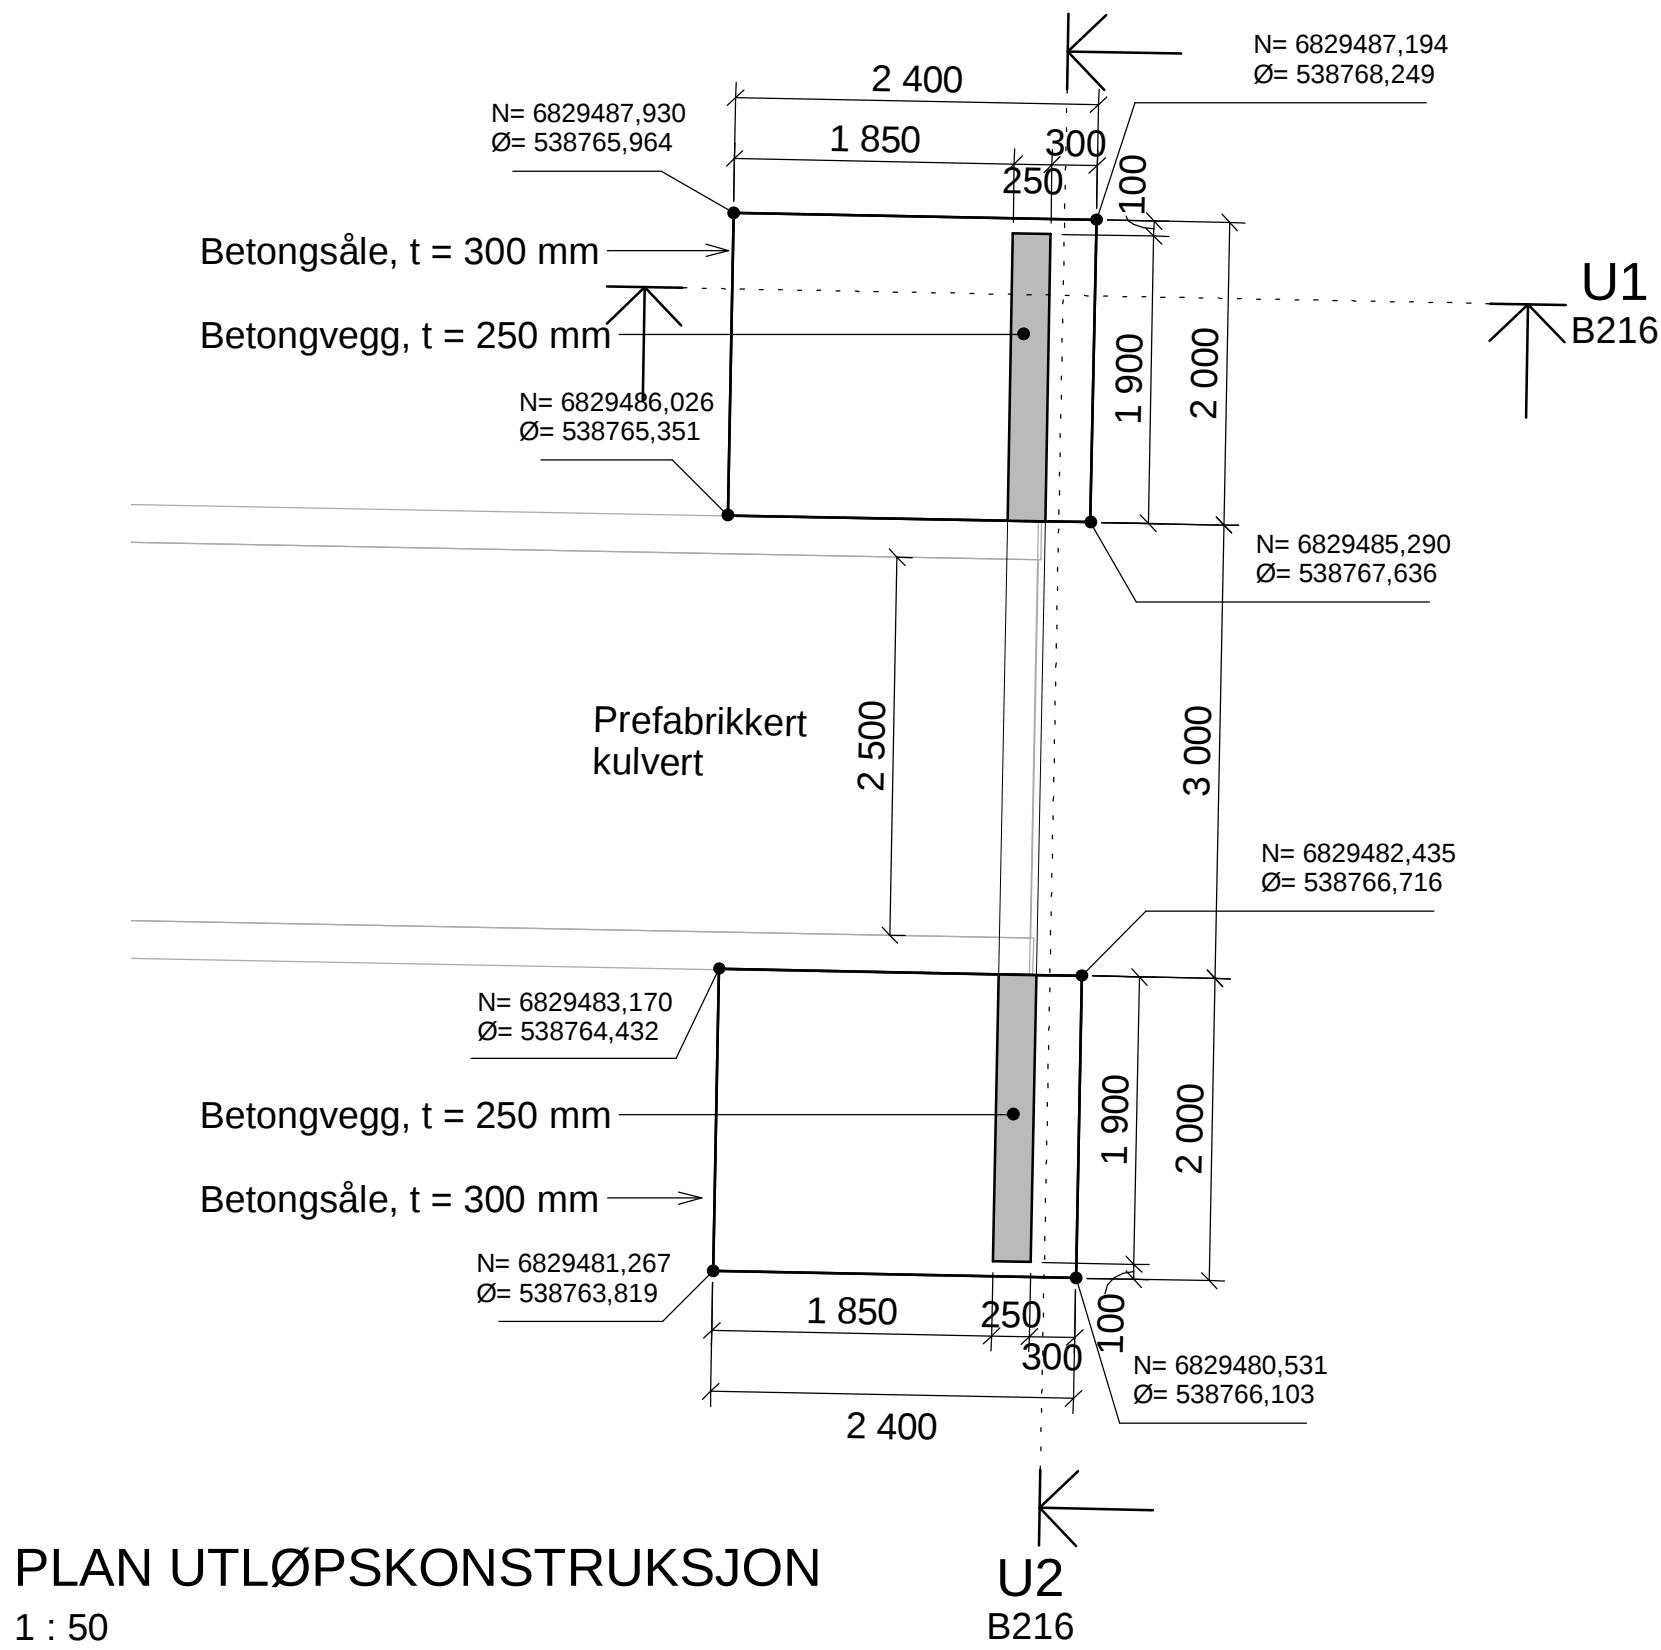


ANVISNINGER

- Generelt
 - Utførelse i henhold til *teknisk beskrivelse*, *NS 3420*, *NS13670* +*NA* og *NS-EN 1992-1-1*+*NA*.
- Forskaling
 - Forskalingsoverflate *Glatt*
 - Alle synlige hjørner avfases med 23 mm trekantlist
- Betong
 - Fasthetsklasse B35
 - Bestandighetsklasse MF45
 - Eksponeringsklasse XC2/XF2
 - Kloridklasse Cl 0,10
 - Utførelse og kontroll Utførelsesklasse 2
 - Geometriske toleranser Toleranseklasse 1
 - Overflatebearbeiding Brettskures
- Komprimering
 - Avrettingsmasser og tilbakefylte (drenerende) masser skal komprimeres iht. NS 3458 (Normal kontroll). Pukklag (300 mm) over dekke skal ikke komprimeres.
- Graveskråninger
 - Endelig helning på graveskråninger avklares med geotekniker før gravearbeidene starter.

HENVISNINGER

- B210 OVERSIKT INNLØP, KULVERT OG UTLØP
B211 INNLØPSKONSTRUKSJON - PLAN
B212 INNLØPSKONSTRUKSJON - SNITT
B213 PLASSTØPT KULVERT - PLAN OG SNITT
B214 PLASSTØPT OVERGANGSKONSTRUKSJON - PLAN OG SNITT
B215 PREFABRIKERT KULVERT - PLAN OG SNITT
B216 PLASSTØPT UTLØPSKONSTRUKSJON - PLAN OG SNITT

Tegningsnummer	Revisjon
B216	F01

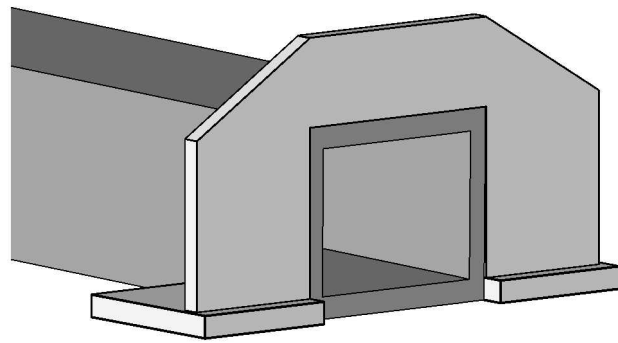

Rev.	Dato	Beskrivelse	Utarbeidet	Fagkontroll	Godkjent
------	------	-------------	------------	-------------	----------

Dette dokumentet er utarbeidet av Norconsult AS som del av det oppdraget som fremgår nedenfor. Opphavsretten tilhører Norconsult AS. Dokumentet må bare benyttes til det formål som oppdragsavtalen beskriver, og må ikke kopieres eller gjøres tilgjengelig på annen måte eller i større utstrekning enn formålet tilsier.

Nord-Fron kommune		Målestokk (gjelder A1)
		1:25/50

Givra del 2 - Vinstraparken
PLASSTØPT UTLØPSKONSTRUKSJON - PLAN OG SNITT

Norconsult		Oppdragsnummer	Tegningsnummer	Revisjon
		5172950	B216	F01

2020-12-16 12:57