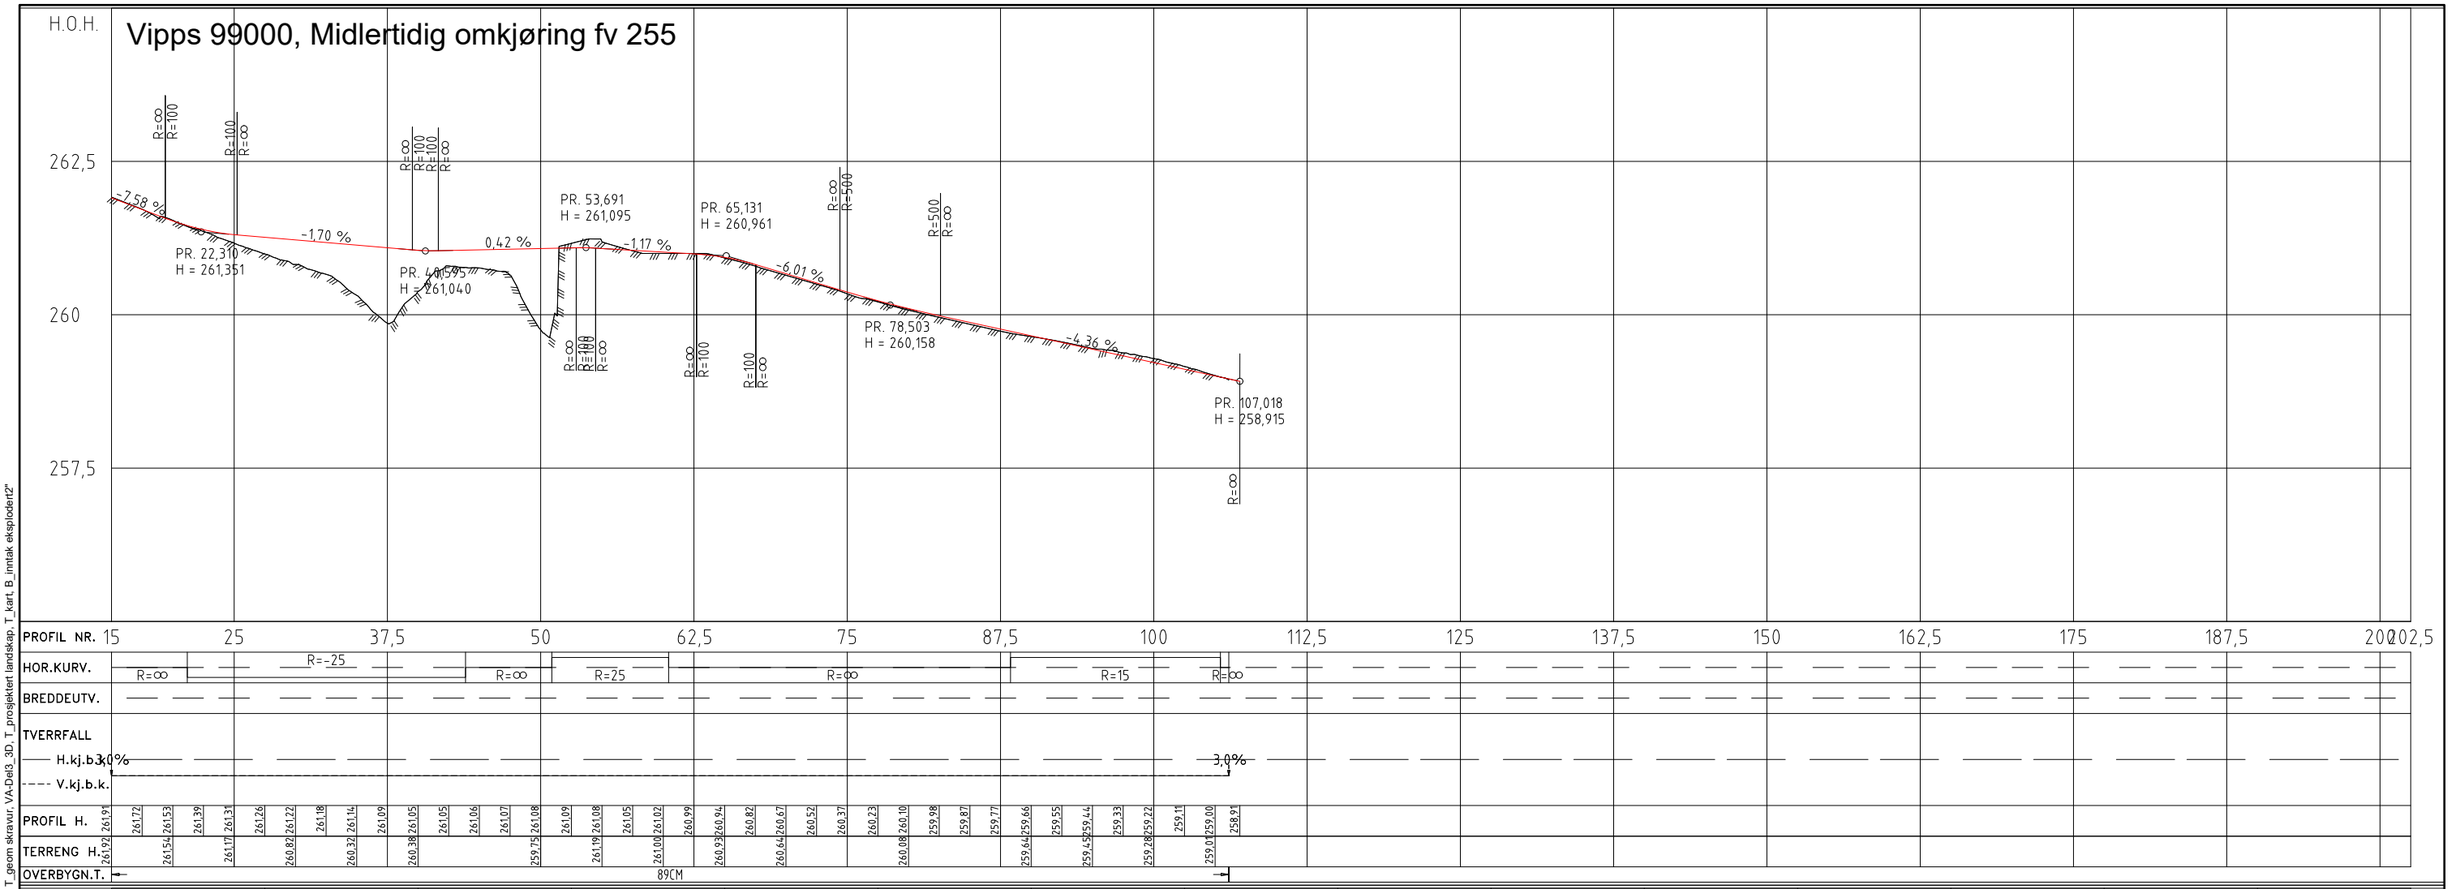

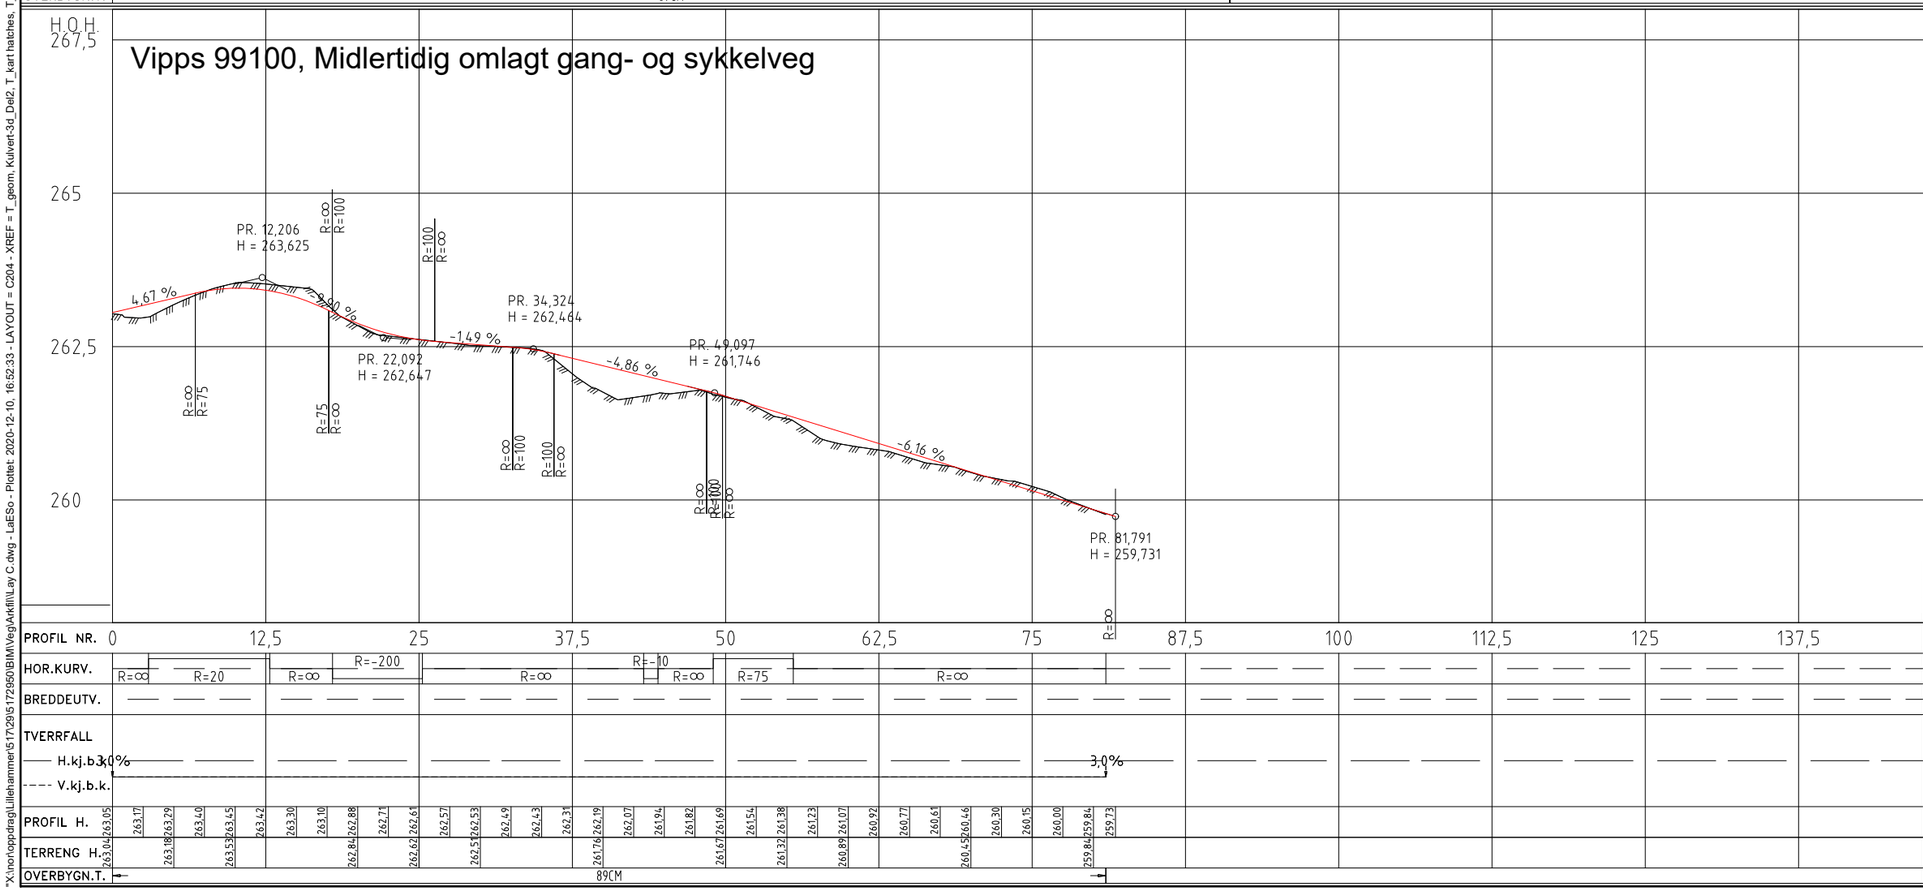

Rev.	Dato	Beskrivelse	Utarbeidet	Fagkontroll	Godkjent
F02	2020-12-14	Konkurransegrunnlag	LaESo	AuSKv	ToJFu
D01	2020-11-07	For info/kommentar hos eksterne parter	LaESo	AuSKv	ToJFu

Dette dokumentet er utarbeidet av Norconsult AS som del av det oppdraget som fremgår nedenfor. Opphavsretten tilhører Norconsult AS. Dokumentet må bare benyttes til det formål som oppdragsavtalen beskriver, og må ikke kopieres eller gjøres tilgjengelig på annen måte eller i større utstrekning enn formålet tilsier.

Nord-Fron kommune

Målestokk (gjelder A1): 1:200/1:40

Givra
Givra, del 2
Midlertidig omkjøring
Profiltegninger
Konkurransegrunnlag

Norconsult

Oppdragsnummer	Tegningsnummer	Revisjon
5172950	C204	F02

"X:\no\oppdrag\Lillehammer\5172950\BIM\Veg\Akfil\Lay C.dwg - LaESo - Plottet: 2020-12-10, 16:52:33 - LAYOUT = C204 - XREF = T_geom, Kulvert-3d_Del2, T_kart hatches, T_geom skravur, VA-Del3_3D, T_prosjektert landskap, T_kart, B_inntak eksplodert0"