



X:\norconsult\prosjekt\1101\plan\_profil\_5172950\_012.dwg - FrMko - Prosjekt: 2020-12-16, 10:46:45 - LAYOUT = H202 - XREF = 3D RIB - KULVERTER, Eksisterende Telle Del 13 Geometri, Flyfoto, T\_O\_landskapsforansult-rev02, RIB\_Givra del 3\_3D RIB, VA-Del2\_3D\_2020-11-18, RIB\_Givradel2\_GS-ru\_fundamenter, T\_geom\_skravur-Xref-VA, T\_geom\_Dimensjon\_VGS, Ramboll, T\_prosjekt\_landskap, T\_omringsgrense, VA-plan, Eksisterende ut\_liber GE-nett\_2020-01-15, Eksisterende VA, T\_jart\_VA-plan

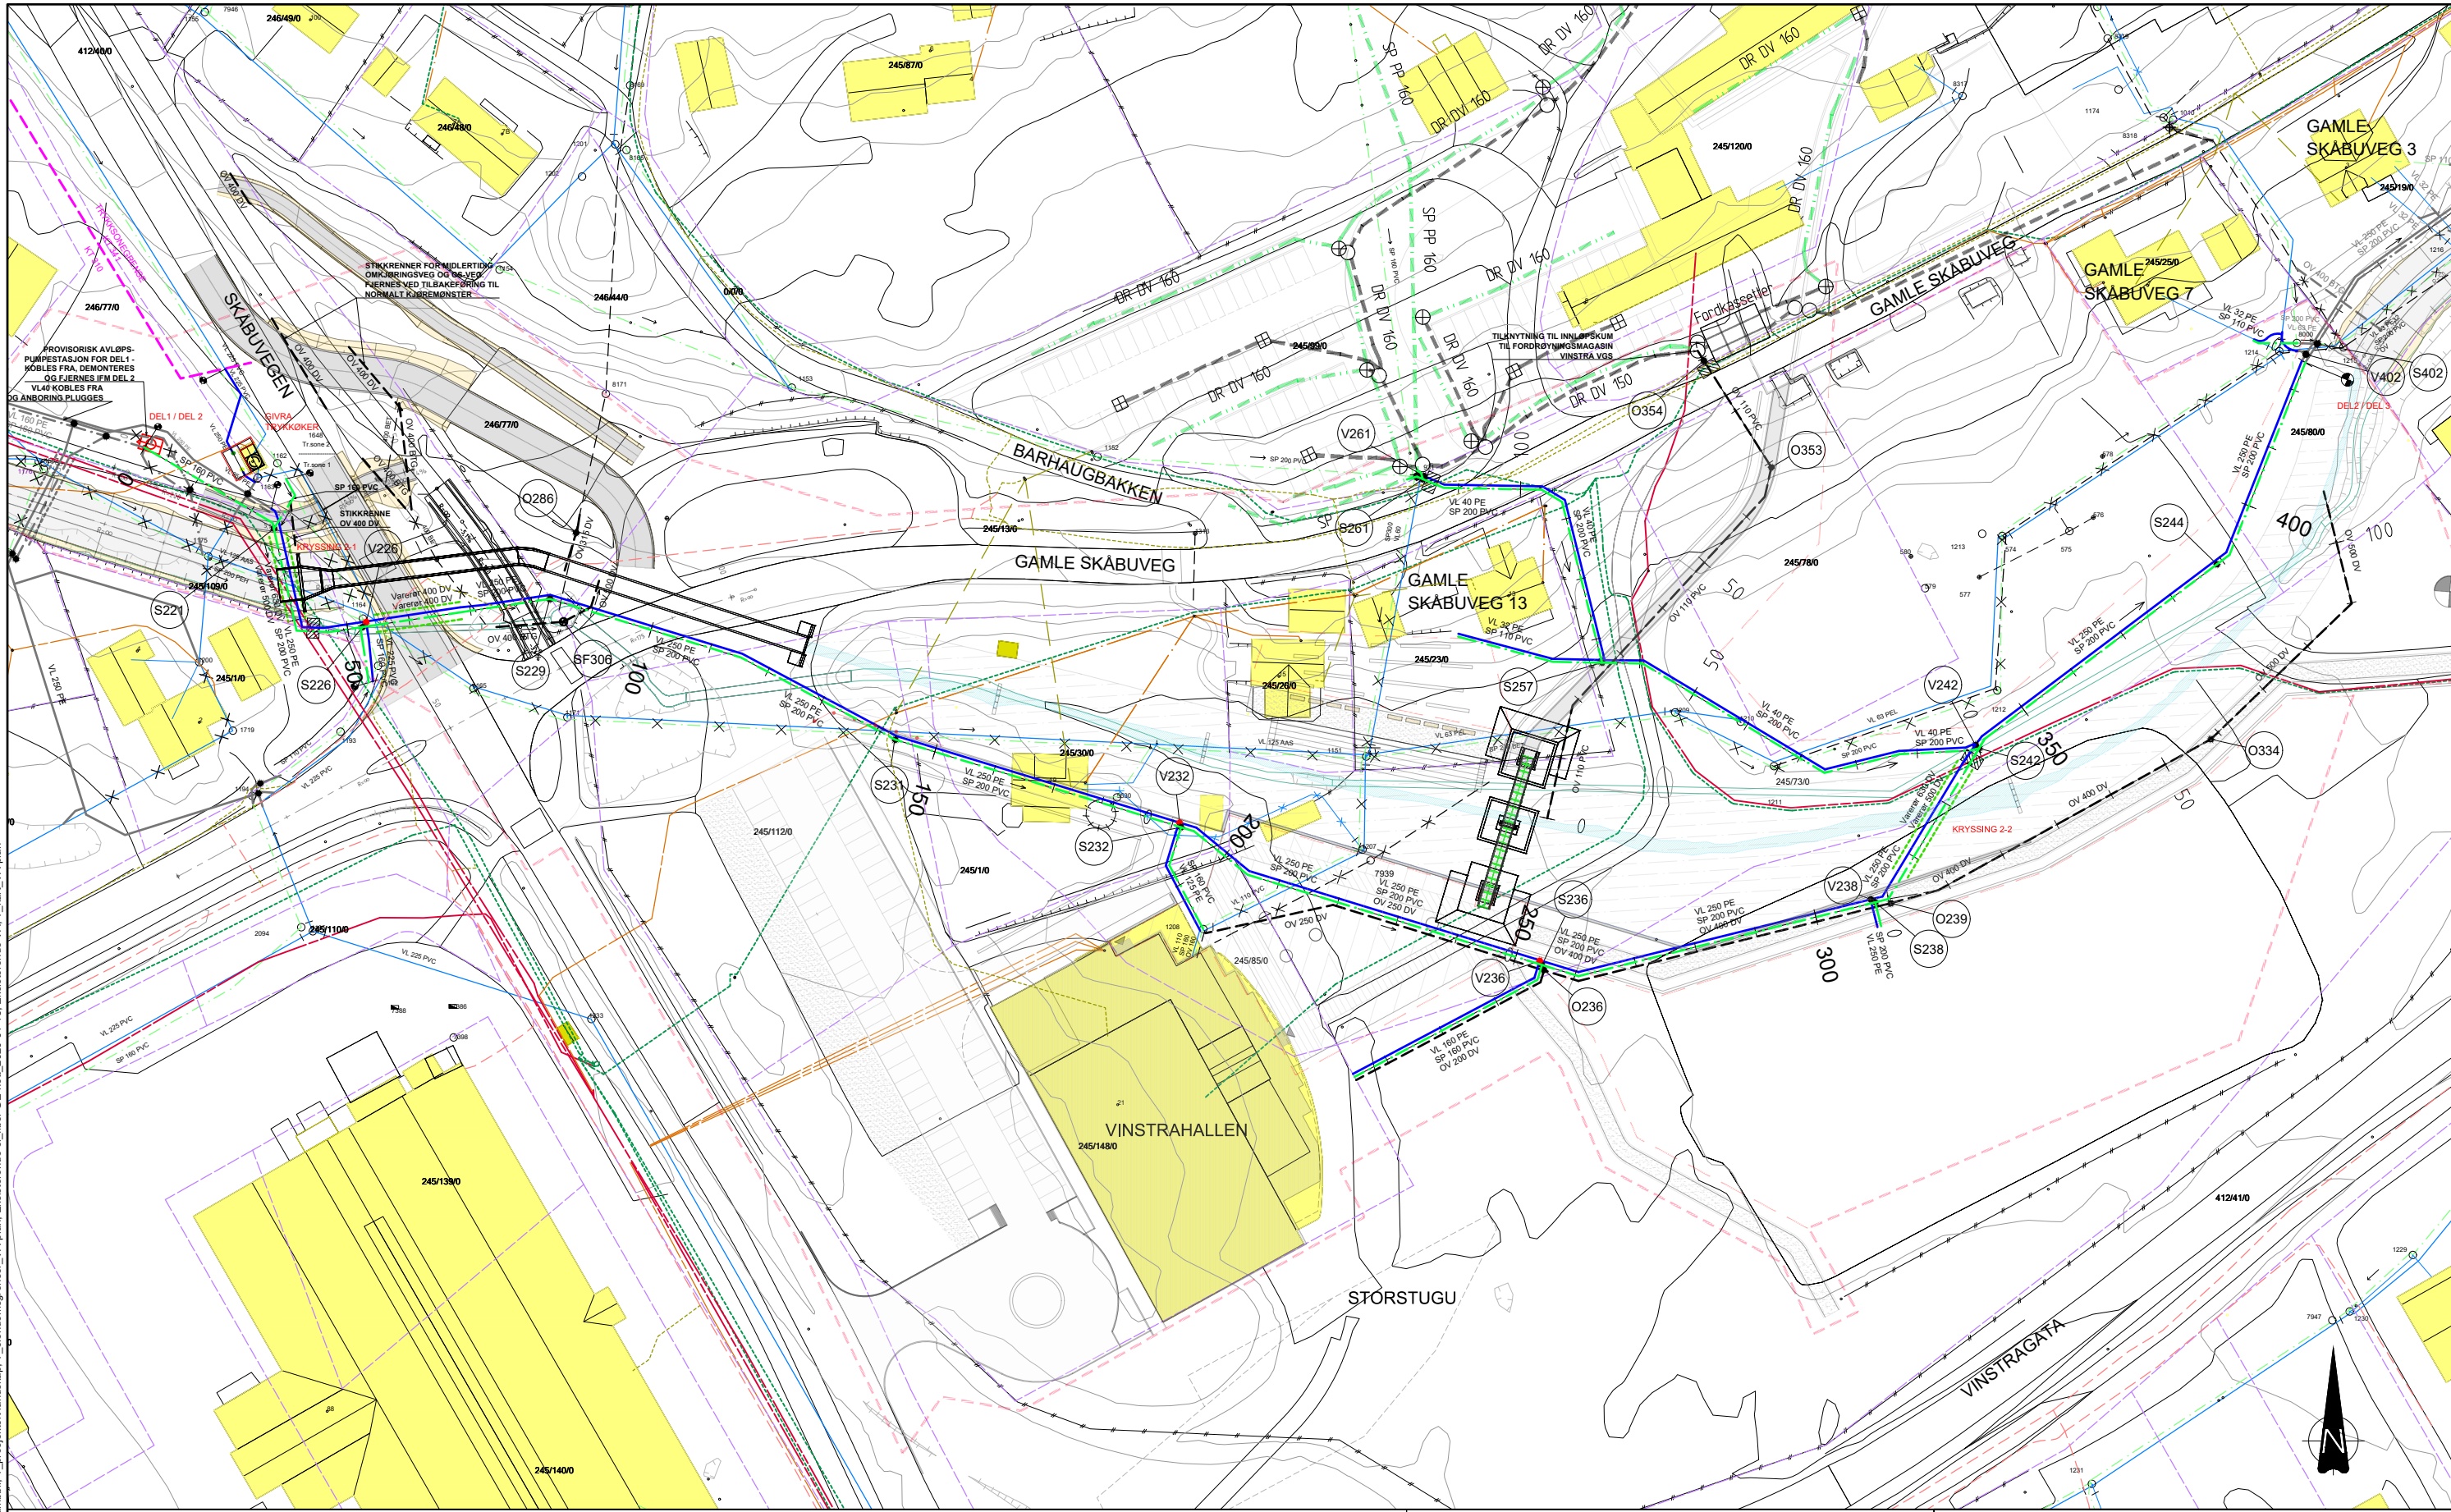

**MERKNADER:**

- VIST BELIGGENHET AV EKSISTERENDE VA-LEDNINGER OG KABELANLEGG ER ORIENTERENDE. EKSISTERENDE LEDNINGER SOM SKAL KRYSSES / TILKNYTTES SKAL BLOTTLEGES OG INNMÅLES FØR OPPARBEIDELSE AV TILSTØTENDE LEDNINGSTREKK STARTER.
- HØYDEGRUNNLAG: NN2000

TEGNFORKLARING		EKSIST.	PROSJ.	EKSIST.
VANNLEDNING	—	—	—	—
SPILLVANSLEDNING	—	—	—	—
PUMPELEDNING SPILLVANN	—	—	—	—
OVERVANSLEDNING	—	—	—	—
VA-LEDNING SOM UTGÅR	—	—	—	—
VA-LEDNINGER FRA DEL 1 OG 3	—	—	—	—
VA-LEDNING I VARERØR	—	—	—	—
STRØMNINGSAVSKJÆRING I GRØFT	—	—	—	—
EIENDOMSGRENSE	—	—	—	—
TELE TREKKEKANAL/RØR	—	—	—	—
TELE-KABEL	—	—	—	—
TELE-LUFTSTREKK	—	—	—	—
FIBERKABEL	—	—	—	—
EL-LUFTSTREKK, HØYSPENT	—	—	—	—
EL-LUFTSTREKK, LAVSPENT	—	—	—	—
EL-KABEL, HØYSPENT	—	—	—	—
EL-KABEL, LAVSPENT	—	—	—	—

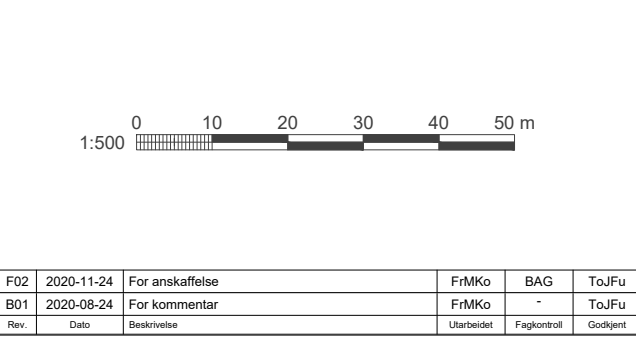

Dette dokumentet er utarbeidet av Norconsult AS som del av det oppdraget som fremgår nedenfor. Opphavsretten tilhører Norconsult AS. Dokumentet må bare benyttes til det formål som oppdragsavtalen beskriver, og må ikke kopieres eller gjøres tilgjengelig på annen måte eller i større utstrækning enn formålet tillater.

Målestokk (gjelder A1) **1:500**

**NORD-FRON KOMMUNE**

**FLOMSIKRING GIVRA DEL 2**

**Oversiktsplan VA**

F02	2020-11-24	For anskaffelse	FrMko	BAG	ToJFu
B01	2020-08-24	For kommentar	FrMko	-	ToJFu
Rev.	Date	Beskrivelse	Utarbeidet	Fagkontroll	Godkjent

**Norconsult** | Oppdragsnummer: 5172950 | Tegningsnummer: H202 | Revisjon: F02