


X:\norconsult\prosjekt\110_plan_profil_5172950_0el2.dwg - FrMko - Prosjekt: 2020-12-16, 10:50:29 - LAYOUT = H208 - XREF = 3D RIB - KULVERTER, Eksisterende Telle Del3 Geometrikk, Flyfoto, T_O_landskapskoronasult-rv02, RIB_Givra del 3_3D RIB, VA-Del2_3D_2020-11-18, RIB_Givradel2_GS-bru_fundamenter, T_geom_skravur-Xref-VA, T_geom_Dimensjoner_VGS, Ramboll_T_prosjektet_landskap, T_enerdigrensler_VA-plan, Eksisterende el_fiber GE-nett_2020-01-15, Eksisterende VA_T_jart_VA-plan

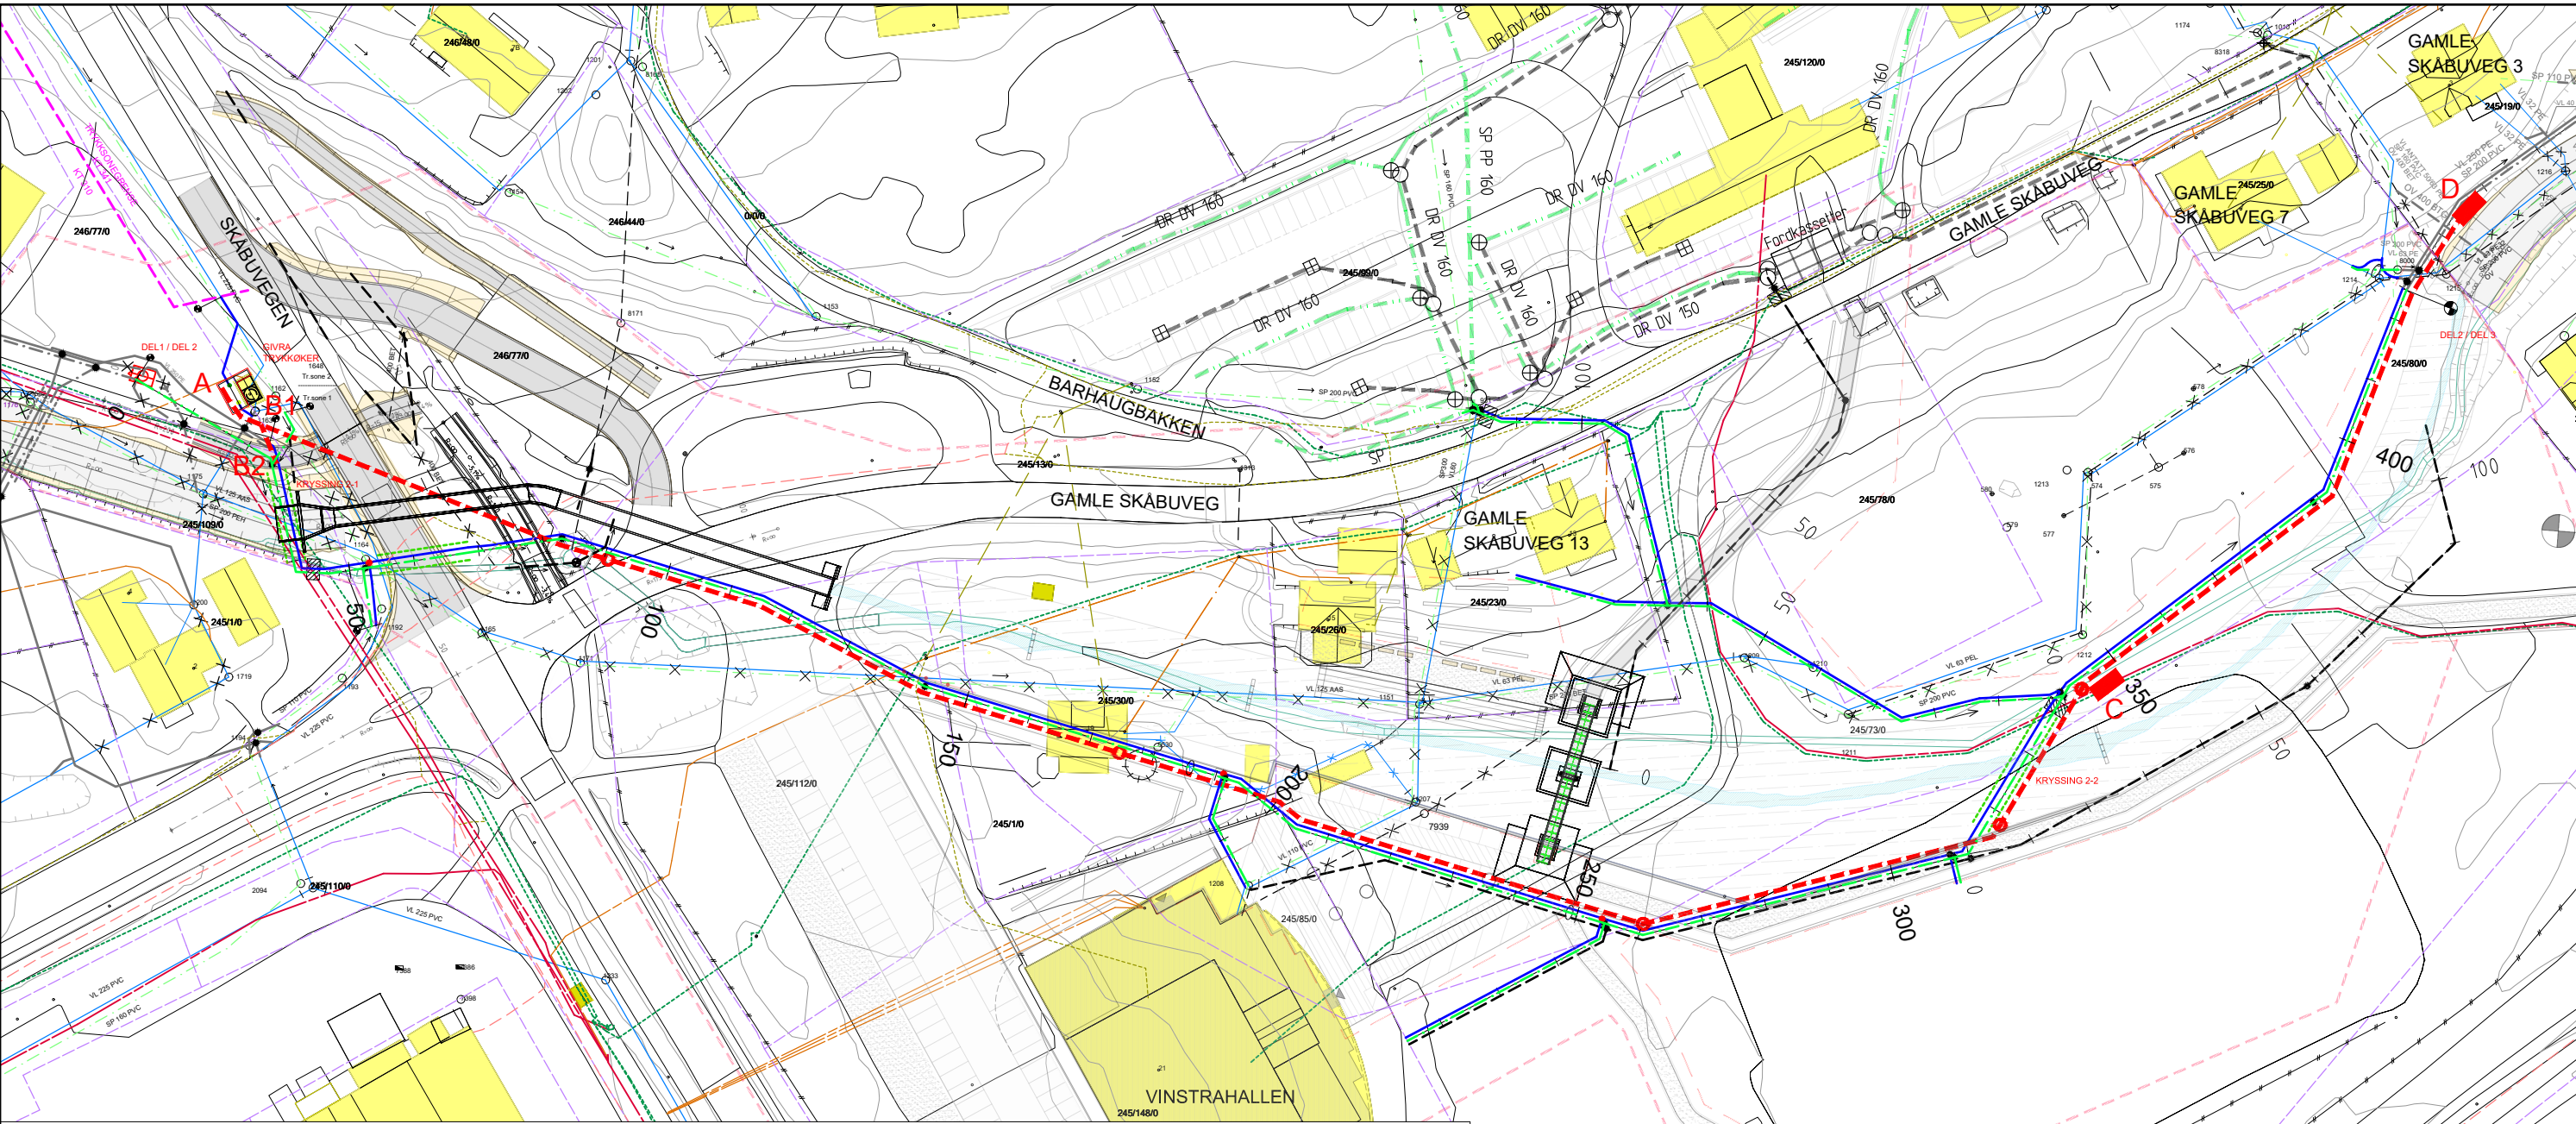

- A - B1: - 3 STK DN/OD 110 PVC TREKKERØR
- JORDING 25 mm² Cu-WIRE
- 1 STK 3 x ø40 FIBERØR
- B1 - B2: - 1 STK DN/OD 110 PVC TREKKERØR (KRYSSING 2-1)
- JORDING 25 mm² Cu-WIRE
- B1 - C: - 2 STK DN/OD 110 PVC TREKKERØR
- JORDING 25 mm² Cu-WIRE
- 1 STK 3 x ø40 FIBERØR
- C - D: - 1 STK DN/OD 110 PVC TREKKERØR
- JORDING 25 mm² Cu-WIRE
- 1 STK 3 x ø40 FIBERØR

MERKNADER:

- TREKKERØR LEGGES FRA EKSISTERENDE EL-FORDELING GIVRA TRYLKKØKER
- ANTALL OG PLASSERING FOR TREKKEKUMMER VURDERES

TEGNFORKLARING (SE H201 VEDR. EKS. KABLER):

- TRASEER NORD-FRON KOMMUNE, TREKKERØR EL OG FIBER
- EL-SKAP/UTVENDIG FORDELING
- TREKKEKUM

HENVISNING:

- RØRPLAN FRA GE-NETT

MERKNADER:

- VIST BELIGGENHET AV EKSISTERENDE VA-LEDNINGER OG KABELANLEGG ER ORIENTERENDE. EKSISTERENDE LEDNINGER SOM SKAL KRYSSSES / TILKNYTTES SKAL BLOTTLEGES OG INNMÅLES FØR OPPARBEIDELSE AV TILSTØTENDE LEDNINGSSTREKK STARTER.
- HØYDEGRUNNLAG: NN2000

TEGNFORKLARING		EKSIST.	PROSJ.	EKSIST.
VANNLEDNING	—	—	—	—
SPILLVANSLEDNING	—	—	—	—
PUMPELEDNING SPILLVANN	—	—	—	—
OVERVANSLEDNING	—	—	—	—
VA-LEDNING SOM UTGÅR	—	—	—	—
VA-LEDNINGER FRA DEL 1 OG 3	—	—	—	—
VA-LEDNING I VARERØR	—	—	—	—
STRØMNINGSAVSKJÆRING I GRØFT	—	—	—	—
EIENDOMSGRENSE	—	—	—	—
TELE TREKKEKANAL/RØR	—	—	—	—
TELE-KABEL	—	—	—	—
TELE-LUFTSTREKK	—	—	—	—
FIBERKABEL	—	—	—	—
EL-LUFTSTREKK, HØYSPENT	—	—	—	—
EL-LUFTSTREKK, LAVSPENT	—	—	—	—
EL-KABEL, HØYSPENT	—	—	—	—
EL-KABEL, LAVSPENT	—	—	—	—



F02	2020-11-24	For anskaffelse	FrMko	OdAst	ToJFu
B01	2020-08-24	For kommentar	FrMko	-	ToJFu
Rev.	Date	Beskrivelse	Utarbeidet	Fagkontroll	Godkjent

Dette dokumentet er utarbeidet av Norconsult AS som del av det oppdraget som fremgår nedenfor. Opphavsretten tilhører Norconsult AS. Dokumentet må bare benyttes til det formål som oppdragsavtalen beskriver, og må ikke kopieres eller gjøres tilgjengelig på annen måte eller i større utstrækning enn formålet tillater.

NORD-FRON KOMMUNE Målestokk (gjelder A1) 1:500

FLOMSIKRING GIVRA DEL 2

Plan nytt trekkerørsanlegg

Norconsult	Oppdragsnummer 5172950	Tegningsnummer H208	Revisjon F02
------------	------------------------	---------------------	--------------