
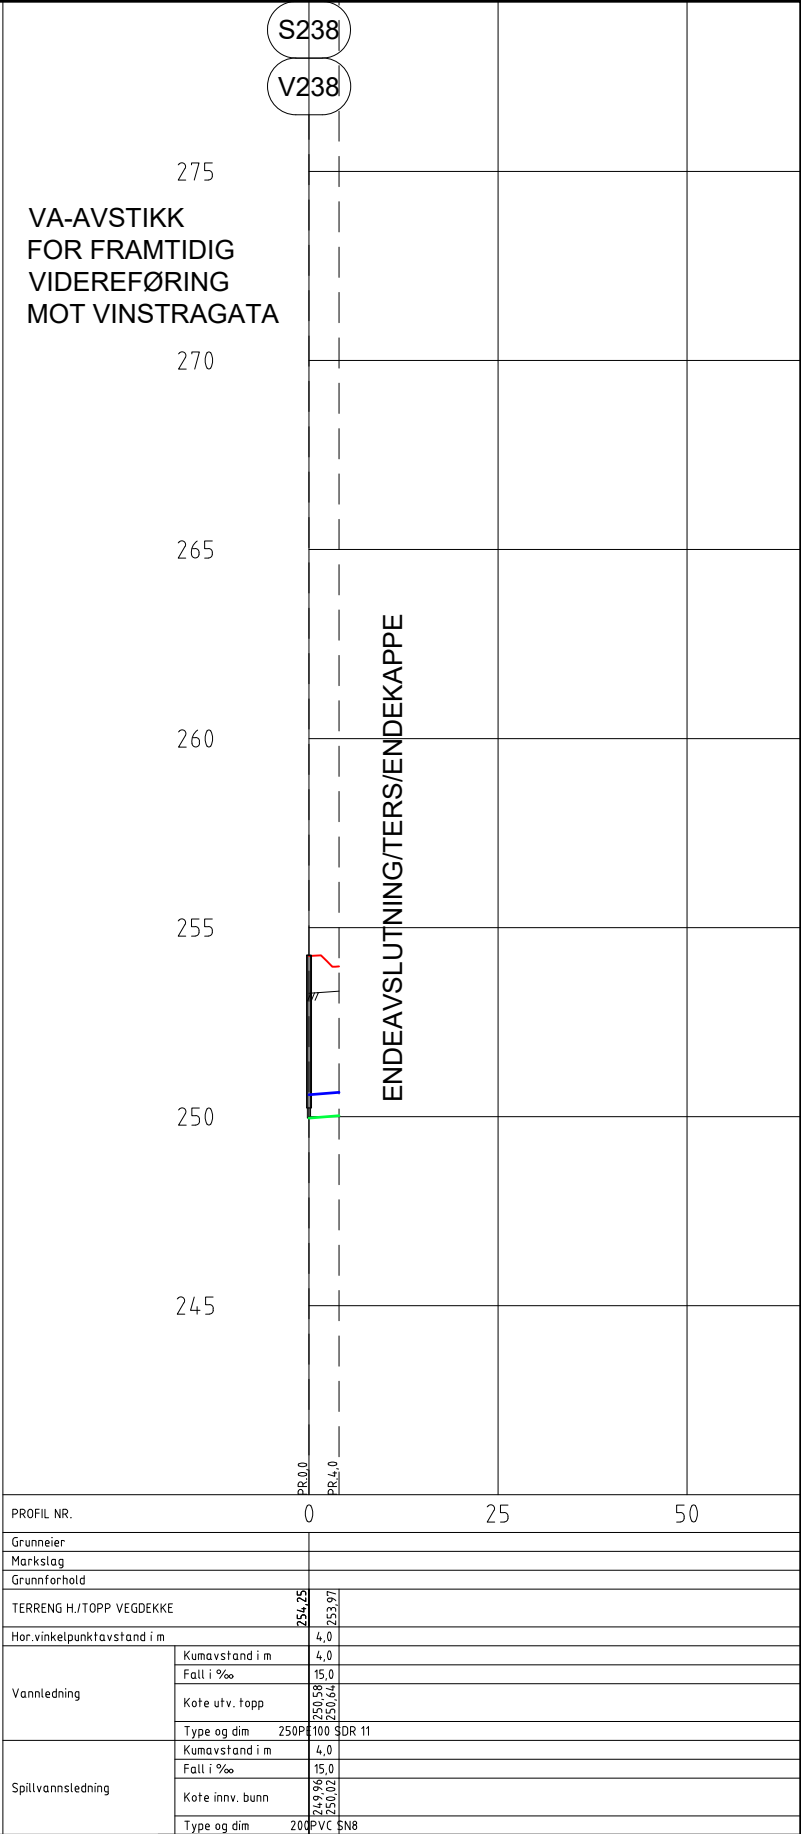
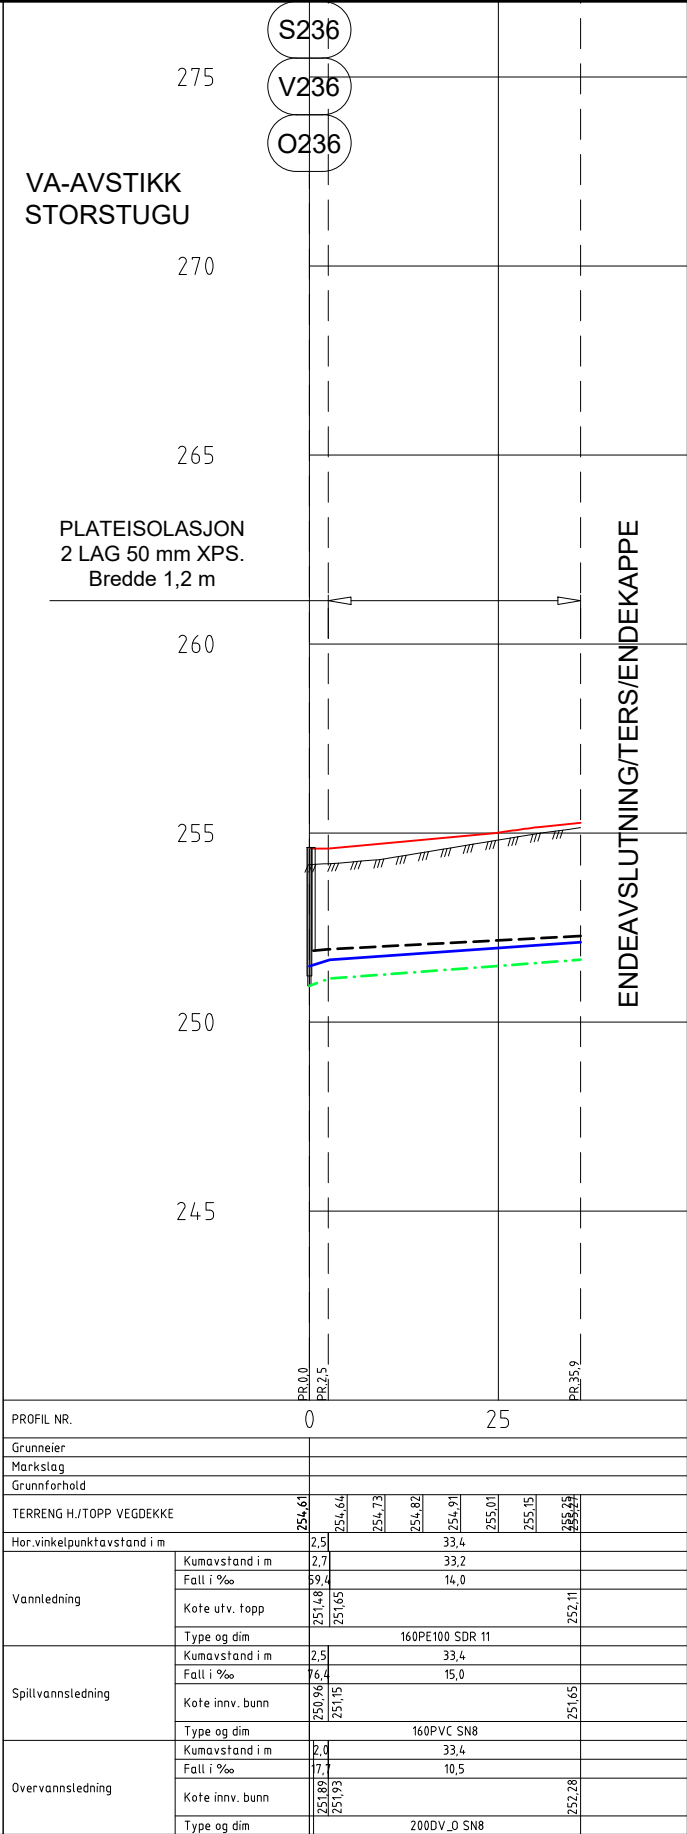
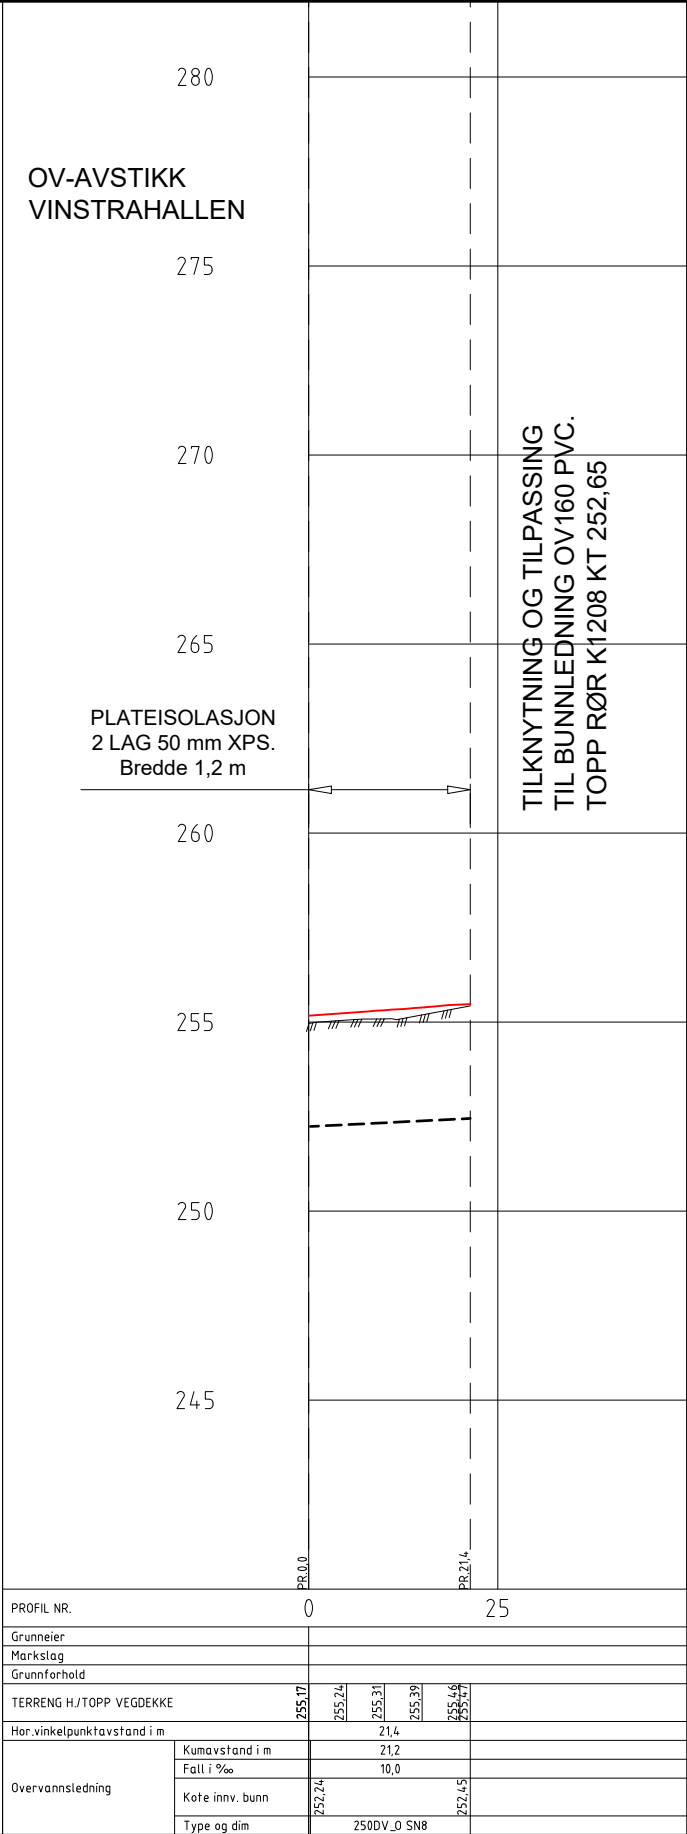


X:\nor\oppdrag\lillemmer\5 172950\BIM\VA_TilModel\1110_plan_profil_5172950_delt2.dwg - FrMKo - Plottet: 2020-12-07 14:09:21 - LAYOUT = H223 - XREF = Eksisterende Tele Del3 Geomatikk, Flyfoto, T_O_landskapNorconsult\rev02_RIB_Givra del 3_3D RIB - VA-Del3_3D_2020-11-18_3D RIB - KULVERTER, RIB_Givradel2_GS-nru_fundamenter, T_geom skravu-Xref-VA_T_geom_Drensplan_VGS_Ramboll_T_prosjektet landskap_T_enderomsgrensar_VA-plan, Eksisterende el_liber GE-net_2020-01-15, Eksisterende VA_T_kart_VA-plan

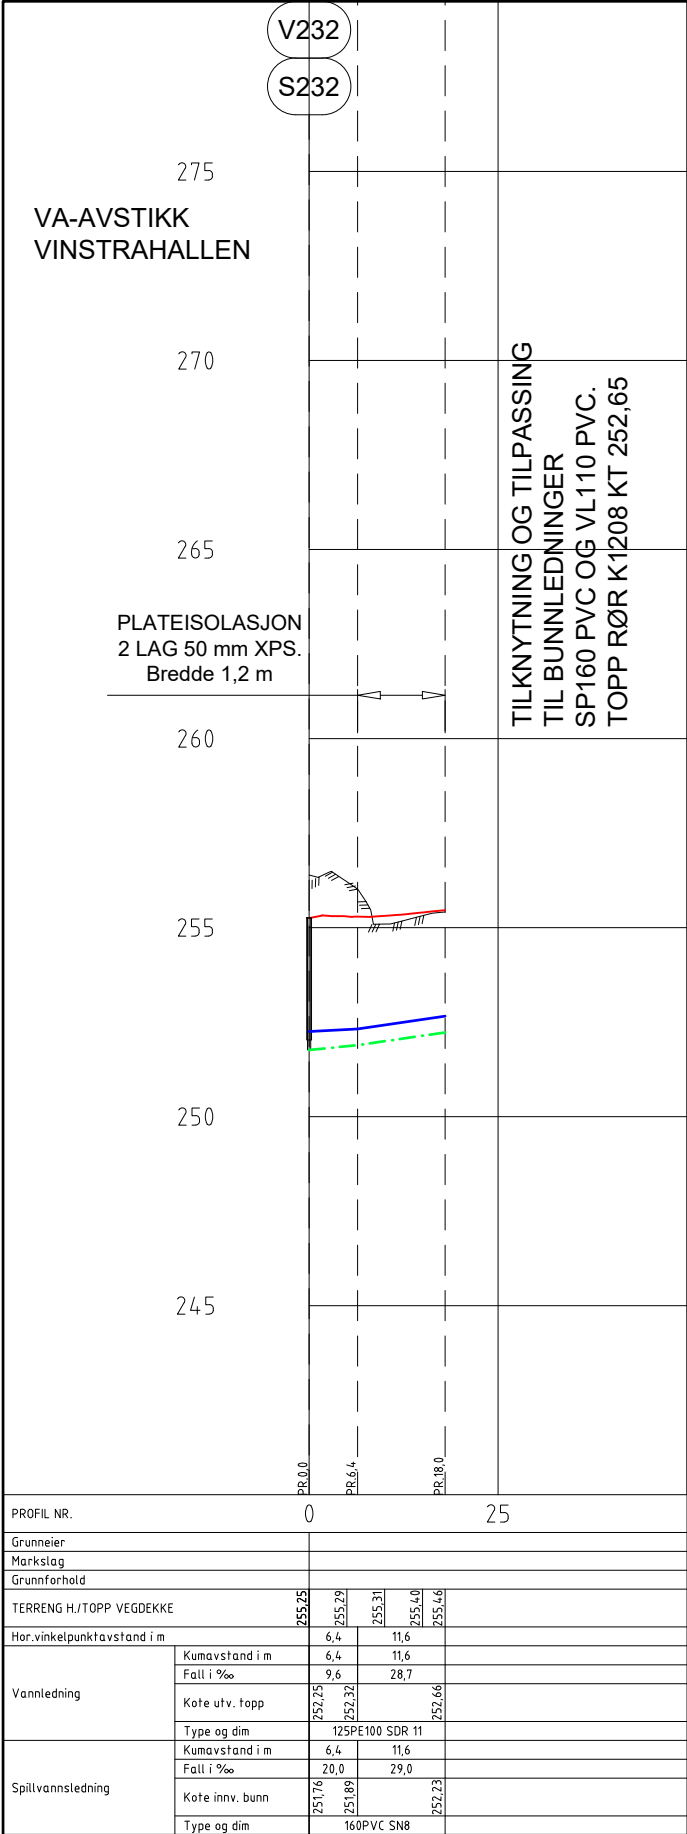

MERKNADER:

- VIST BELIGGENHET AV EKSISTERENDE VA-LEDNINGER OG KABELANLEGG ER ORIENTERENDE. EKSISTERENDE LEDNINGER SOM SKAL KRYSSSES / TILKNYTTES SKAL BLOTTLEGGES OG INNMÅLES FØR OPPARBEIDELSE AV TILSTØTENDE LEDNINGSSTREKK STARTER.

- HØYDEGRUNNLAG: NN2000

TEGNFORKLARING

VANNLEDNING
SPILLVANNsledNING
PUMPELEDNING SPILLVANN
OVERVANNsledNING
VA-LEDNING SOM UTGÅR
VA-LEDNINGER FRA DEL 1 OG 3
VA-LEDNING I VARERØR
STRØMNINGSAVSKJÆRING I GRØFT
EIENDOMSGRENSE

EKSIST.
PROSJ.
EKSIST.

TELE TREKKEKANAL/RØR
TELE-KABEL
TELE-LUFTSTREKK
FIBERKABEL
EL-LUFTSTREKK, HØYSPENT
EL-LUFTSTREKK, LAVSPENT
EL-KABEL, HØYSPENT
EL-KABEL, LAVSPENT

F02	2020-11-24	For anskaffelse	FrMKo	BAG	ToJFu
B01	2020-08-24	For kommentar	FrMKo	-	ToJFu
Rev.	Date	Beskrivelse	Utarbeidet	Fagkontroll	Godkjent

Dette dokumentet er utarbeidet av Norconsult AS som del av det oppdraget som fremgår nedenfor. Opphavsretten tilhører Norconsult AS. Dokumentet må bare benyttes til det formål som oppdragsavtalen beskriver, og må ikke kopieres eller gjøres tilgjengelig på annen måte eller i større utstrekning enn formålet tilsier.

Målestokk (gjelder A1)
1:500/1:100

NORD-FRON KOMMUNE

FLOMSIKRING GIVRA DEL 2

Lengdeprofil avstikk fra hovedtrase Vinstraparken sør

Oppdragsnummer	Tegningsnummer	Revisjon
5172950	H223	F02