"X:\no\oppdrag\Lillehammer\5172951729501BIM\VA_TIModell\320_kumskisser_5172950_Del2.dwg - FrMKo - Plottet: 2020-12-07, 14:45:27 - LAYOUT = H241 - XREF = T_geom.VA-plan_Del2_i_målestokk_B_5172950_Flomsikring Givra del 3 - 3D_2020-05-22, VA-plan_Del3_i_målestokk, Eksisterende VA_T_kart_VA-plan - RASTER = X:\NOR\OPPDRAG\LILLEHAMMER\5172951729501\BIM\VA_TIVK7623.JPG, X:\NOR\OPPDRAG\LILLEHAMMER\5172951729501\BIM\VA_TIVK7624.JPG, X:\NOR\OPPDRAG\LILLEHAMMER\5172951729501\BIM\VA_TIVK7625.JPG, X:\NOR\OPPDRAG\LILLEHAMMER\5172951729501\BIM\VA_TIVK7626.JPG, X:\NOR\OPPDRAG\LILLEHAMMER\5172951729501\BIM\VA_TIVK7627.JPG, X:\NOR\OPPDRAG\LILLEHAMMER\5172951729501\BIM\VA_TIVK7628.JPG, X:\NOR\OPPDRAG\LILLEHAMMER\5172951729501\BIM\VA_TIVK7629.JPG, X:\NOR\OPPDRAG\LILLEHAMMER\5172951729501\BIM\VA_TIVK7630.JPG, X:\NOR\OPPDRAG\LILLEHAMMER\5172951729501\BIM\VA_TIVK7631.JPG, X:\NOR\OPPDRAG\LILLEHAMMER\5172951729501\BIM\VA_TIVK7632.JPG, X:\NOR\OPPDRAG\LILLEHAMMER\5172951729501\BIM\VA_TIVK7633.JPG, X:\NOR\OPPDRAG\LILLEHAMMER\5172951729501\BIM\VA_TIVK7634.JPG, X:\NOR\OPPDRAG\LILLEHAMMER\5172951729501\BIM\VA_TIVK7635.JPG, X:\NOR\OPPDRAG\LILLEHAMMER\5172951729501\BIM\VA_TIVK7636.JPG, X:\NOR\OPPDRAG\LILLEHAMMER\5172951729501\BIM\VA_TIVK7637.JPG, X:\NOR\OPPDRAG\LILLEHAMMER\5172951729501\BIM\VA_TIVK7638.JPG, X:\NOR\OPPDRAG\LILLEHAMMER\5172951729501\BIM\VA_TIVK7639 VAKUMKORT OG INNMÅLINGER\K3779.JPG, X:\NOR\OPPDRAG\LILLEHAMMER\5172951729501\5 ARBEIDSDOKUMENTER\99 VAKUMKORT OG INNMÅLINGER\K3779.JPG, X:\NOR\OPPDRAG\LILLEHAMMER\5172951729501\BIM\VA_TIVK7623.JPG"

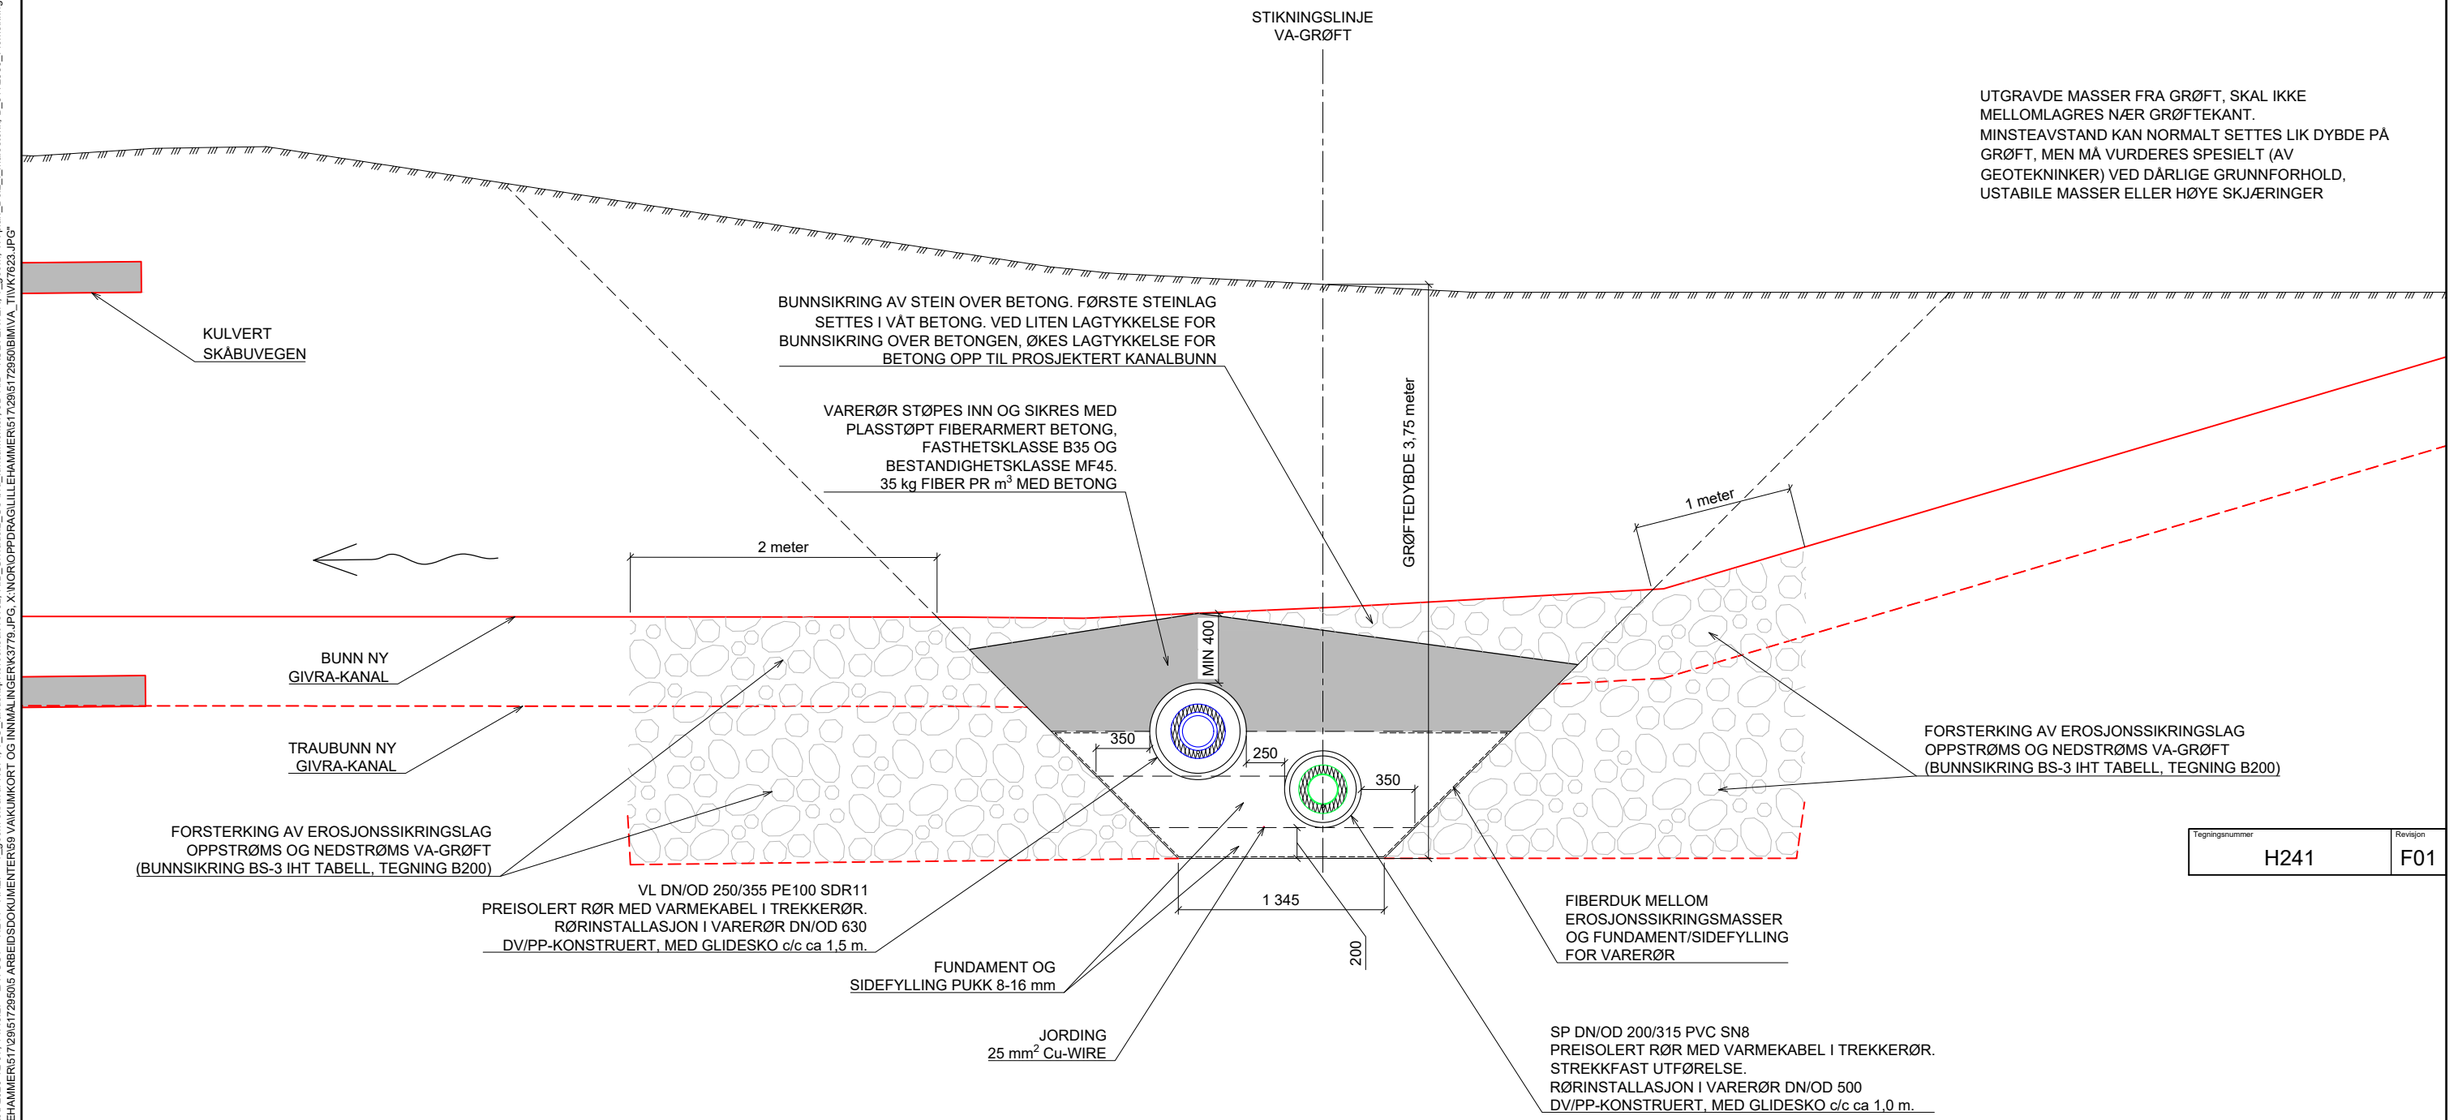

PRINSIPPTEGNING GRØFTESNITT KRYSSING AV NY GIVRAKANAL MED PREISOLERTE RØR I VARERØR
SNITT VISER KRYSSING 2-1, VA-PROFIL 34 HOVEDTRASE, SETT MOT STIGENDE PROFILNUMMER

Tegningsnummer	Revisjon
H241	F01

Rev.	Dato	Beskrivelse	Utarbeidet	Fagkontroll	Godkjent
F01	2020-11-24	For anskaffelse	FrMKo	BAG	ToJFu

Dette dokumentet er utarbeidet av Norconsult AS som del av det oppdraget som fremgår nedenfor. Opphavsretten tilhører Norconsult AS. Dokumentet må bare benyttes til det formål som oppdragsavtalen beskriver, og må ikke kopieres eller gjøres tilgjengelig på annen måte eller i større utstrekning enn formålet tilsier.

NORD-FRON KOMMUNE

Målestokk (gjelder A1): 1:20

FLOMSIKRING GIVRA
DEL 2

Prinsipptegning grøftesnitt og grøfteutførelse
Kryssing Givra - Kryssing 2-1

Norconsult	Oppdragsnummer	Tegningsnummer	Revisjon
	5172950	H241	F01