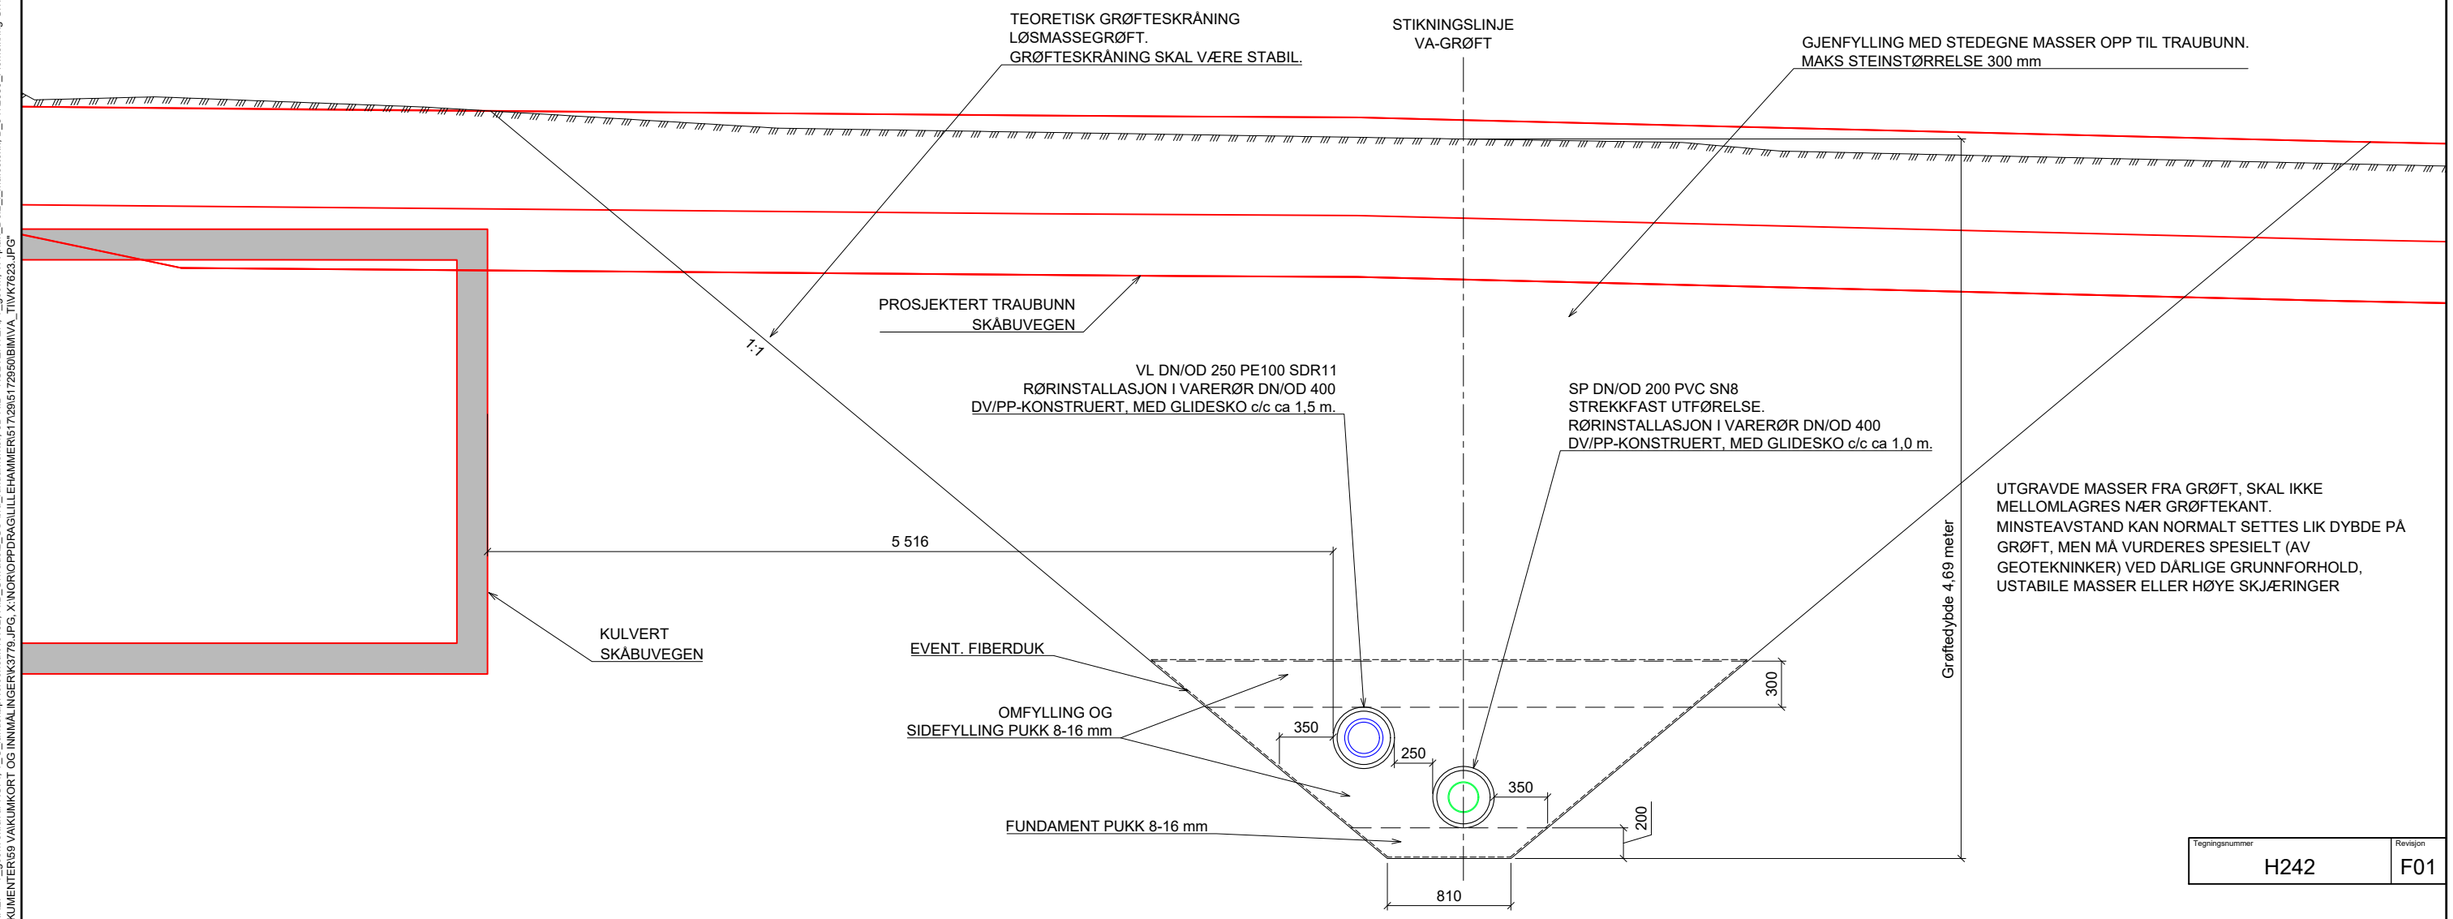

Tegningsnummer	Revisjon
H242	F01

PRINSIPPTEGNING GRØFTESNITT VL250 PE100 SDR11 OG SP200 PVC SN8 I VARERØR.
SNITT VISER VA-PROFIL 60 FOR HOVEDTRASE,
SETT MOT STIGENDE PROFILNUMMER

Rev.	Dato	Beskrivelse	Utarbeidet	Fagkontroll	Godkjent
F01	2020-11-24	For anskaffelse	FrMKo	BAG	ToJFu

Dette dokumentet er utarbeidet av Norconsult AS som del av det oppdraget som fremgår nedenfor. Opphavsretten tilhører Norconsult AS. Dokumentet må bare benyttes til det formål som oppdragsavtalen beskriver, og må ikke kopieres eller gjøres tilgjengelig på annen måte eller i større utstrekning enn formålet tilsier.

NORD-FRON KOMMUNE

Målestokk (gjelder A1): 1:20

FLOMSIKRING GIVRA
DEL 2

Prinsipptegning grøftesnitt og grøfteutførelse
Hovedtrase profil 60, kryssing Skåbuvegen

Norconsult

Oppdragsnummer	Tegningsnummer	Revisjon
5172950	H242	F01

"X:\nor\oppdrag\Lillehammer\5172950\BIM\VA_TIModell\320_kumskisser_5172950_Del2.dwg - FrMKo - Plottet: 2020-12-07, 14:46 - LAYOUT = H242 - XREF = T_geom, VA-plan_Del2_i_målestokk, B_5172950_Flomsikring Givra del 3 - 3D_2020-05-22, VA-plan_Del3_i_målestokk, Eksisterende VA, T_kart_VA-plan - RASTER = X:\NOR\OPPDRAG\LILLEHAMMER\5172950\5 ARBEIDSDOKUMENTER\9 VA\KUMKORT OG INNMÅLINGER\K3779.JPG, X:\NOR\OPPDRAG\LILLEHAMMER\5172950\BIM\VA_TIM\K7623.JPG"