


X:\nor\oppgdrag\Lillehammer\5172950\BIM\VA\_T\Medell\320\_kumaksiser\_5172950\_Del2.dwg - FMKo - Plottet: 2020-11-30, 10:57:11 - LAYOUT = H244 - XREF = T:\O\_landskap\_pluss-norconsult\T\_O\_landskap\CS-hus\_fundamenter\_3D\_RIB - KULVERTER\_T\_geom\_VA-pln\_Del2\_malstokk\_B\_5172950\_Flomsikring Givra del 3 - 3D\_2020-05-22\_VA-pln - RASTER = X:\NOR\OPDRAG\LILLEHAMMER\5172950\ARBEDSDOKUMENTER\3P\_VAKUMKORT OG INNMALINGER\379.JPG, X:\NOR\OPDRAG\LILLEHAMMER\5172950\BIM\VA\_T\VA-pln\_Del2\_malstokk.JPG

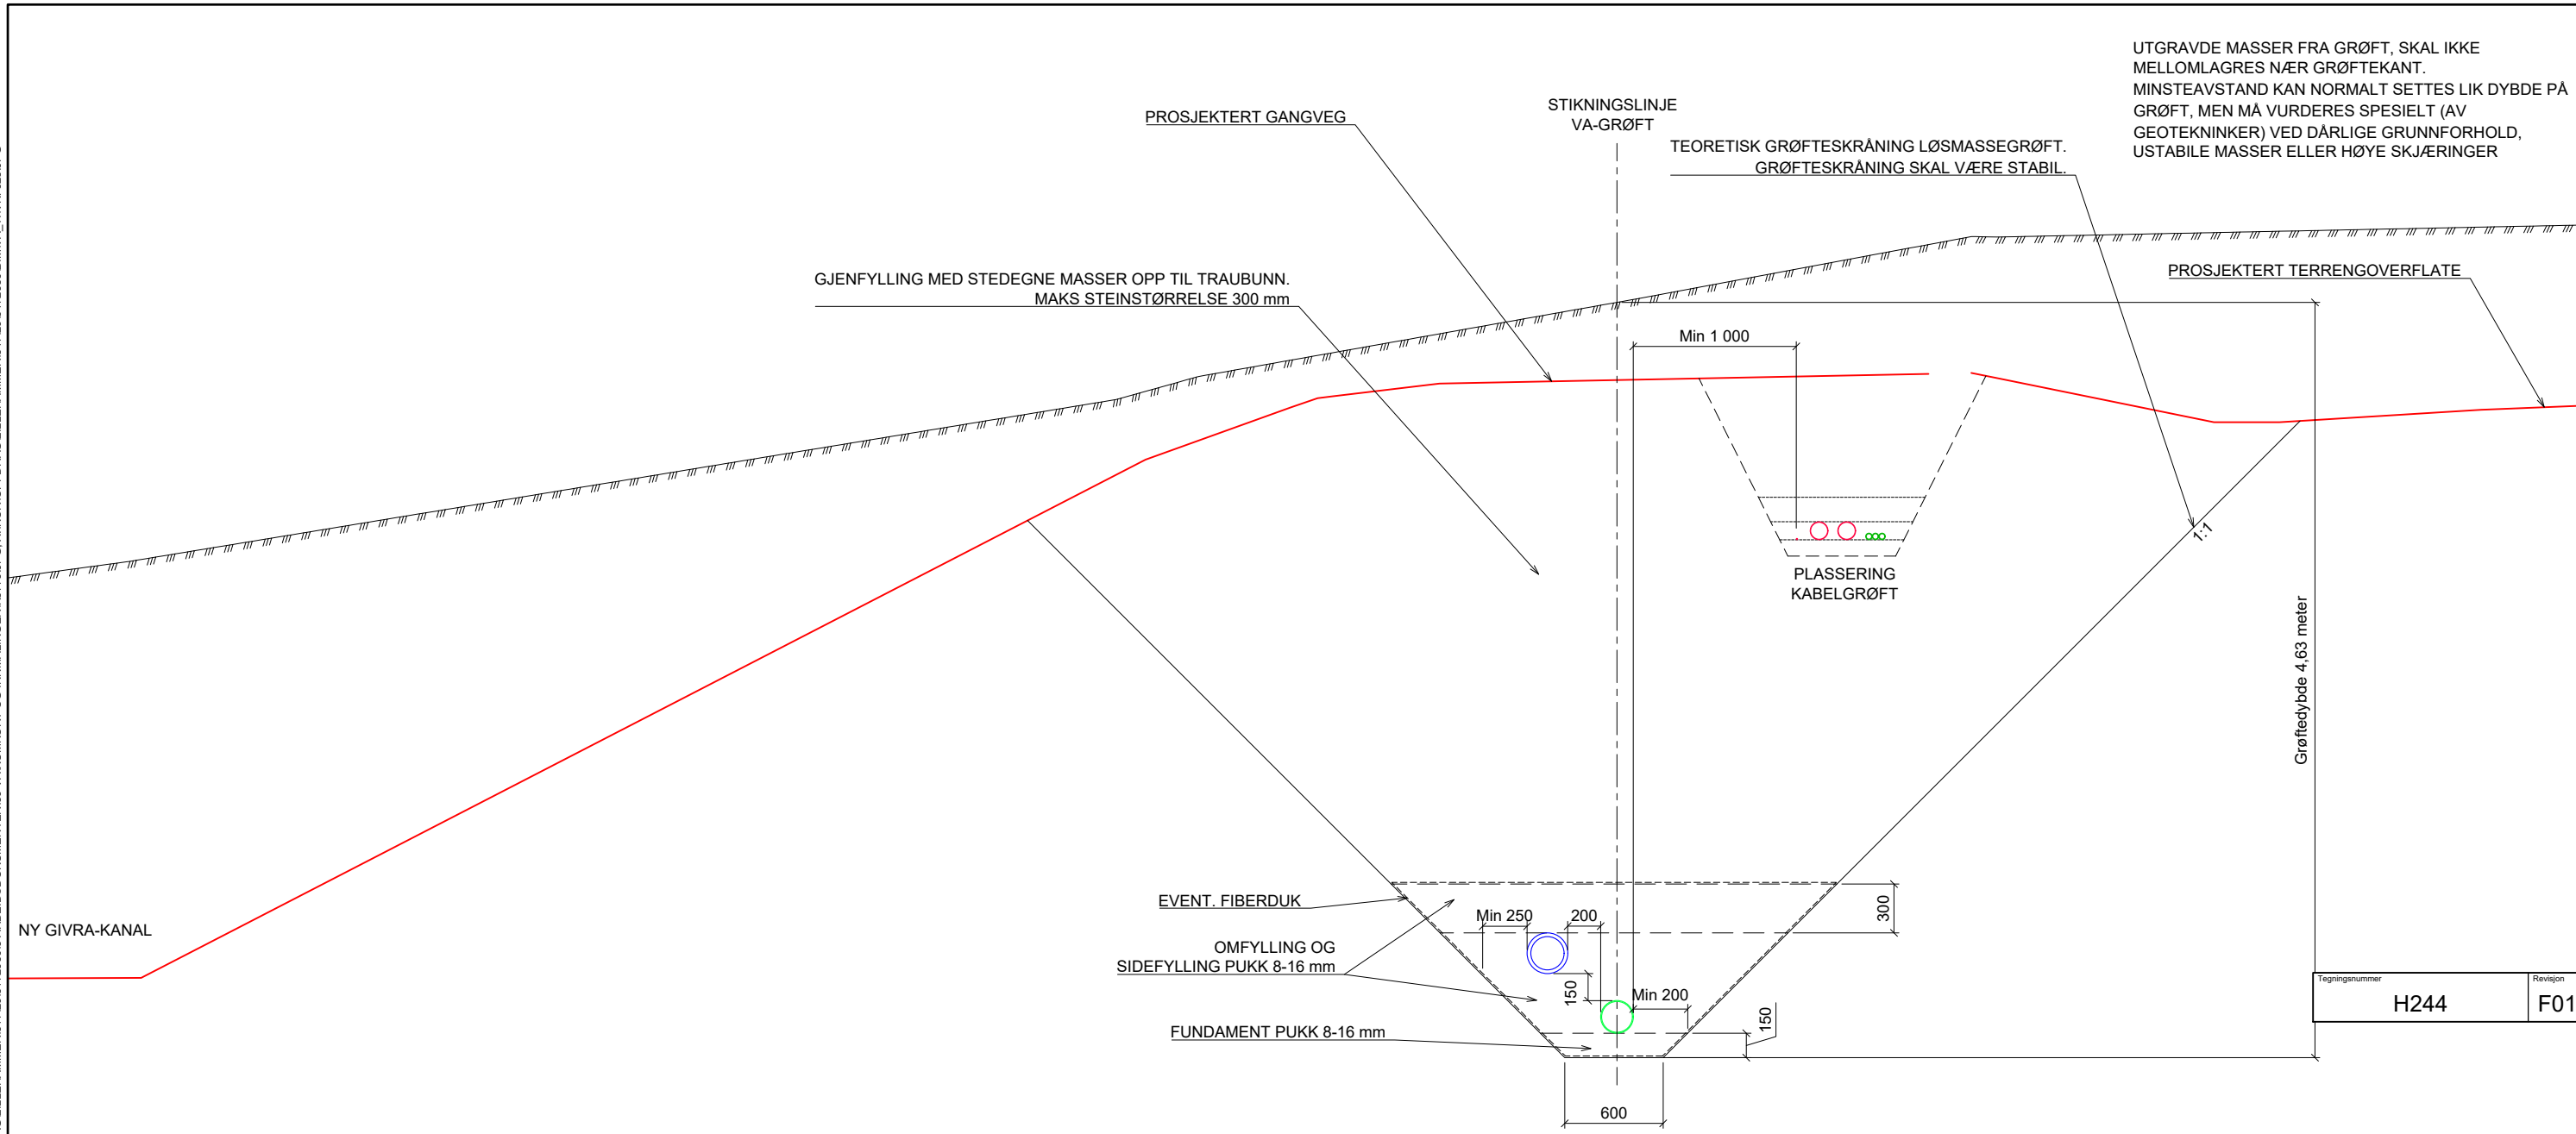

PRINSIPTEGNING GRØFTESNITT VL250 PE100 SDR11 OG SP200 PVC SN8  
SNITT VISER VA-PROFIL 150 FOR HOVEDTRASE,  
SETT MOT STIGENDE PROFILNUMMER

Tegningsnummer	Revisjon
H244	F01

Rev.	Dato	Beskrivelse	For anskaffelse	FMKo	BAG	ToJFu
------	------	-------------	-----------------	------	-----	-------

Dette dokumentet er utarbeidet av Norconsult AS som del av det oppdraget som fremgår nedenfor. Opphavsretten tilhører Norconsult AS. Dokumentet må bare benyttes til det formål som oppdragsavtalen beskriver, og må ikke kopieres eller gjøres tilgjengelig på annen måte eller i større utstrækning enn formålet tillater.

NORD-FRON KOMMUNE Målestokk (gjelder A1)  
1:20

FLOMSIKRING GIVRA  
DEL 2  
Prinsipp-tegning grøftesnitt og grøfteutførelse  
Hovedtrase profil 150

Norconsult	Oppdragsnummer	Tegningsnummer	Revisjon
	5172950	H244	F01