


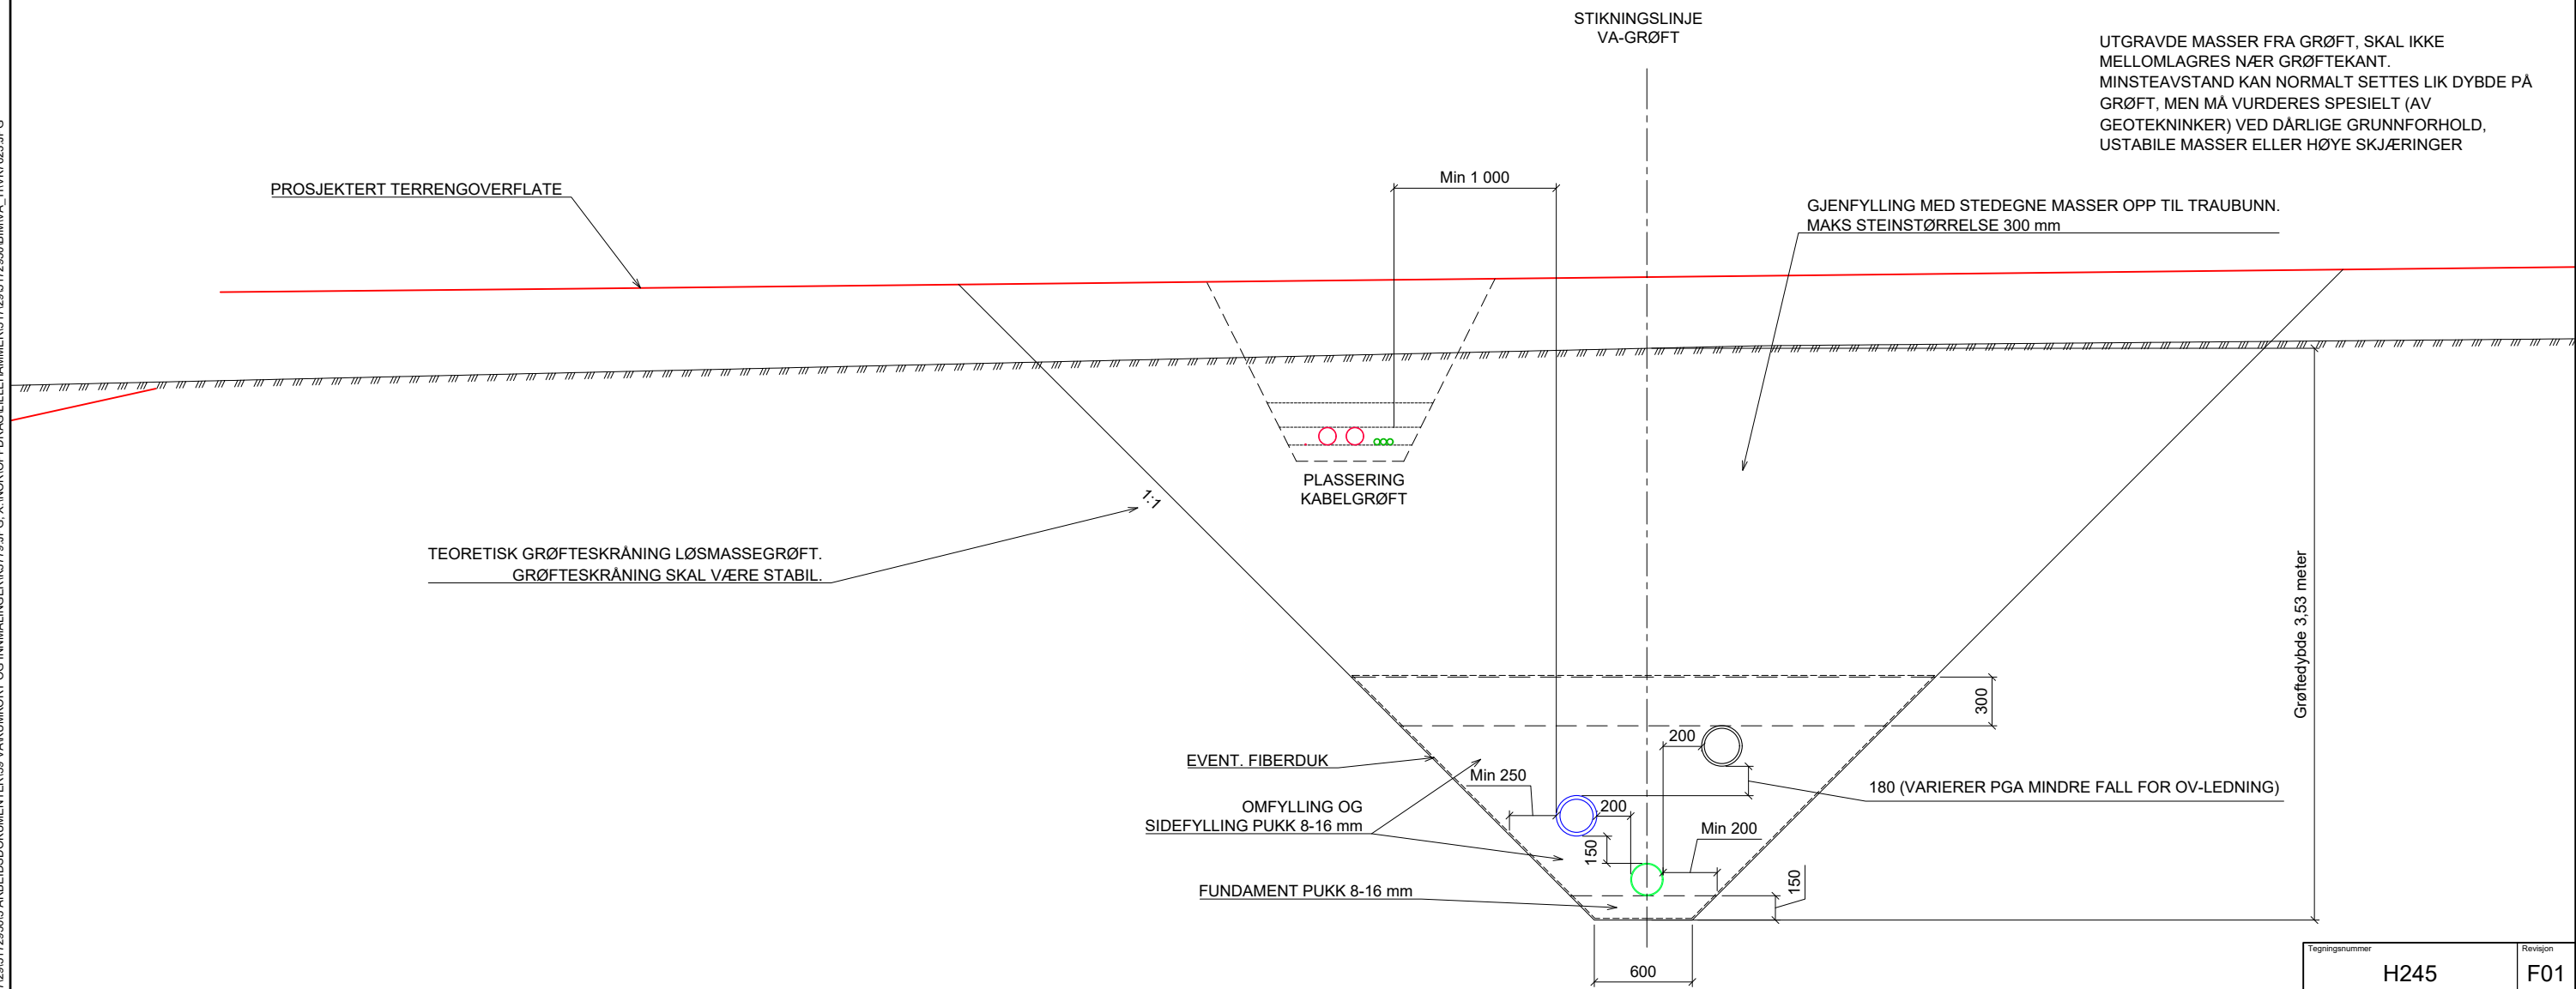

PRINSIPTEGNING GRØFTESNITT VL250 PE100 SDR11, SP200 PVC SN8
OG OV250 DV SN8.
SNITT VISER VA-PROFIL 230 FOR HOVEDTRASE,
SETT MOT STIGENDE PROFILNUMMER

F01	2020-11-24	For anskaffelse	FrmKo	BAG	ToJFu
Rev.	Dato	Beskrivelse	Utbøjet	Fagkontroll	Godkjert
Dette dokumentet er utarbeidet av Norconsult AS som del av det oppdraget som fremgår nedenfor. Opphavsretten tilhører Norconsult AS. Dokumentet må bare benyttes til det formål som oppdragsavtalen beskriver, og må ikke kopieres eller gjøres tilgjengelig på annen måte eller i større utstrekning enn formålet tilsier.					
NORD-FRON KOMMUNE				Målestokk (gjelder A1) 1:20	
FLOMSIKRING GIVRA DEL 2 Prinsipptegning grøftesnitt og grøfteutførelse Hovedtrase profil 230					
		Oppdragsnummer	Tegningsnummer		Revisjon
Norconsult		5172950	H245		F01