


*X:\norconsult\prosjekt\5172950_BIM\VA_T\Modell\320_kumskisser_5172950_Del2.dwg - FMKo - Plottet: 2020-12-07 14:55:45 - LAYOUT = H247 - XREF = T_ggeom_skrivar KOP1_T_O_landskapNorconsult_rev02_RIB_Civradel2_GS-hu_fundamenter_3D_RIB_KULVERTER_T_ggeom_VA-plan_Del2_målestokk_B_5172950_Flomsikring Givra del3_3D_2020-05-22_VA-plan_Del3_målestokk_Eksisterende VA_T_karl_VA-plan_FASTEK = X:\norconsult\prosjekt\5172950_BIM\VA_T\Modell\320_kumskisser_5172950_Del2.dwg - FMKo - Plottet: 2020-12-07 14:55:45 - LAYOUT = H247 - XREF = T_ggeom_skrivar KOP1_T_O_landskapNorconsult_rev02_RIB_Civradel2_GS-hu_fundamenter_3D_RIB_KULVERTER_T_ggeom_VA-plan_Del2_målestokk_B_5172950_Flomsikring Givra del3_3D_2020-05-22_VA-plan_Del3_målestokk

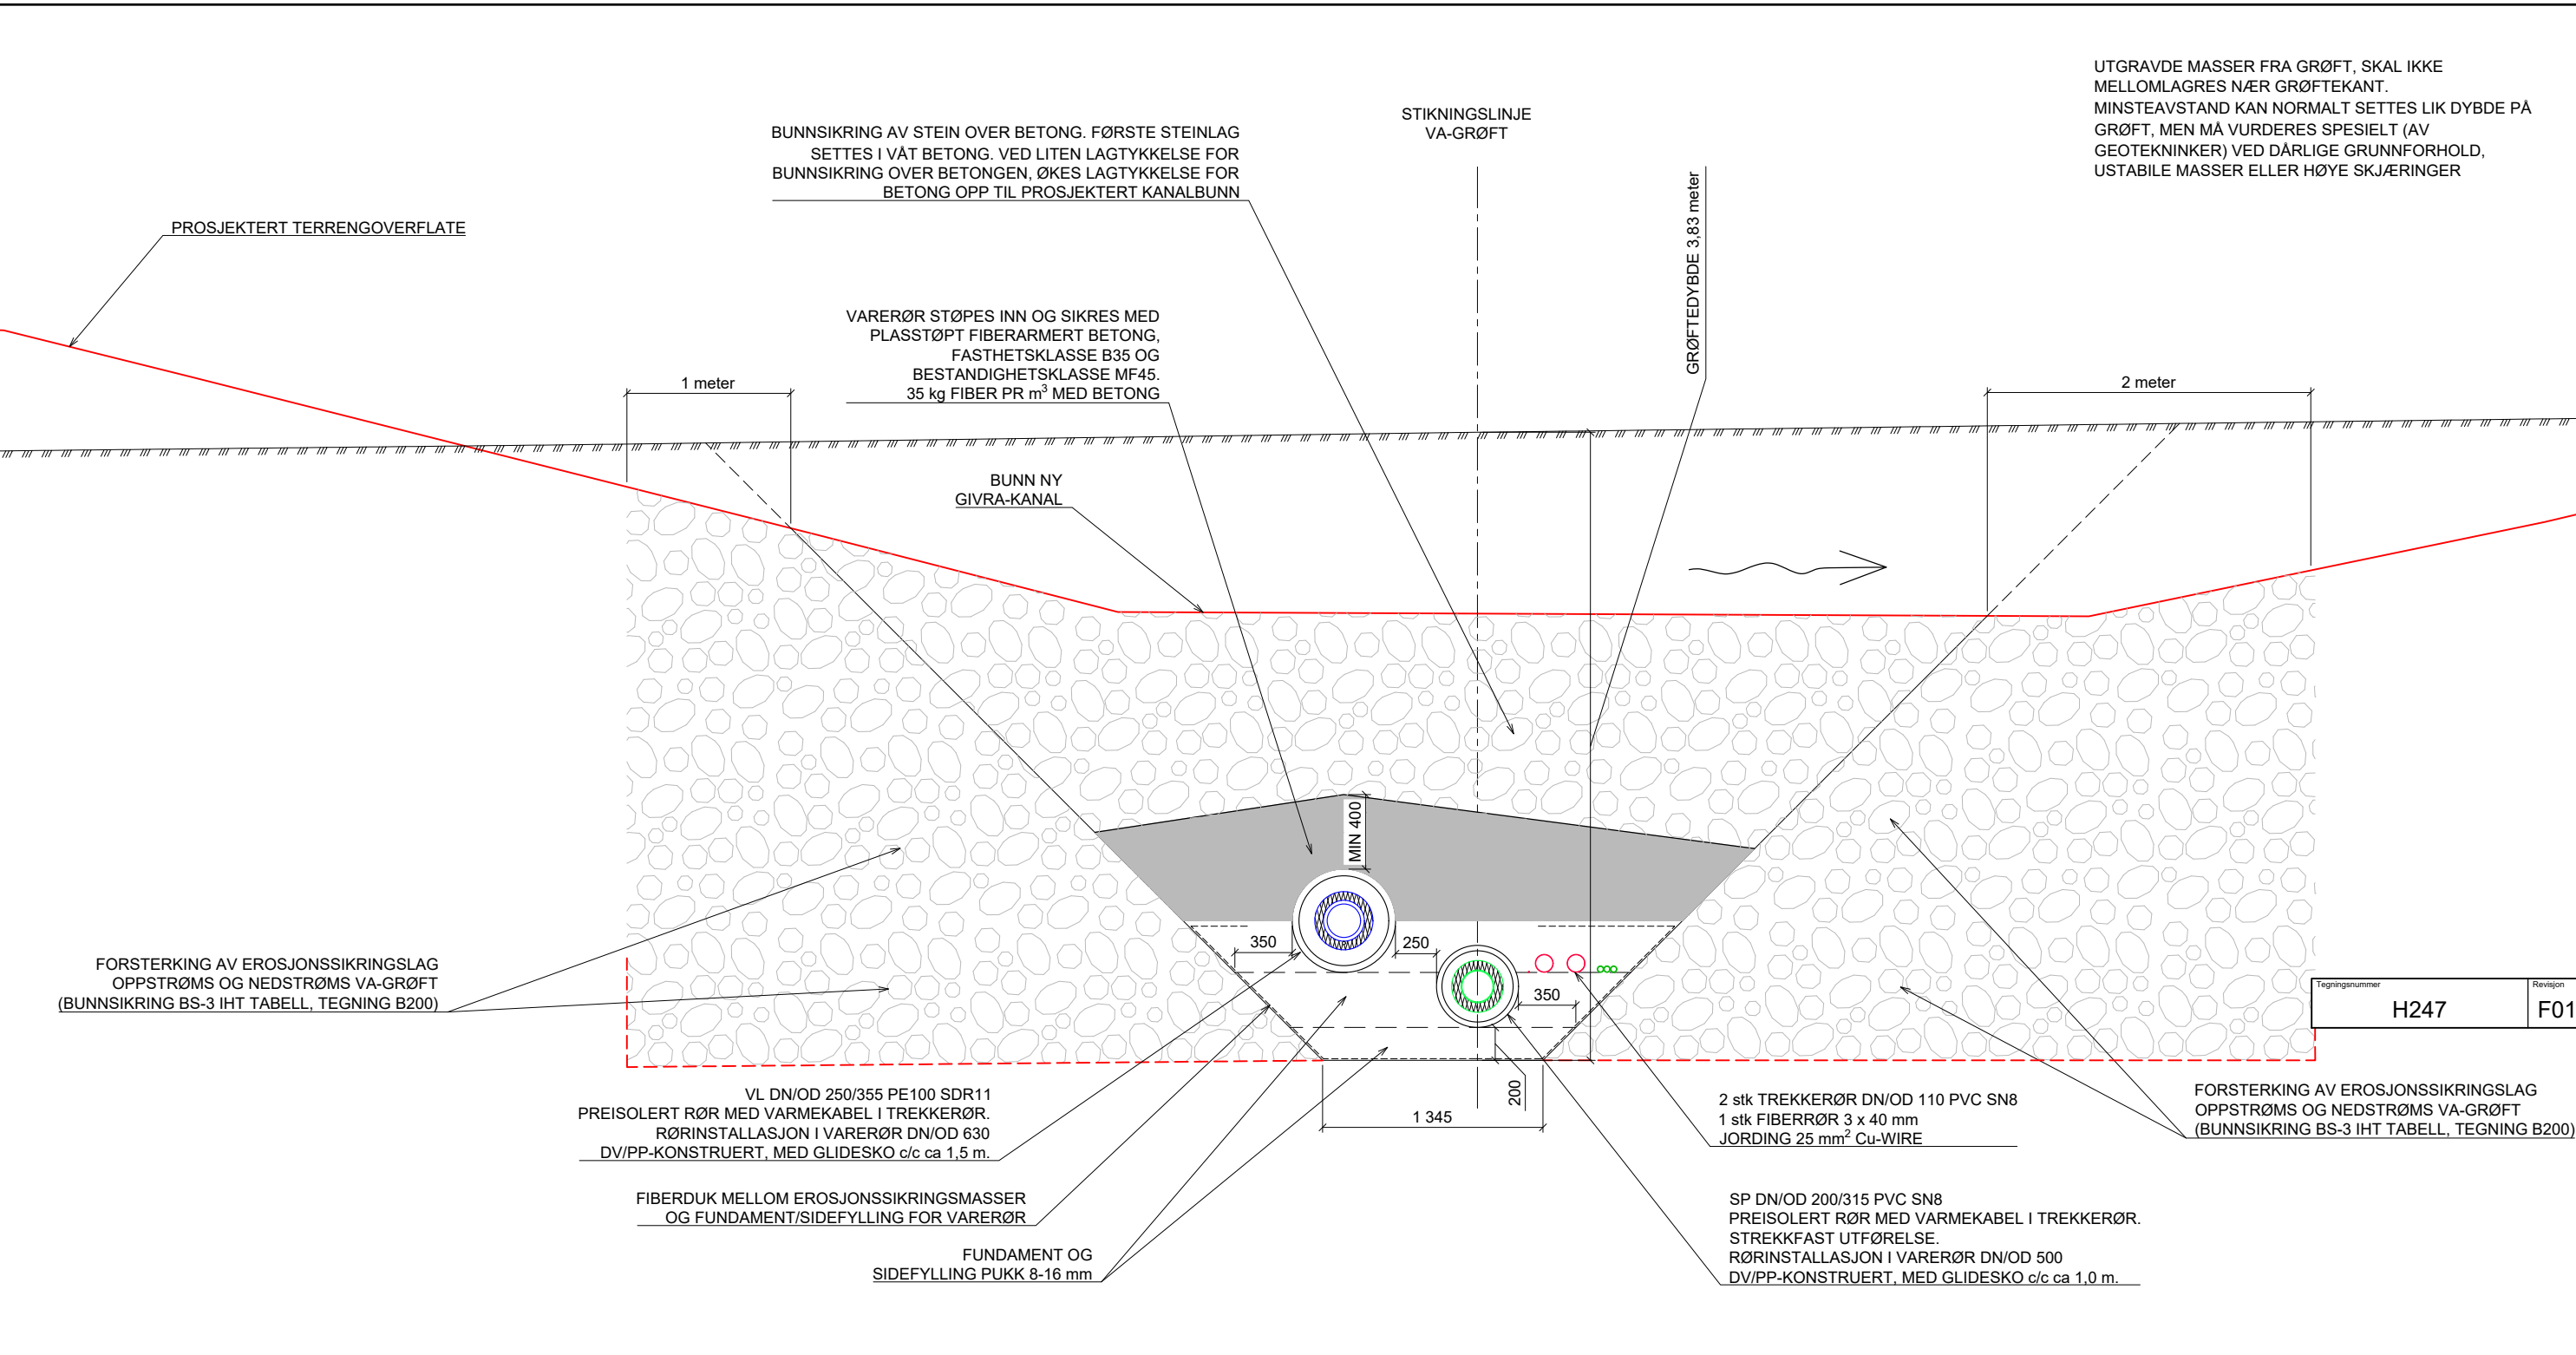

UTGRAVDE MASSER FRA GRØFT, SKAL IKKE
 MELLOMLAGRES NÆR GRØFTEKANT.
 MINSTEAVSTAND KAN NORMALT SETTES LIK DYBDE PÅ
 GRØFT, MEN MÅ VURDERES SPESIELT (AV
 GEOTEKNIKER) VED DÅRLIGE GRUNNFORHOLD,
 USTABILE MASSER ELLER HØYE SKJÆRINGER

**PRINSIPTEGNING GRØFTESNITT KRYSSING AV NY GIVRAKANAL MED
 PREISOLERTE RØR I VARERØR
 SNITT VISER KRYSSING 2-2, VA-PROFIL 330 HOVEDTRASE, SETT MOT
 STIGENDE PROFILNUMMER**

Tegningsnummer	Revisjon
H247	F01

Rev.	Dato	Beskrivelse	Utarbeidet	Fagkontroll	Godkjent
F01	2020-11-24	For anskaffelse	FMKo	BAG	ToJFu

Dette dokumentet er utarbeidet av Norconsult AS som del av det oppdraget som fremgår nedenfor. Opphavsretten tilhører Norconsult AS. Dokumentet må bare benyttes til det formål som oppdragsavtalen beskriver, og må ikke kopieres eller gjøres tilgjengelig på annen måte eller i større utstrekning enn formålet tilsier.

NORD-FRON KOMMUNE				Målestokk (gjelder A1)
				1:20

FLOMSIKRING GIVRA DEL 2
Prinsipptegning grøftesnitt og grøfteutførelse
Kryssing Givra - Kryssing 2-2

Oppdragsnummer	Tegningsnummer	Revisjon
5172950	H247	F01