UTGRAVDE MASSER FRA GRØFT, SKAL IKKE MELLOMLAGRES NÆR GRØFTEKANT.
MINSTEAVSTAND KAN NORMALT SETTES LIK DYBDE PÅ GRØFT, MEN MÅ VURDERES SPESIELT (AV GEOTEKNINKER) VED DÅRLIGE GRUNNFORHOLD, USTABILE MASSER ELLER HØYE SKJÆRINGER

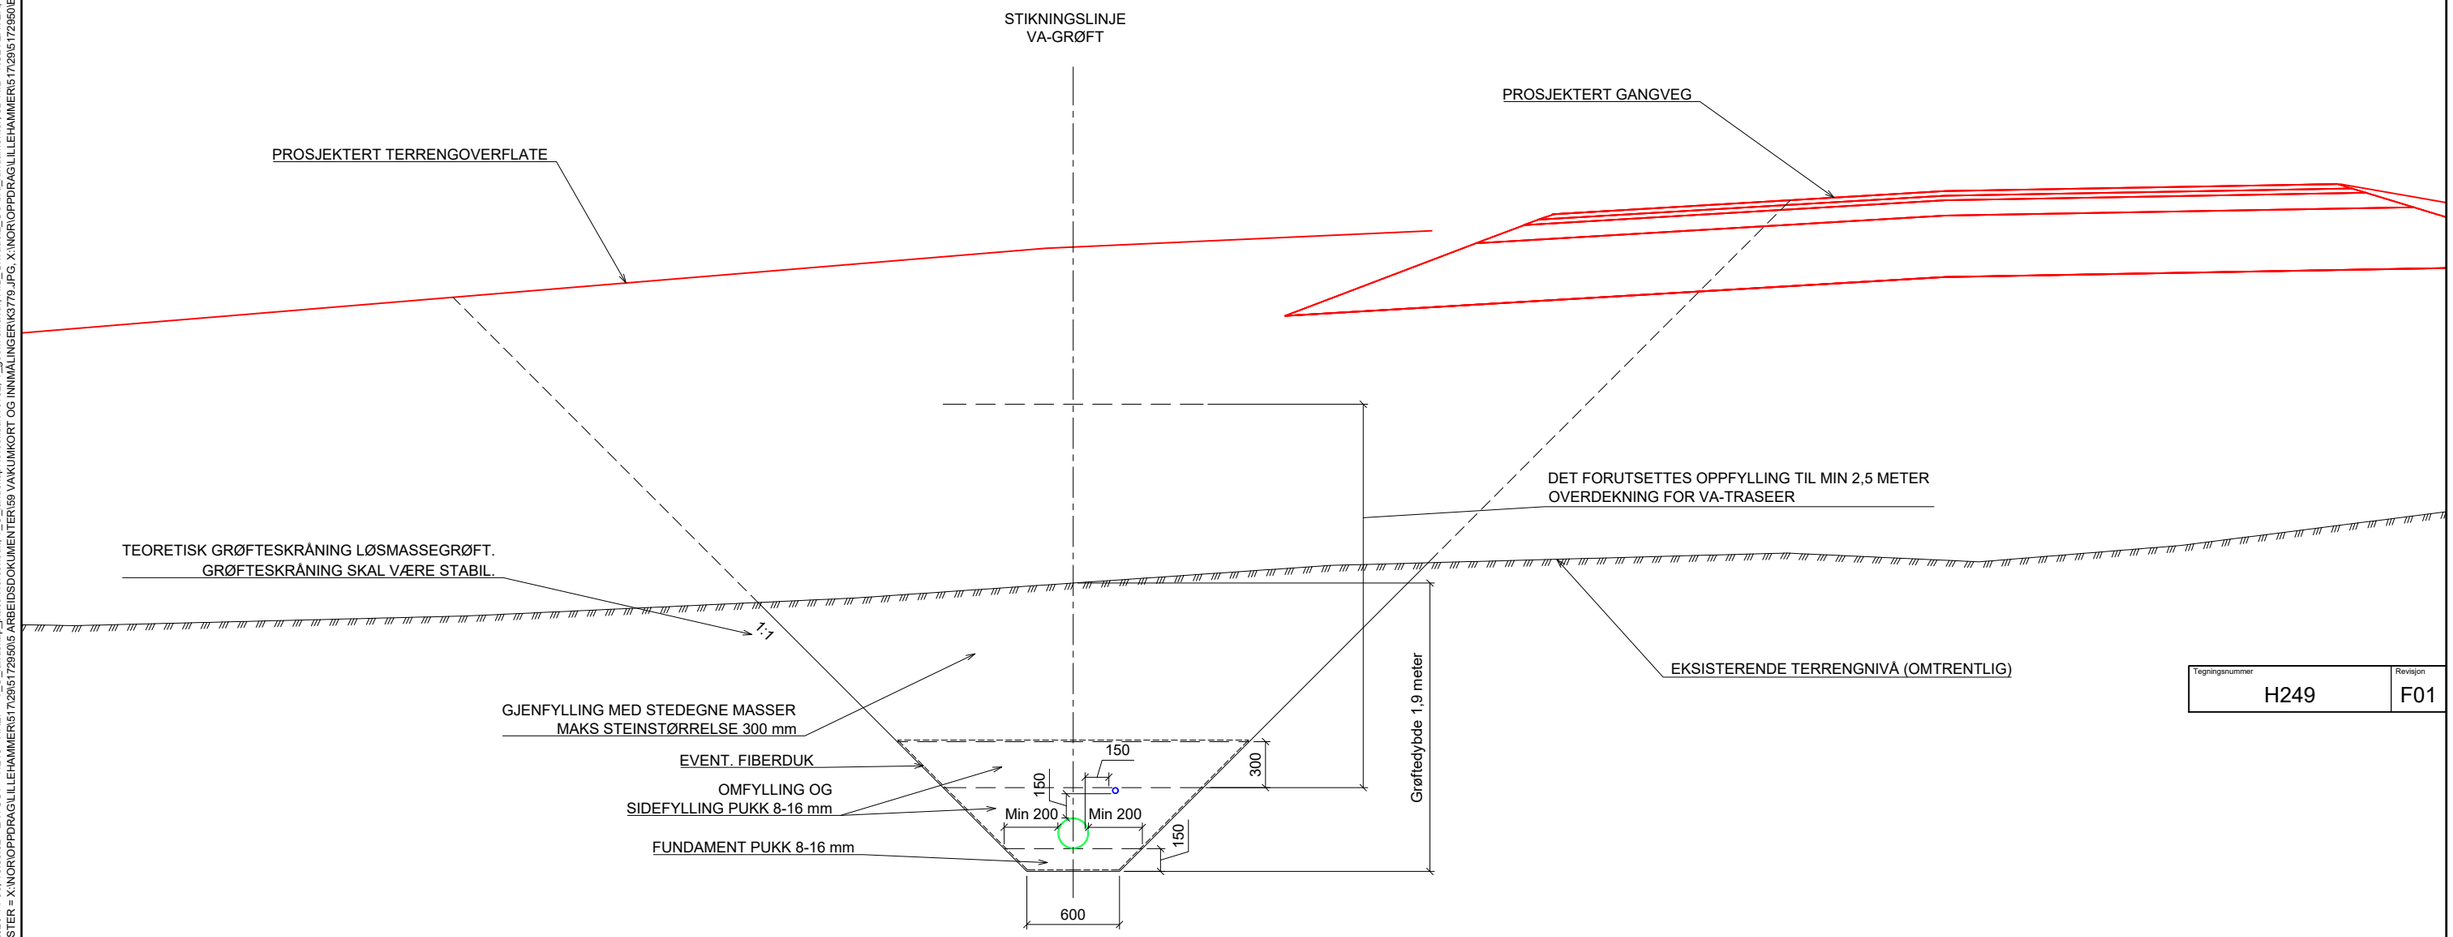

Tegningsnummer	Revisjon
H249	F01

PRINSIPPTEGNING GRØFTESNITT SP200 PVC SN8 OG VL40 PE100 SDR11,
SNITT VISER VA-PROFIL 60 FOR TRASE K242 - K261,
SETT MOT STIGENDE PROFILNUMMER

Rev.	Dato	Beskrivelse	Utarbeidet	Fagkontroll	Godkjent
F01	2020-11-24	For anskaffelse	FrMKo	BAG	ToJFu

Dette dokumentet er utarbeidet av Norconsult AS som del av det oppdraget som fremgår nedenfor. Opphavsretten tilhører Norconsult AS. Dokumentet må bare benyttes til det formål som oppdragsavtalen beskriver, og må ikke kopieres eller gjøres tilgjengelig på annen måte eller i større utstrekning enn formålet tilsier.

NORD-FRON KOMMUNE

Målestokk (gjelder A1): 1:20

FLOMSIKRING GIVRA
DEL 2

Prinsipptegning grøftesnitt og grøfteutførelse
Trase K242-K261 profil 60

Norconsult

Oppdragsnummer	Tegningsnummer	Revisjon
5172950	H249	F01

"X:\nor\oppdrag\Lillehammer\5172951\5172950\BIM\VA_TI\Modell\320_kurvskisser_5172950_Del2.dwg - FrMKo - Plottet: 2020-11-30, 10:00:52 - LAYOUT = H249 - XREF = T_O_landskap_plass-Norconsult, T_O_landskapNorconsult-rev02, T_geom skravur, RIB_Giravdel2_GS-bru_fundamenter_3D RIB - KULVERTER, T_geom, VA-plan, Del2_1_målestokk, B_5172950_Flomsikring Givra del 3 - 3D_2020-05-22, VA-plan_Del3_1_målestokk, Eksisterende VA, T_kart_VA-plan - RASTER = X:\NOR\OPPDRAG\LILLEHAMMER\5172951\5172950\6 ARBEIDSDOKUMENTER\59 VA\KUMKORT OG INNMÅLINGER\IG3779.JPG, X:\NOR\OPPDRAG\LILLEHAMMER\5172951\5172950\BIM\VA_TI\VK7623.JPG"