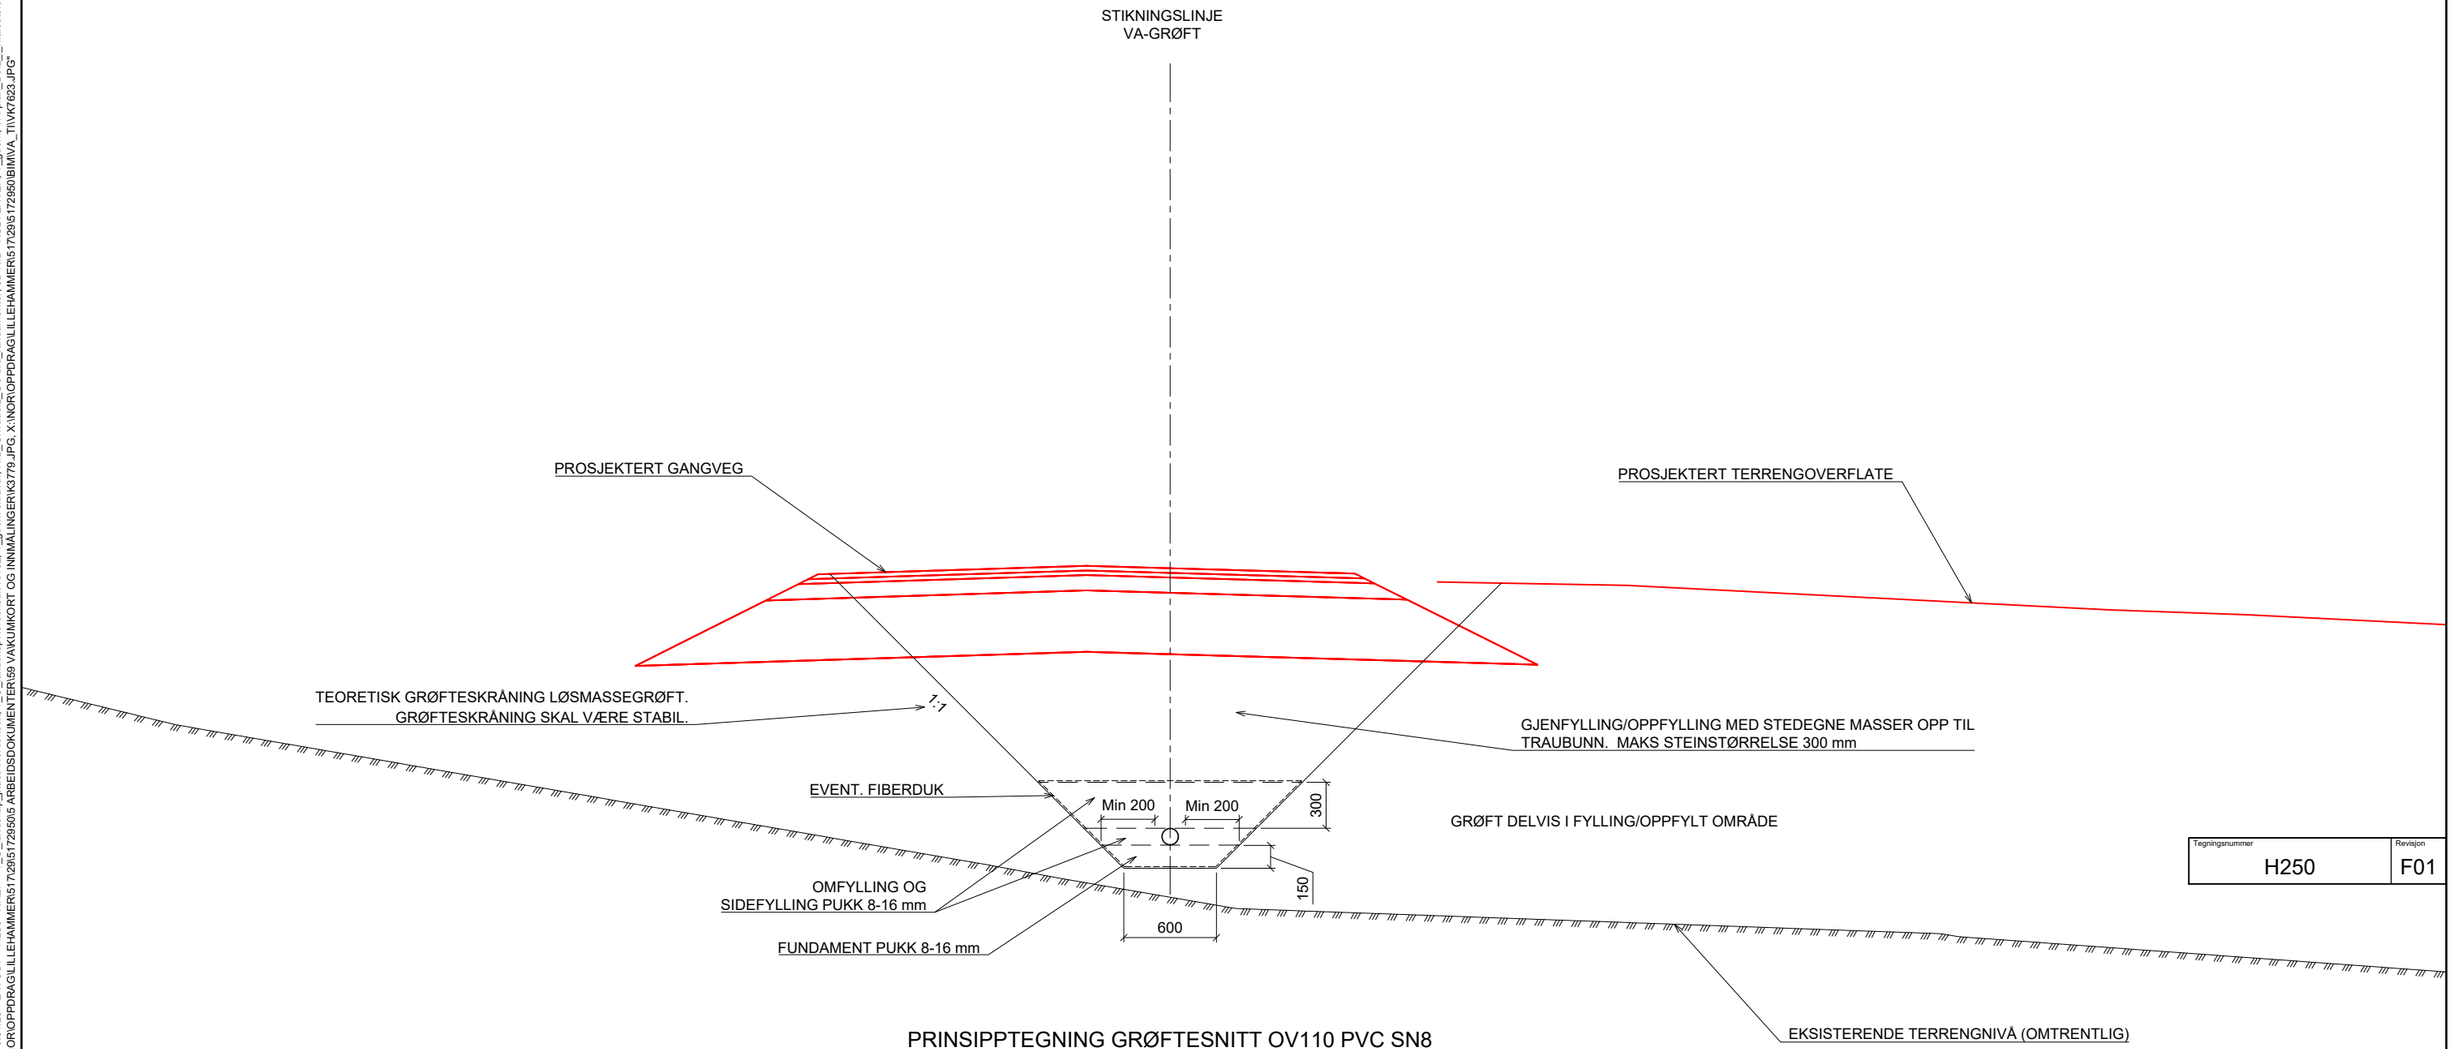

PRINSIPPTEGNING GRØFTESNITT OV110 PVC SN8
SNITT VISER VA-PROFIL 30,
TRASE FOR TAPPELEDNING FRA FORDRØYNINGSANLEGG VINSTRA VGS
SETT MOT STIGENDE PROFILNUMMER

Tegningsnummer	Revisjon
H250	F01

Rev.	Dato	Beskrivelse	Utarbeidet	Fagkontroll	Godkjent
F01	2020-11-24	For anskaffelse	FrMKo	BAG	ToJFu

Dette dokumentet er utarbeidet av Norconsult AS som del av det oppdraget som fremgår nedenfor. Opphavsretten tilhører Norconsult AS. Dokumentet må bare benyttes til det formål som oppdragsavtalen beskriver, og må ikke kopieres eller gjøres tilgjengelig på annen måte eller i større utstrekning enn formålet tilsier.

NORD-FRON KOMMUNE

Målestokk (gjelder A1): 1:20

FLOMSIKRING GIVRA
DEL 2

Prinsipptegning grøftesnitt og grøfteutførelse
Trase for tappeledning fra fordrøyningsanlegg

Norconsult	Oppdragsnummer	Tegningsnummer	Revisjon
	5172950	H250	F01

"X:\nor\oppdrag\Lillehammer\517295\5172950\BIM\VA_TIM\odell\320_kumskisser_5172950_Del2.dwg - FrMKo - Plottet: 2020-11-30, 10:51:28 - LAYOUT = H250 - XREF = T_O_landskap_plass-Norconsult, T_O_landskapNorconsult-rev02, T_geom skravur, RIB_Givradel2_GS-bru_fundamenter_3D.RIB - KULVERTER_T_geom, VA-plan_Del2_i_målestokk, B_5172950_Flomsikring Givra del 3 - 3D_2020-05-22, VA-plan_Del3_i_målestokk, Eksisterende VA, T_kart_VA-plan - RASTER = X:\NOR\OPPDRAG\LILLEHAMMER\517295\5172950\BIM\VA_TIM\VK7623.JPG"
"X:\nor\oppdrag\Lillehammer\517295\5172950\ARBEIDSDOKUMENTER\59 VA\KUMKORT OG INNMÅLINGER\KG779.JPG, X:\NOR\OPPDRAG\LILLEHAMMER\517295\5172950\ARBEIDSDOKUMENTER\59 VA\KUMKORT OG INNMÅLINGER\KG779.JPG"