"X:\nor\oppdrag\Lillehammer\5172950\BIM\VA_TIModell\320_kumskisser_5172950_Del2.dwg - FrMKo - Plottet: 2020-12-07, 15:33:48 - LAYOUT = H278 - XREF = T_geom skravur KOPI, T_O_landskapNorconsult-rev02, RIB_Givrade\2_GS-bru_fundamenter, 3D RIB - KULVERTER, T_geom. VA-plan_Del2_i_målestokk, B_5172950_Flomsikring Givra del 3 - 3D_2020-05-22, VA-plan_Del3_i_målestokk, Eksisterende VA, T_kart_VA-plan - RASTER = X:\NOR\OPPDRAG\LILLEHAMMER\5172950\5 ARBEIDSDOKUMENTER\59 VAKUMKORT OG INNMÅLINGER\K3779.JPG, X:\NOR\OPPDRAG\LILLEHAMMER\5172950\BIM\VA_TIM\K7623.JPG"

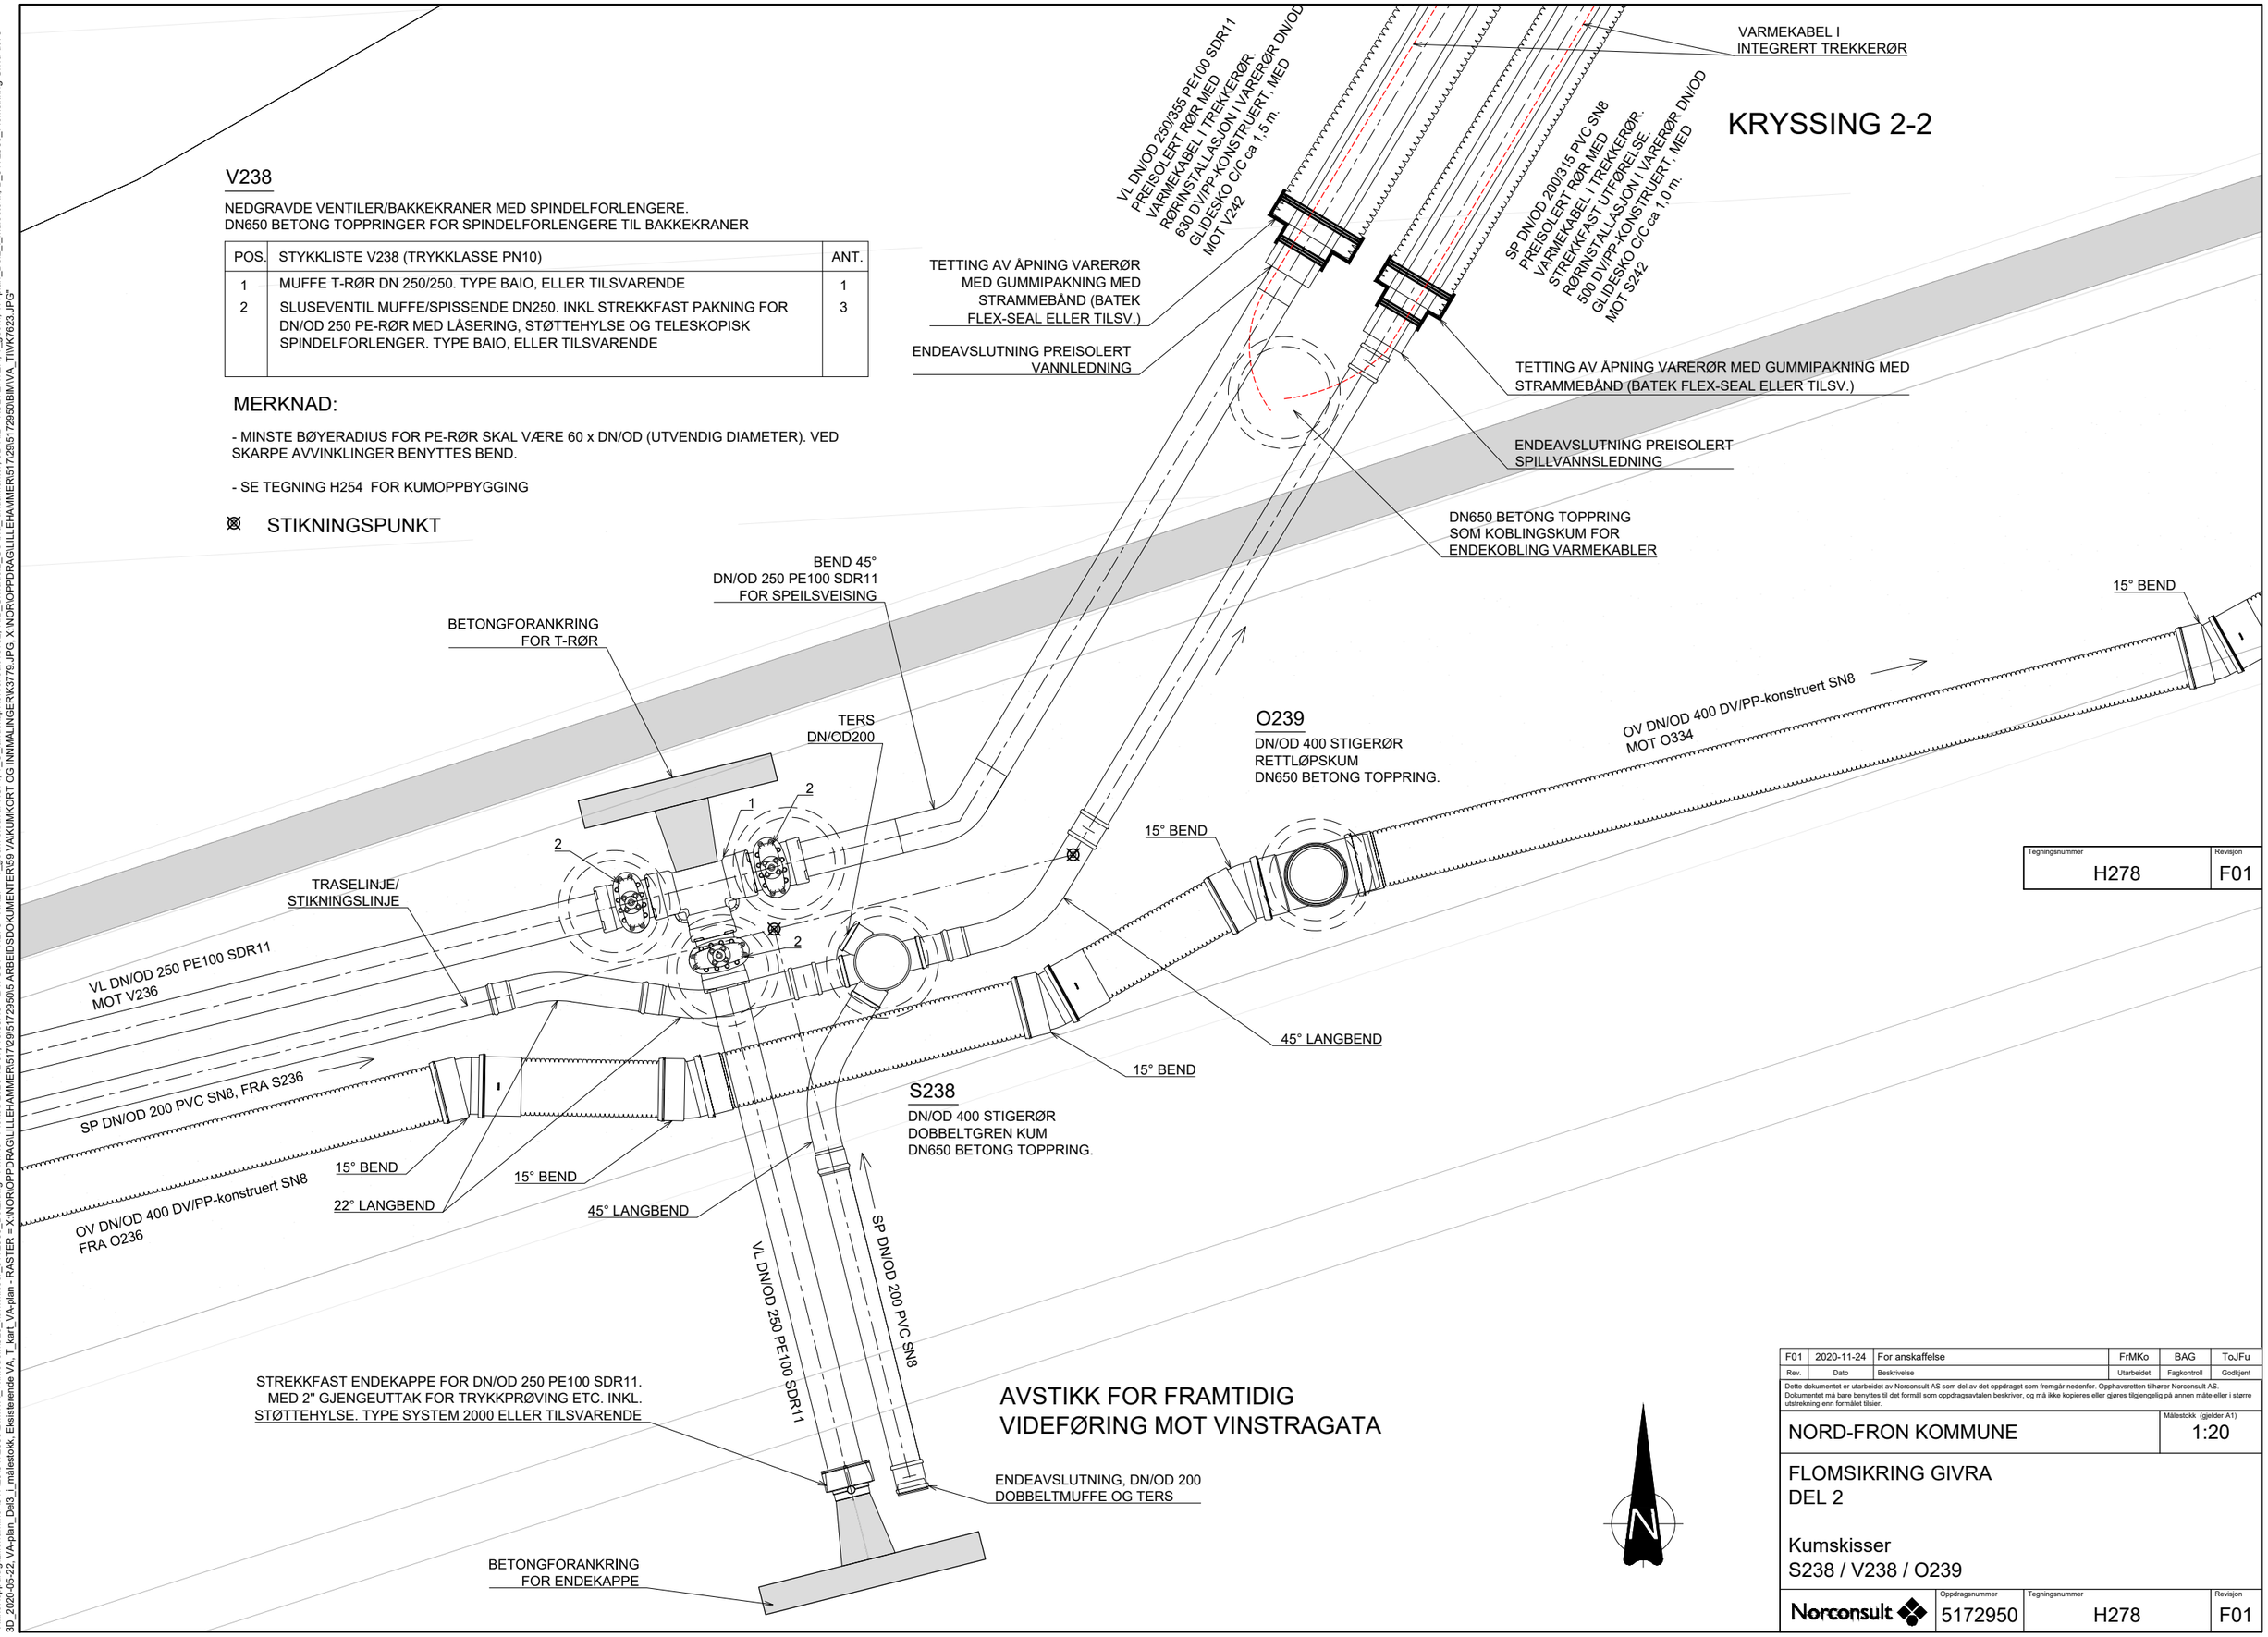

Tegningsnummer	Revisjon
H278	F01

Rev.	Dato	Beskrivelse	Utarbeidet	Fagkontroll	Godkjent
F01	2020-11-24	For anskaffelse	FrMKo	BAG	ToJFu

Dette dokumentet er utarbeidet av Norconsult AS som del av det oppdraget som fremgår nedenfor. Opphavsretten tilhører Norconsult AS. Dokumentet må bare benyttes til det formål som oppdragsavtalen beskriver, og må ikke kopieres eller gjøres tilgjengelig på annen måte eller i større utstrekning enn formålet tilsier.

NORD-FRON KOMMUNE

Målestokk (gjelder A1): 1:20

FLOMSIKRING GIVRA
DEL 2

Kumskisser
S238 / V238 / O239

Norconsult

Oppdragsnummer	Tegningsnummer	Revisjon
5172950	H278	F01