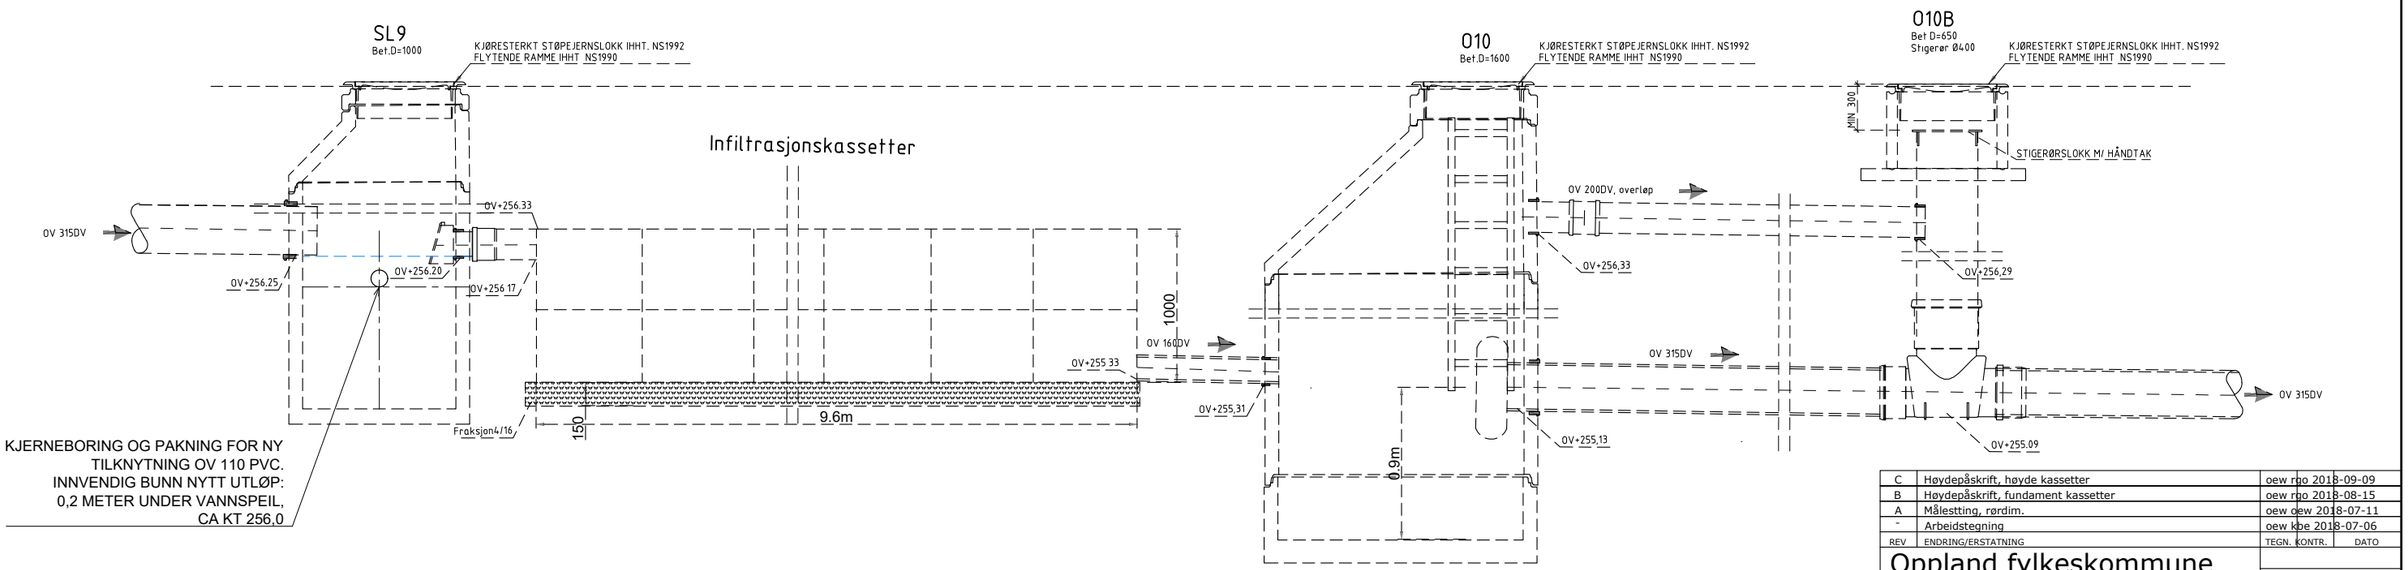

REV	ENDRING/ERSTATNING	TEGN.	KONTR.	DATO
C	Høydepåskrift, høyde kassetter	oew	rgo	2018-09-09
B	Høydepåskrift, fundament kassetter	oew	rgo	2018-08-15
A	Målestting, rørdim.	oew	oew	2018-07-11
-	Arbeidstegning	oew	kbe	2018-07-06

SNITT EKSISTERENDE FORDRØYNINGSANLEGG.
TEGNING UTARBEIDET AV RAMBØLL

Oppland fylkeskommune
Vinstra videregående skole

-

Drenering

Kumdetaljer

Kumgruppe 9, 10 og 10B

TEGN.	KONTR.	ANSV.
oew	svm	kbelil

DATO: 2018-02-09
OPPDRAGSNR. RAMBØLL: 1350022336
FILPLASSERING: P:\1350022336\07 PROSJ\1 Varm_miljø\TEG
FILNAVN: A-DETALJ_VA-2.dwg
KART- OG HØYDEREFERANSE: -
MÅLESTOKK: Hor.: 1:20 (A1) Vert.: -
G023 C

Rambøll
Løkkegata 9
2615 LILLEHAMMER
+47 61270500

Tegningsnummer	Revisjon
H282	F02

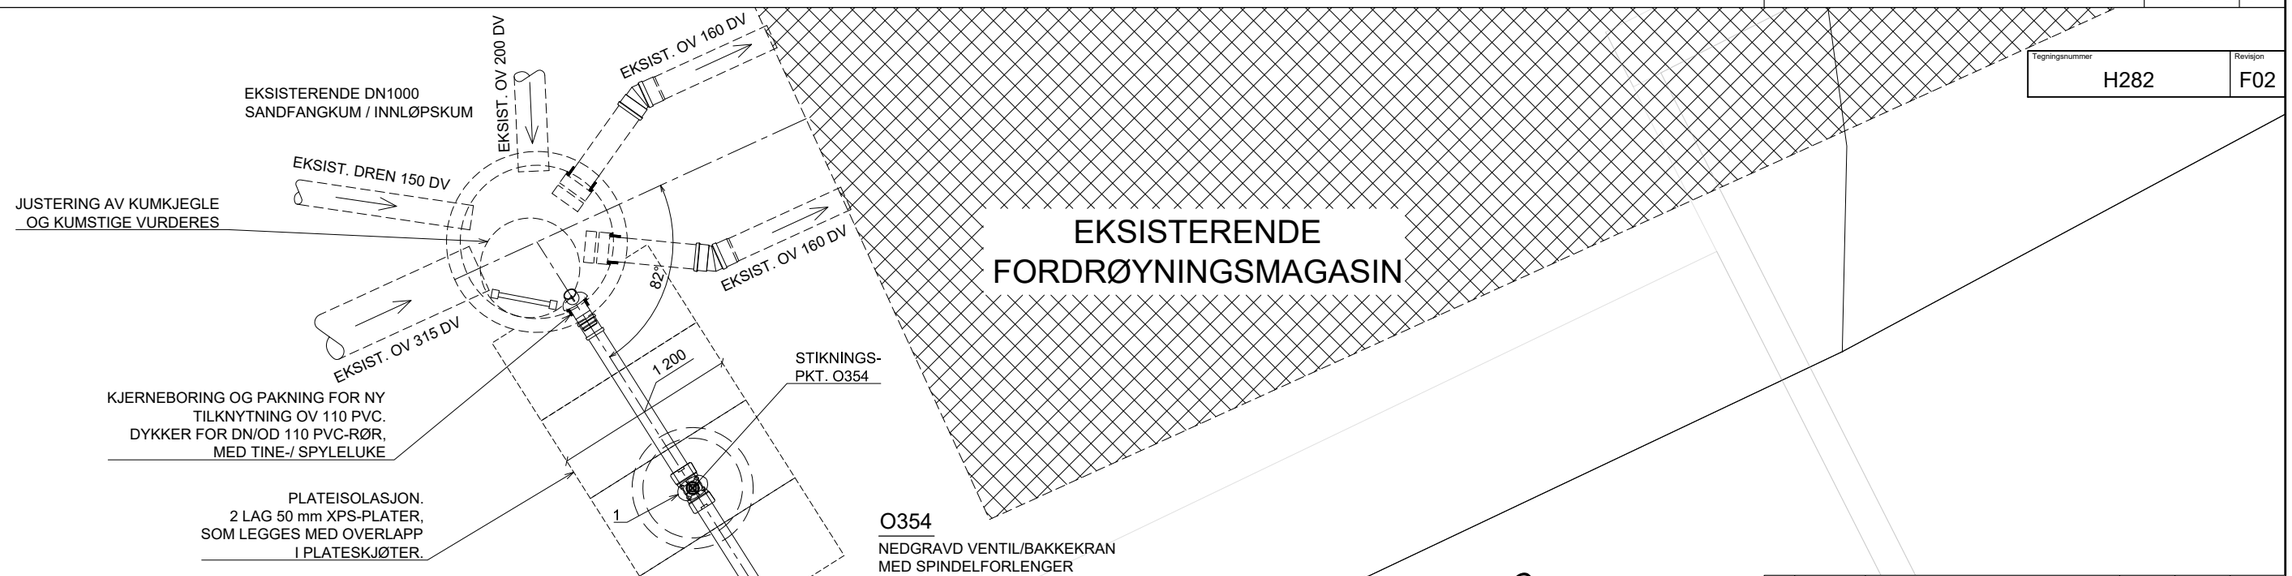

O354

NEDGRAVD VENTIL/BAKKEKRAN MED SPINDELFORLENGER.
DN650 BETONG TOPPRING FOR SPINDELFORLENGER TIL BAKKEKRAN

POS.	STYKKLISTE O354 (TRYKKLASSE PN10)	ANT.
1	SLUSEVENTIL MUFFE/MUFFE DN100. INKL PAKNINGER FOR DN/OD 110 PVC-RØR OG TELESKOPISK SPINDELFORLENGER. TYPE BAIO, ELLER TILSVARENDE	1

MERKNAD:

- SE TEGNING H254 FOR KUMOPPBYGGING

⊠ STIKNINGSPUNKT

Rev.	Dato	Beskrivelse	Utarbeidet	Fagkontroll	Godkjent
F02	2020-11-24	For anskaffelse	FrMKo	BAG	ToJFu
B01	2020-11-04	For kommentar	FrMKo	-	ToJFu

Dette dokumentet er utarbeidet av Norconsult AS som del av det oppdraget som fremgår nedenfor. Opphavsretten tilhører Norconsult AS. Dokumentet må bare benyttes til det formål som oppdragsavtalen beskriver, og må ikke kopieres eller gjøres tilgjengelig på annen måte eller i større utstrekning enn formålet tilsier.

NORD-FRON KOMMUNE

Målestokk (gjelder A1): 1:20

FLOMSIKRING GIVRA
DEL 2

Kumskisser
Plan og snitt ny tilknytning fordrøyningsanlegg VVGS

Norconsult

Oppdragsnummer	Tegningsnummer	Revisjon
5172950	H282	F02

"X:\nor\oppdrag\Lillehammer\5172950\BIM\VA_TIModell\320_kumskisser_5172950_Del2.dwg - FrMKo - Plottet: 2020-12-14, 10:29:02 - LAYOUT = H282 - XREF = T_geom skravur KOPI, T_O_landskapNorconsult-rev02, RIB_Givrade\2_GS-bru_fundamenter, 3D RIB - KULVERTER, T_geom. VA-plan_Del2_i_målestokk, B_5172950_Flomsikring Givra del 3 - 3D_2020-05-22, VA-plan_Del3_i_målestokk, Eksisterende VA, T_kart_VA-plan - RASTER = X:\NOR\OPPDRAG\LILLEHAMMER\5172950\5 ARBEIDSDOKUMENTER\9 VA\KUMKORT OG INNMÅLINGER\K3779.JPG, X:\NOR\OPPDRAG\LILLEHAMMER\5172950\BIM\VA_TIM\K7623.JPG"