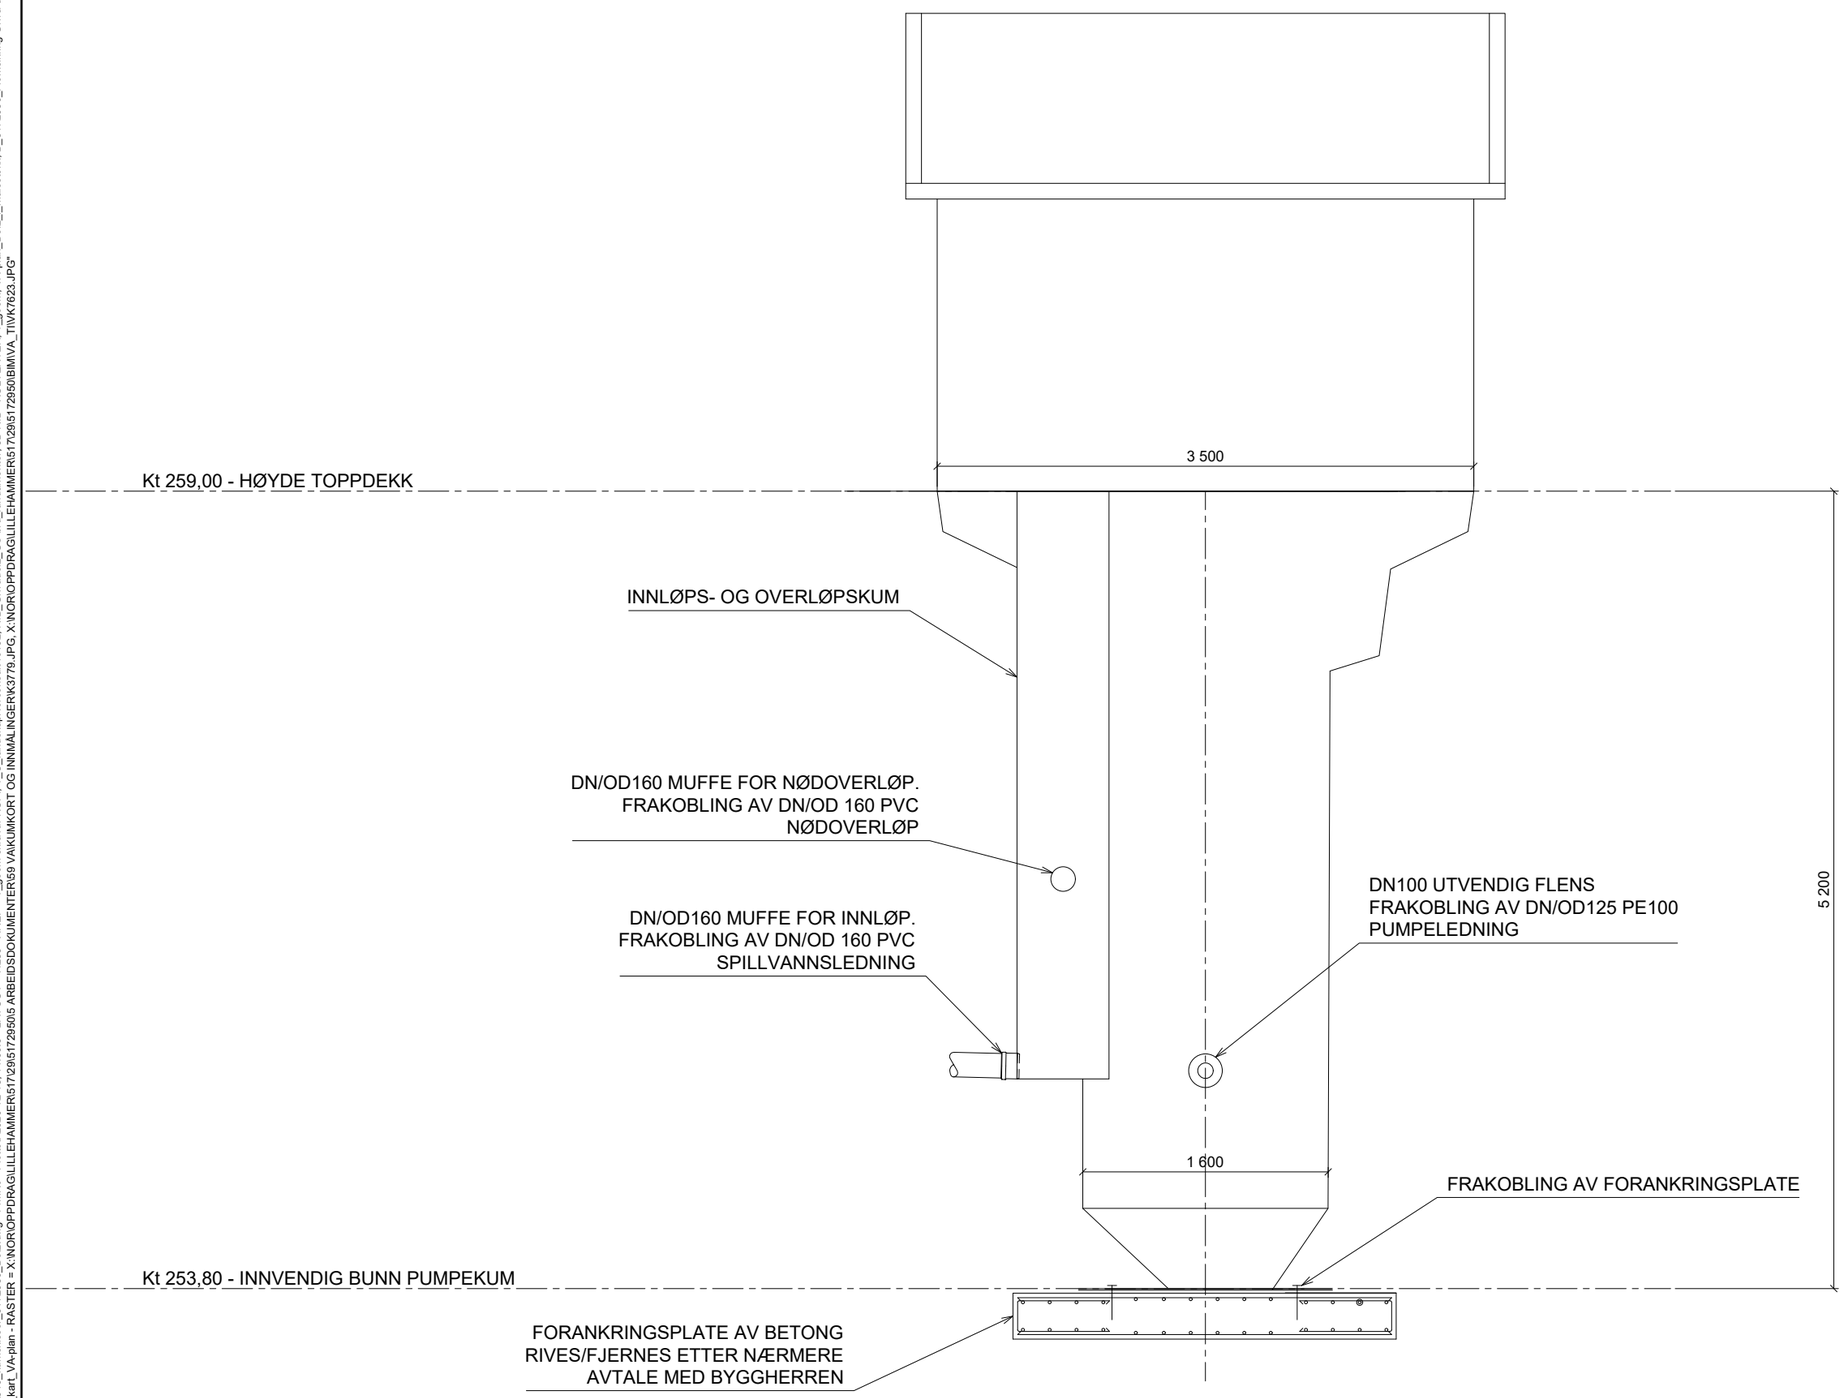

MERKNAD:

- PUMPEKUM OG PREFABRIKKERT OVERBYGG DEMONTERES OG LEVERES PÅ BYGGHERREN SITT LAGER.

- PUMPEKUM: GLASSFIBER/GRP PUMPEKUM TYPE PSO 1600/TOP 100, MED 2,4 x 3,5 METER TOPPDEKK OG INTEGRERT INNLØPS-/ OVERLØPSKUM.

- PREFABRIKKERT OVERBYGG: 2,4 x 3,5 METER

-HENVISNING: TEGNING H271

Tegningsnummer	Revisjon
H283	F01

SNITT A - A PROVISORISK AVLØPSPUMPESTASJON

EKSISTERENDE - ETABLERT I DEL 1 / ENTREPRISE 1

FJERNES / DEMONTERES I DEL 2 - SPILLVANNSLEDNING VIDEREFØRES MED SELVFALL

Rev.	Dato	Beskrivelse	Utarbeidet	Fagkontroll	Godkjent
F01	2020-11-24	For anskaffelse	FrMKo	BAG	ToJFu

Dette dokumentet er utarbeidet av Norconsult AS som del av det oppdraget som fremgår nedenfor. Opphavsretten tilhører Norconsult AS. Dokumentet må bare benyttes til det formål som oppdragsavtalen beskriver, og må ikke kopieres eller gjøres tilgjengelig på annen måte eller i større utstrekning enn formålet tilsier.

NORD-FRON KOMMUNE

Målestokk (gjelder A1): 1:20

FLOMSIKRING GIVRA
DEL 2

Kumskisser
Snitt A - A provisorisk avløpspumpestasjon

Norconsult

Oppdragsnummer	Tegningsnummer	Revisjon
5172950	H283	F01

"X:\norlopgdrag\Lillehammer\5172950\BIM\VA_TilModell\310_kumskisser_5172950_Del2.dwg - FrMKo - Plottet: 2020-12-15, 11:09:5 - LAYOUT = H283 - XREF = T_geom_skravur KOPI, T_O_landskapNorconsult-rev02, RIB_Givradel2_GS-bru_fundamenter_3D RIB - KULVERTER_T_geom_VA-plan_Del2_i_målestokk, B_5172950_Flomsikring Givra del 3 - 3D_2020-05-22, VA-plan_Del3_i_målestokk, Eksisterende VA, T_kart_VA-plan - RASTER = X:\NOR\OPPDRAG\LILLEHAMMER\5172950\BIM\VA_TIl\K7623.JPG, X:\NOR\OPPDRAG\LILLEHAMMER\5172950\BIM\VA_TIl\K7623.JPG"