



PROFIL NR. 0	20	40	60	80	100	120	140
HOR.KURV.	R=∞	R=20	R=∞	R=5	R=∞		
BREDEDEUTV.							
TVERRFALL	H.kj.b.k. 3.0%		3.0%				
	V.kj.b.k.						
PROFIL H.	259.000	258.702	257.781	257.945	257.688	255.014	255.014
TERRENG H.	259.000	258.702	257.781	257.945	257.688	255.014	255.014
OVERBYGN.T.	56CM						

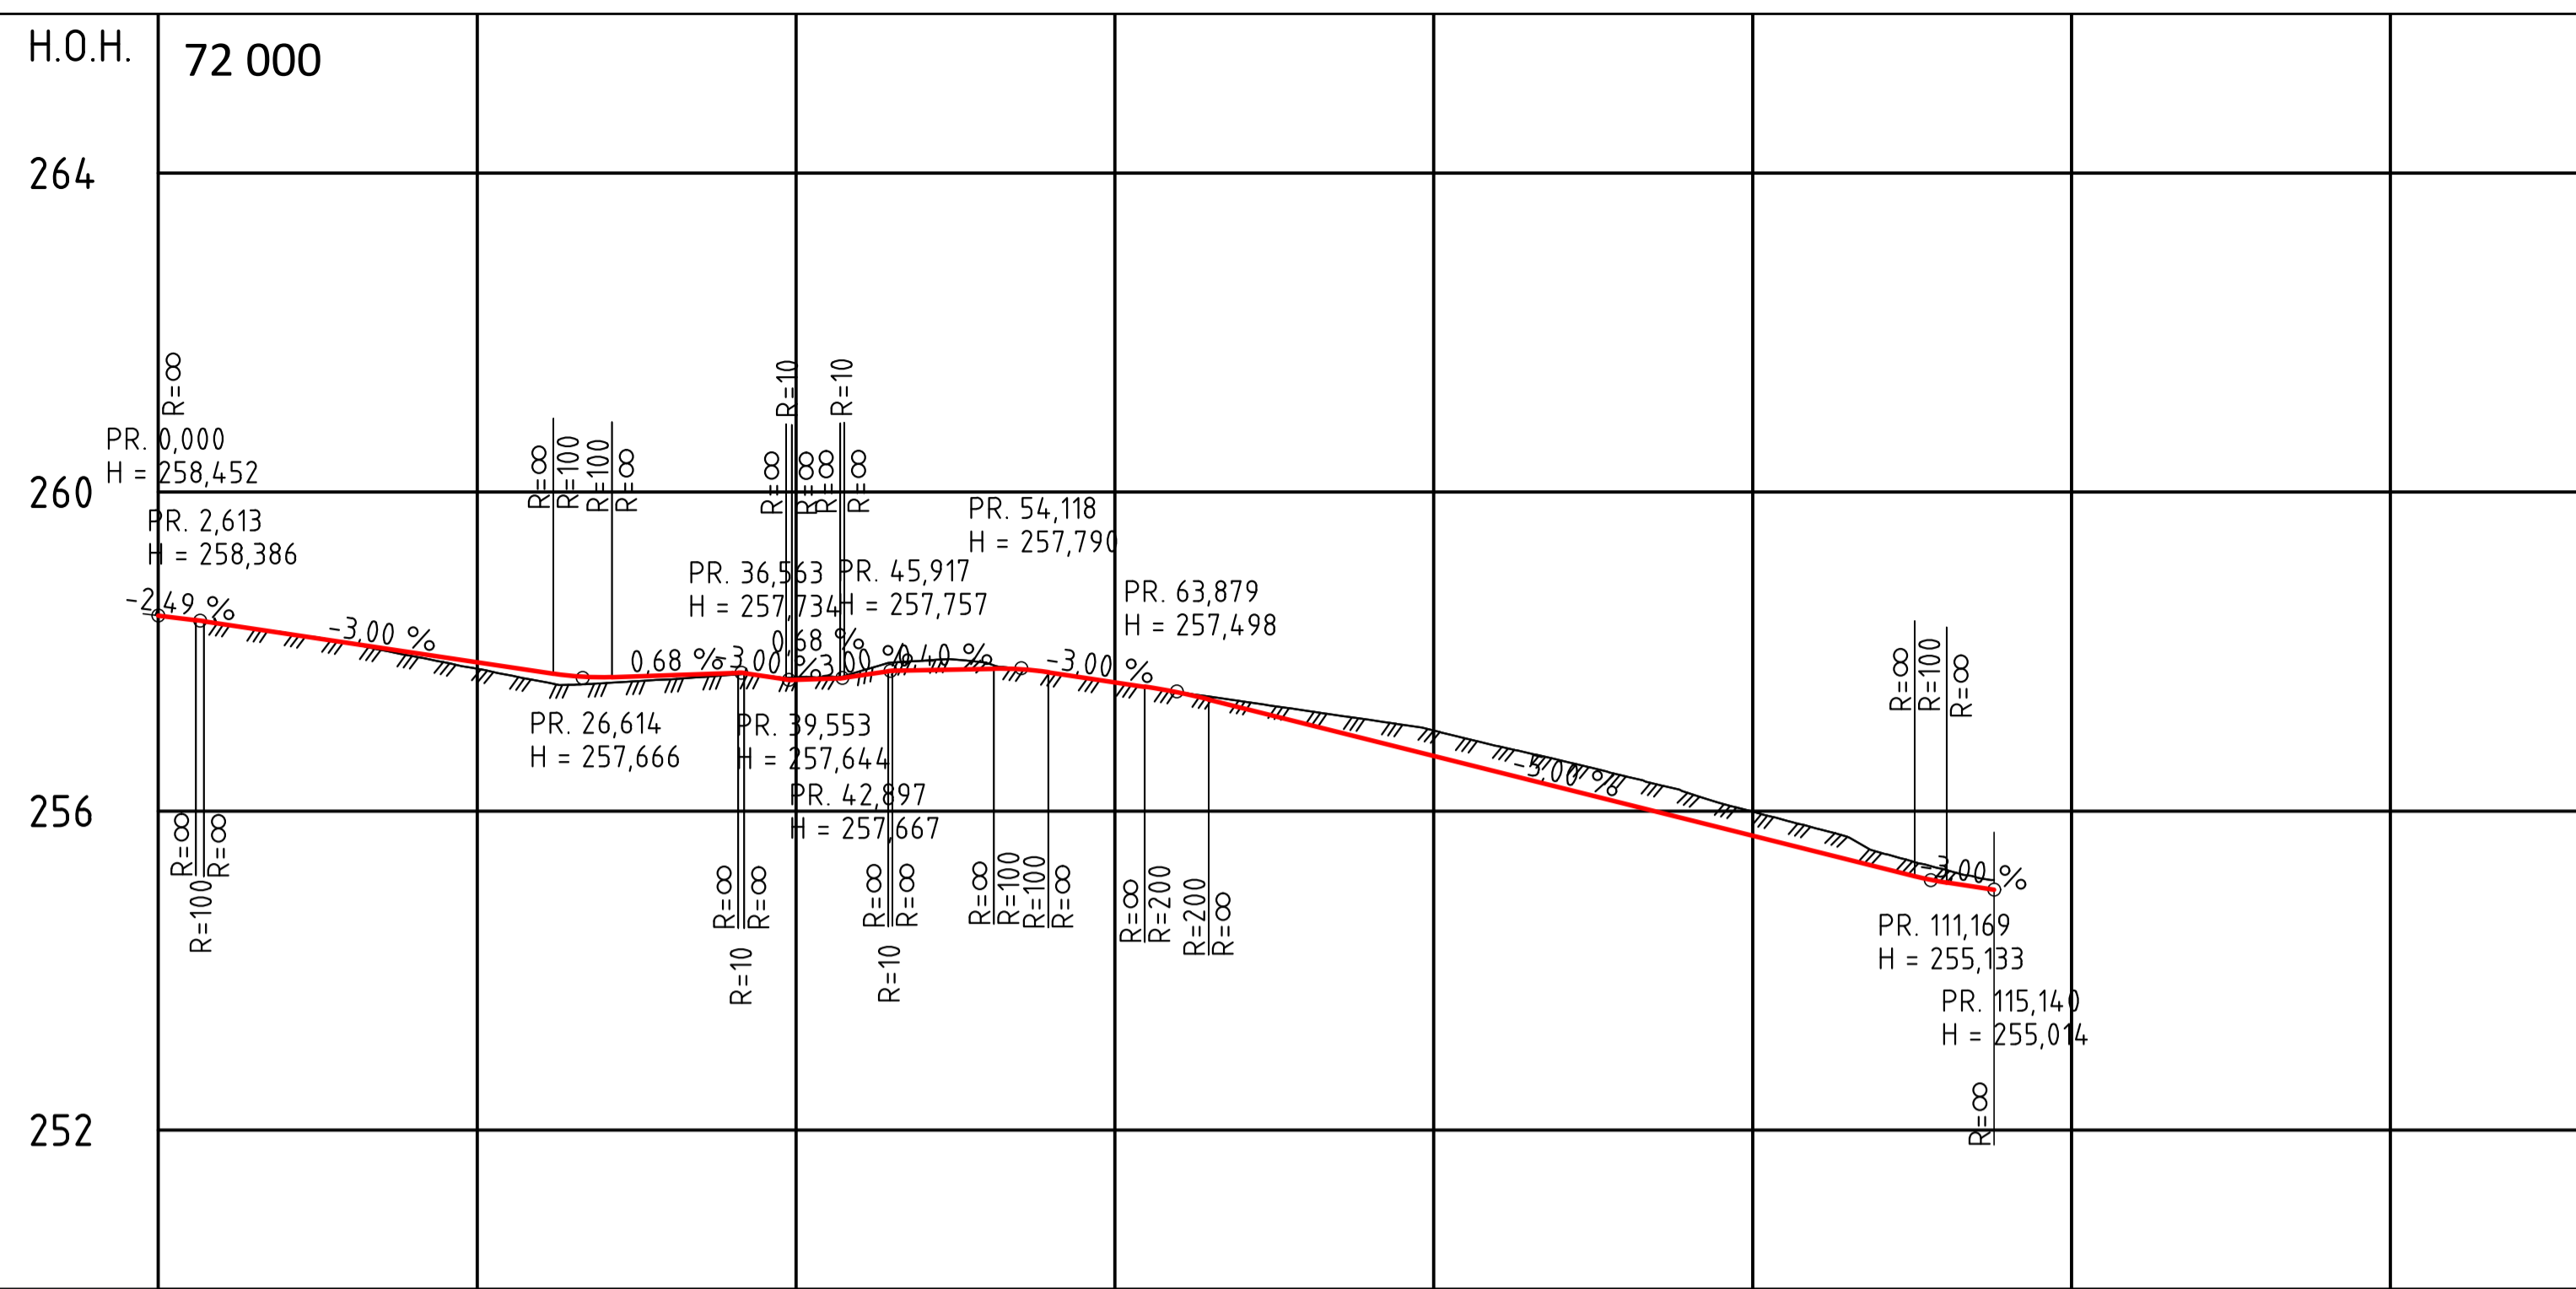

PROFIL NR. 0	20	40	60	80	100	120	140
HOR.KURV.	R=∞	R=∞	R=∞	R=10	R=100	R=∞	
BREDEDEUTV.							
TVERRFALL	H.kj.b.k. 3.0%		3.0%		3.0%		
	V.kj.b.k.						
PROFIL H.	258.452	258.386	257.734	257.757	257.790	257.498	255.133
TERRENG H.	258.452	258.386	257.734	257.757	257.790	257.498	255.133
OVERBYGN.T.	56CM						

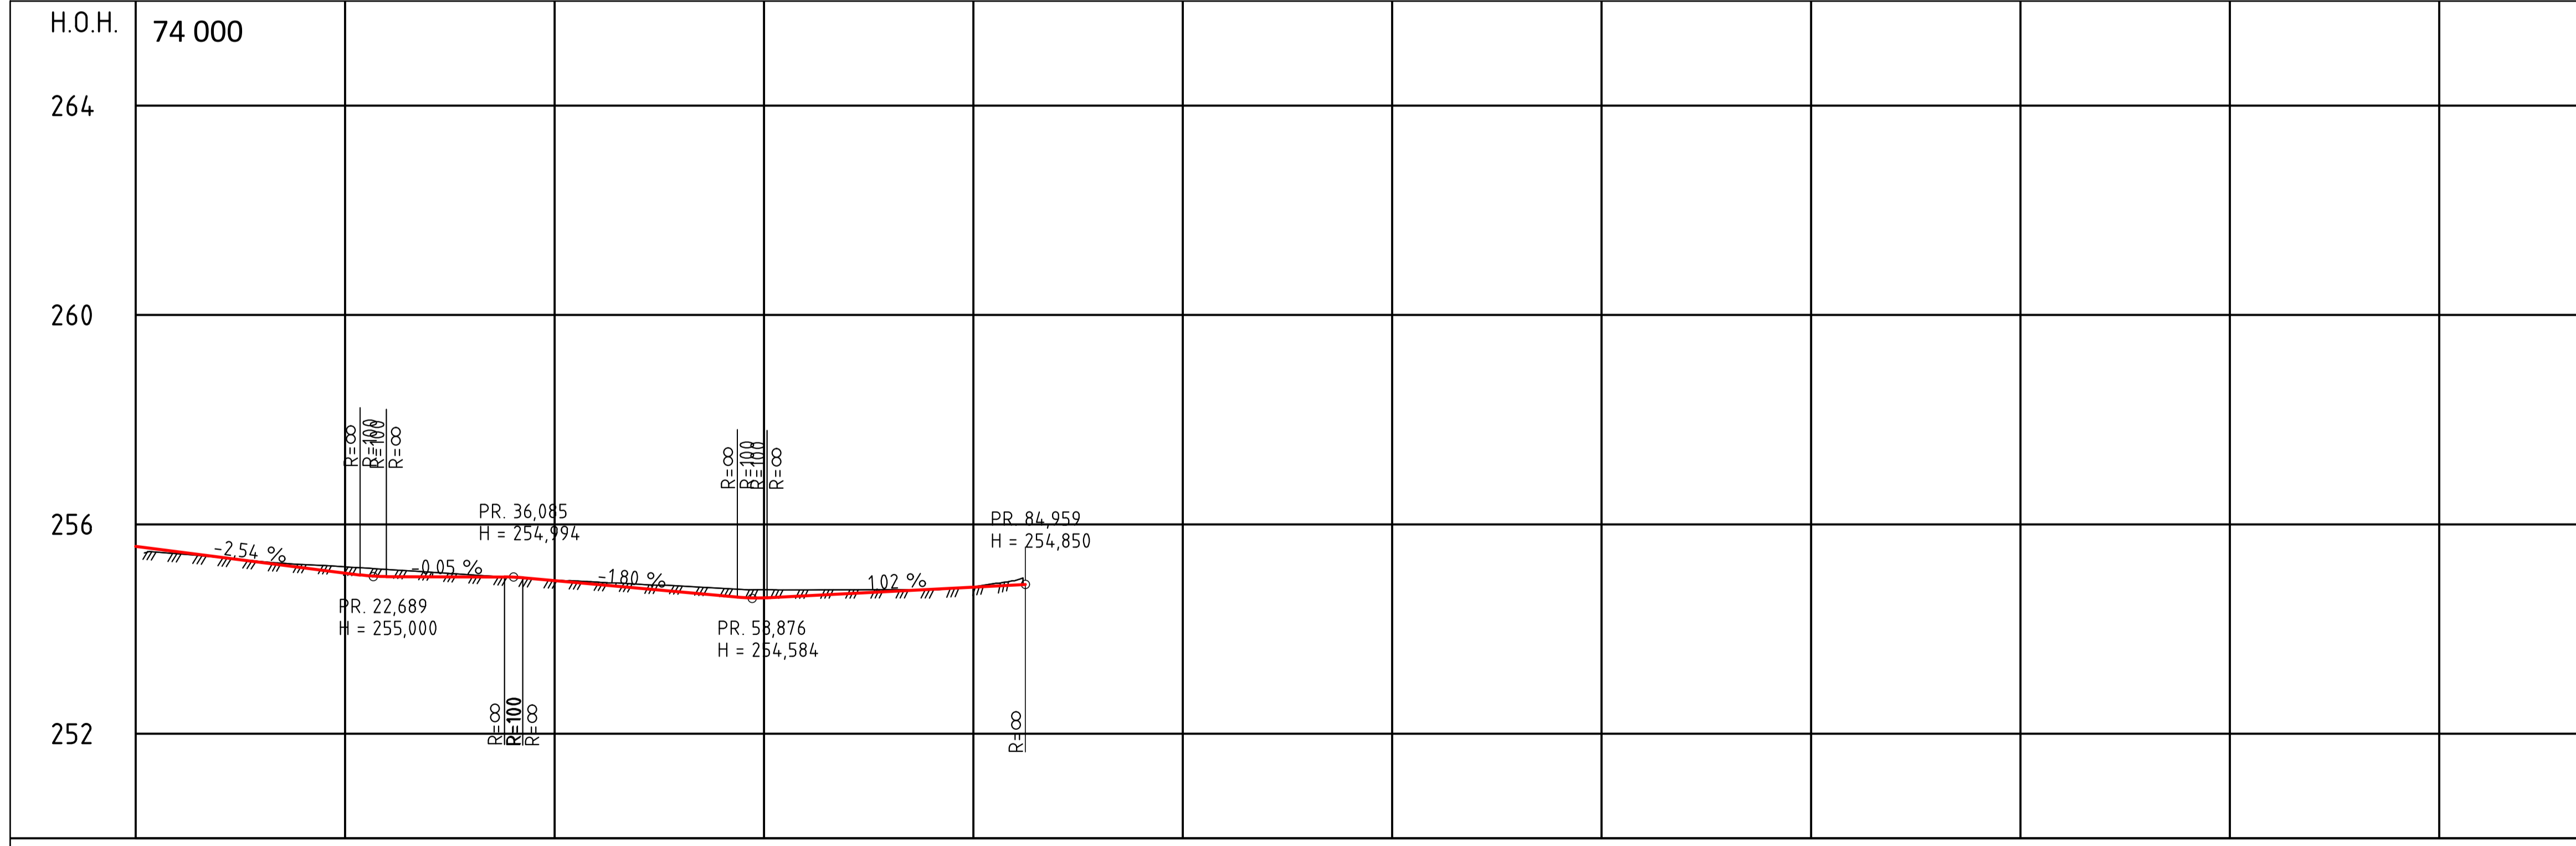

PROFIL NR. 0	20	40	60	80	100	120	140	160	180	200	220
HOR.KURV.	R=∞	R=5	R=∞	R=5	R=∞	R=5	R=∞				
BREDEDEUTV.											
TVERRFALL	H.kj.b.k.		V.kj.b.k.								
PROFIL H.	255.000	254.994	254.584	254.850							
TERRENG H.	255.000	254.994	254.584	254.850							
OVERBYGN.T.	55CM										

- Konkurransgrunnlag		MSKJL	KBELIL	2020-12-14
REV	ENDRING/ERSTATNING	TEGN.	KONTR.	DATO
Nord Fron kommune				
Vinstra park				
Flomsikring Givra - del 2				
Profil veg og gang- og sykkelveg				
TEGN.	KONTR.	ANSV.		
MSKJL	KBELIL	KBELIL		
DATO: 2020-10-26				
OPPDRAGSNR. RAMBØLL 1350031175-003				
FILPLASSERING				
FILNAVN				
Lay_C.dwg				
KART- OG HØYDEREFERANSE				
UTM Zone 32 / MN2000				
MÅLESTOKK				
Hor.: 1:400				
Vert.: 1:80				
RAMBOLL		Ramboll Løkkegata 9 2615 LILLEHAMMER +47 61270500		
C02				-