


\\lil-s01\oppdrag\1350031175\7-PROD\G-Overvann\Tegninger\LAY_Detailtegning_Utløp til elv.dwg, 04.12.2020 09:19:34


Prinsippsnitt utløp til elv (Utløp 1)

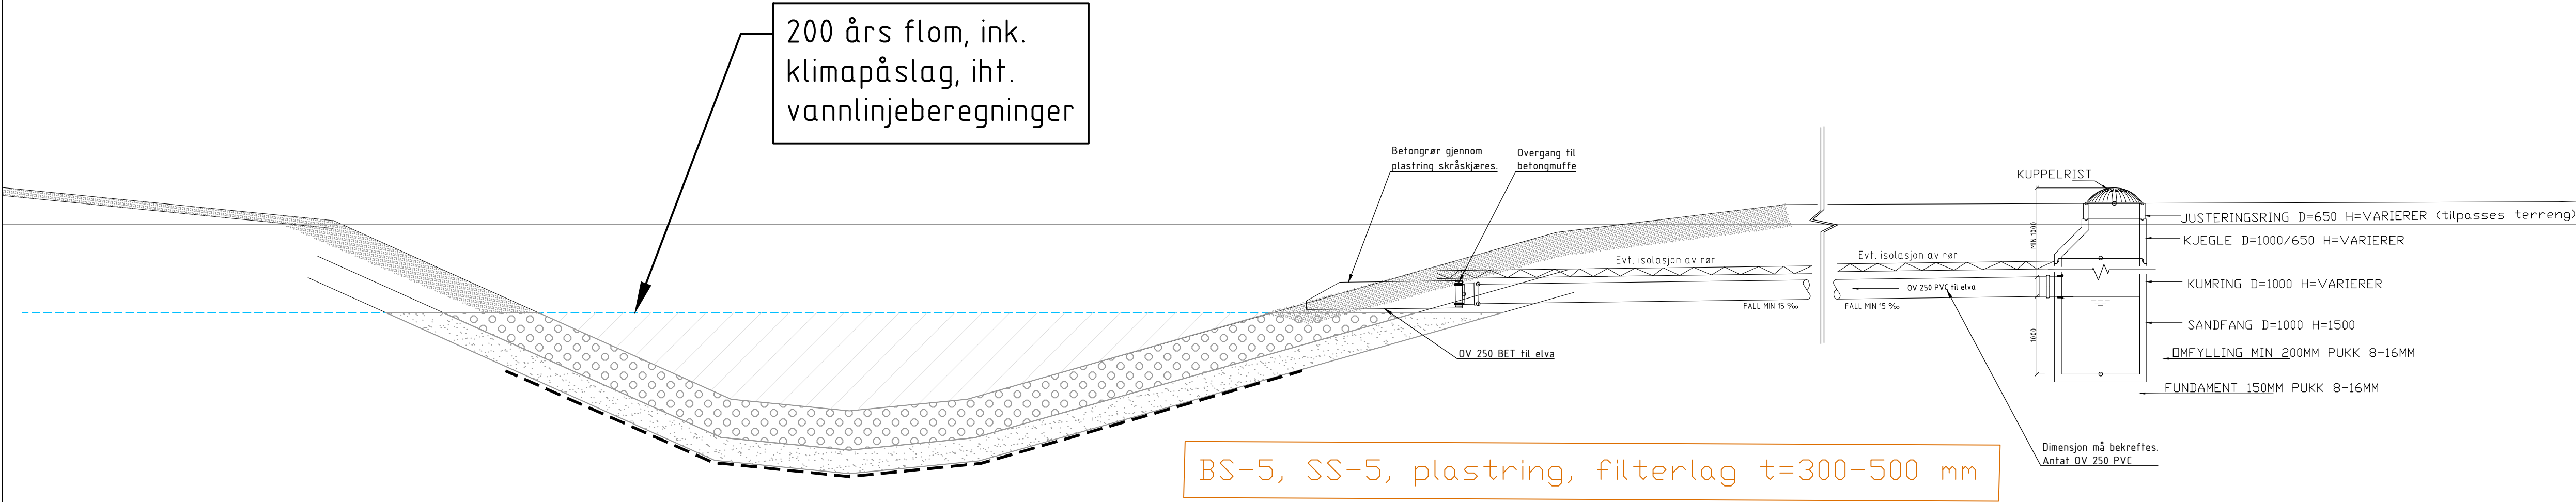


HENVISNINGER:

- Oversiktsplan, se G01
- Prinsipptegning for isolasjon av grøfter og SF, se G11
- For detaljer vedr. erosjonssikring og plastring, se Vassdragsteknisk utforming utarbeidet av Norconsult.

Prinsippsnitt utløp til elv (Utløp 2)

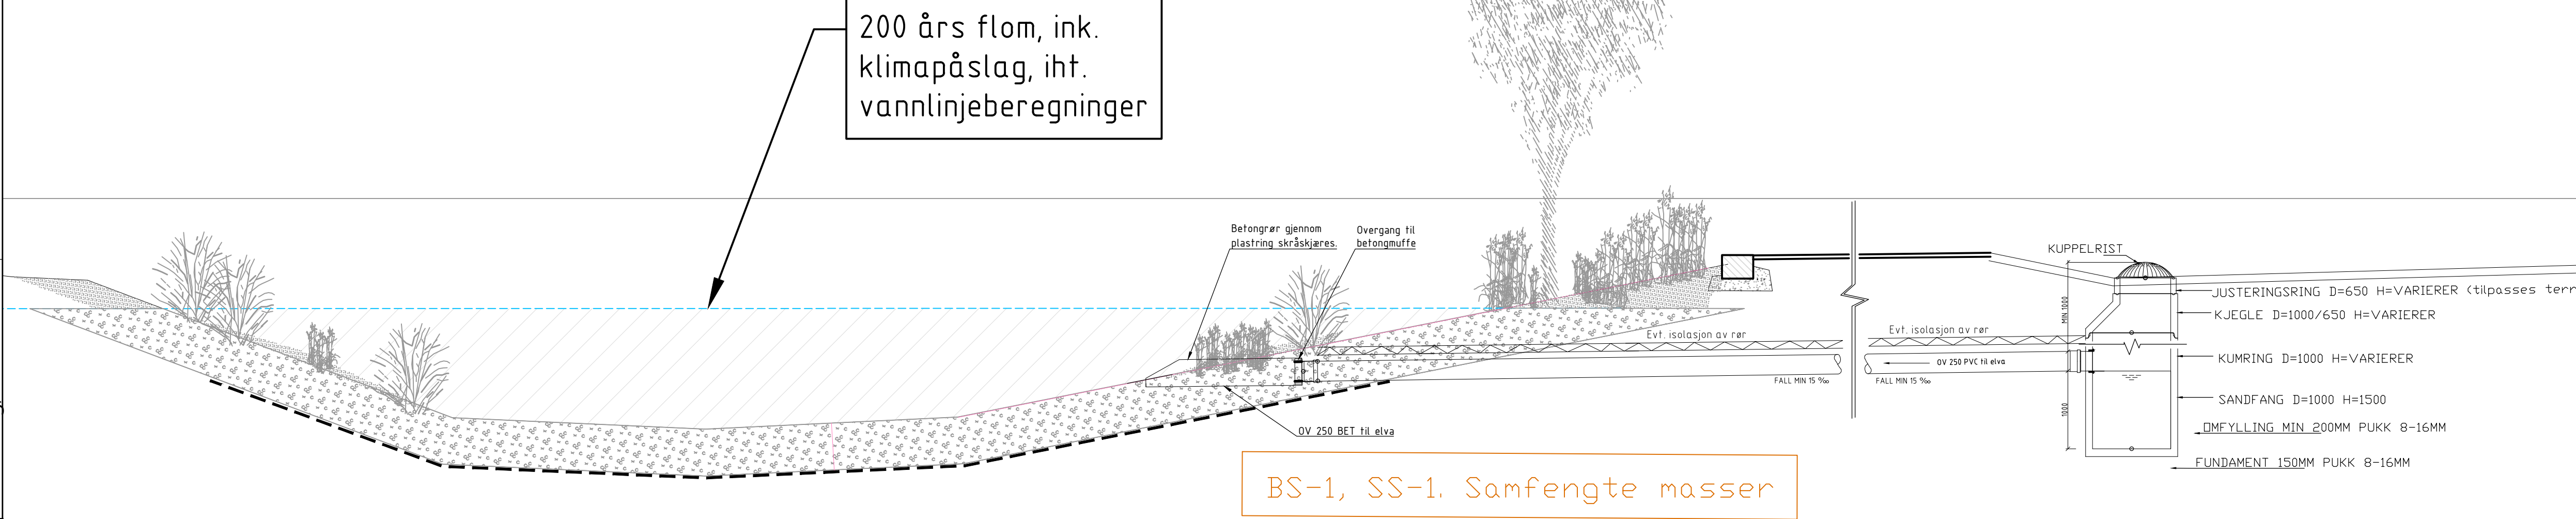

Prinsippsnitt utløp til elv (Utløp 3)

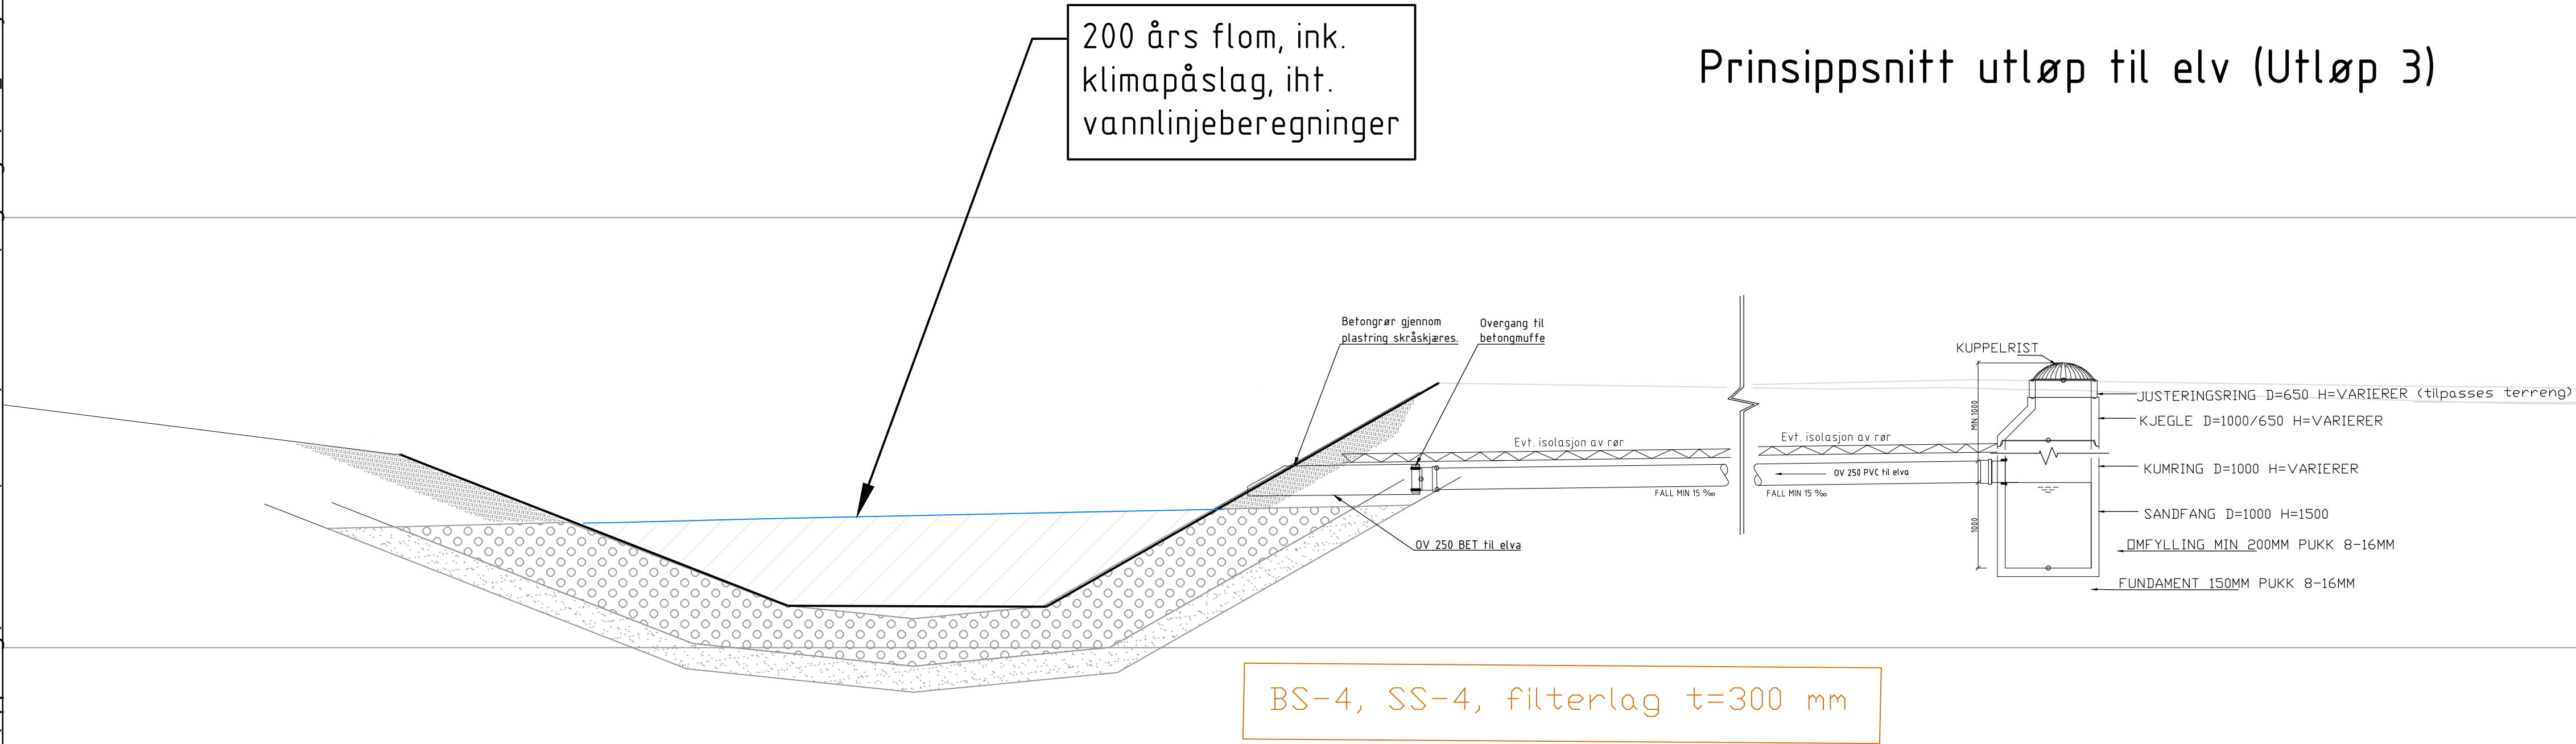

-	Konkurransegrunnlag			2020-12-14
REV	ENDRING/ERSTATNING			TEGN. KONTR. DATO
Nord Fron kommune				
Vinstra park				
Flomsikring Givra - del 2				
Prinsipptegning: Snitt utløp til elv				
TEGN. KONTR. ANSV.				
KAISG ROHE ROHE				
DATO:				
2020-12-04				
OPPDAGSNR. RAMBØLL				
1350031175-003				
FILPLASSERING				
\\b1-h1\toppgaver\1350031175\1-PROSJEKT-Overvann\Tegninger				
FILNAVN				
LAY_Detail\tegning_Utløp til elv.dwg				
KART- OG HØYDEREFERANSE				
UTM32_NN2000.				
MÅLESTOKK				
Hor.: 1:50 i A1				
Vert.:				
RAMBOLL				G10
Rambøll Løkkegata 9 2615 LILLEHAMMER +47 61270500				-