



DETALJSNITT AMFI, 1:50 i A1

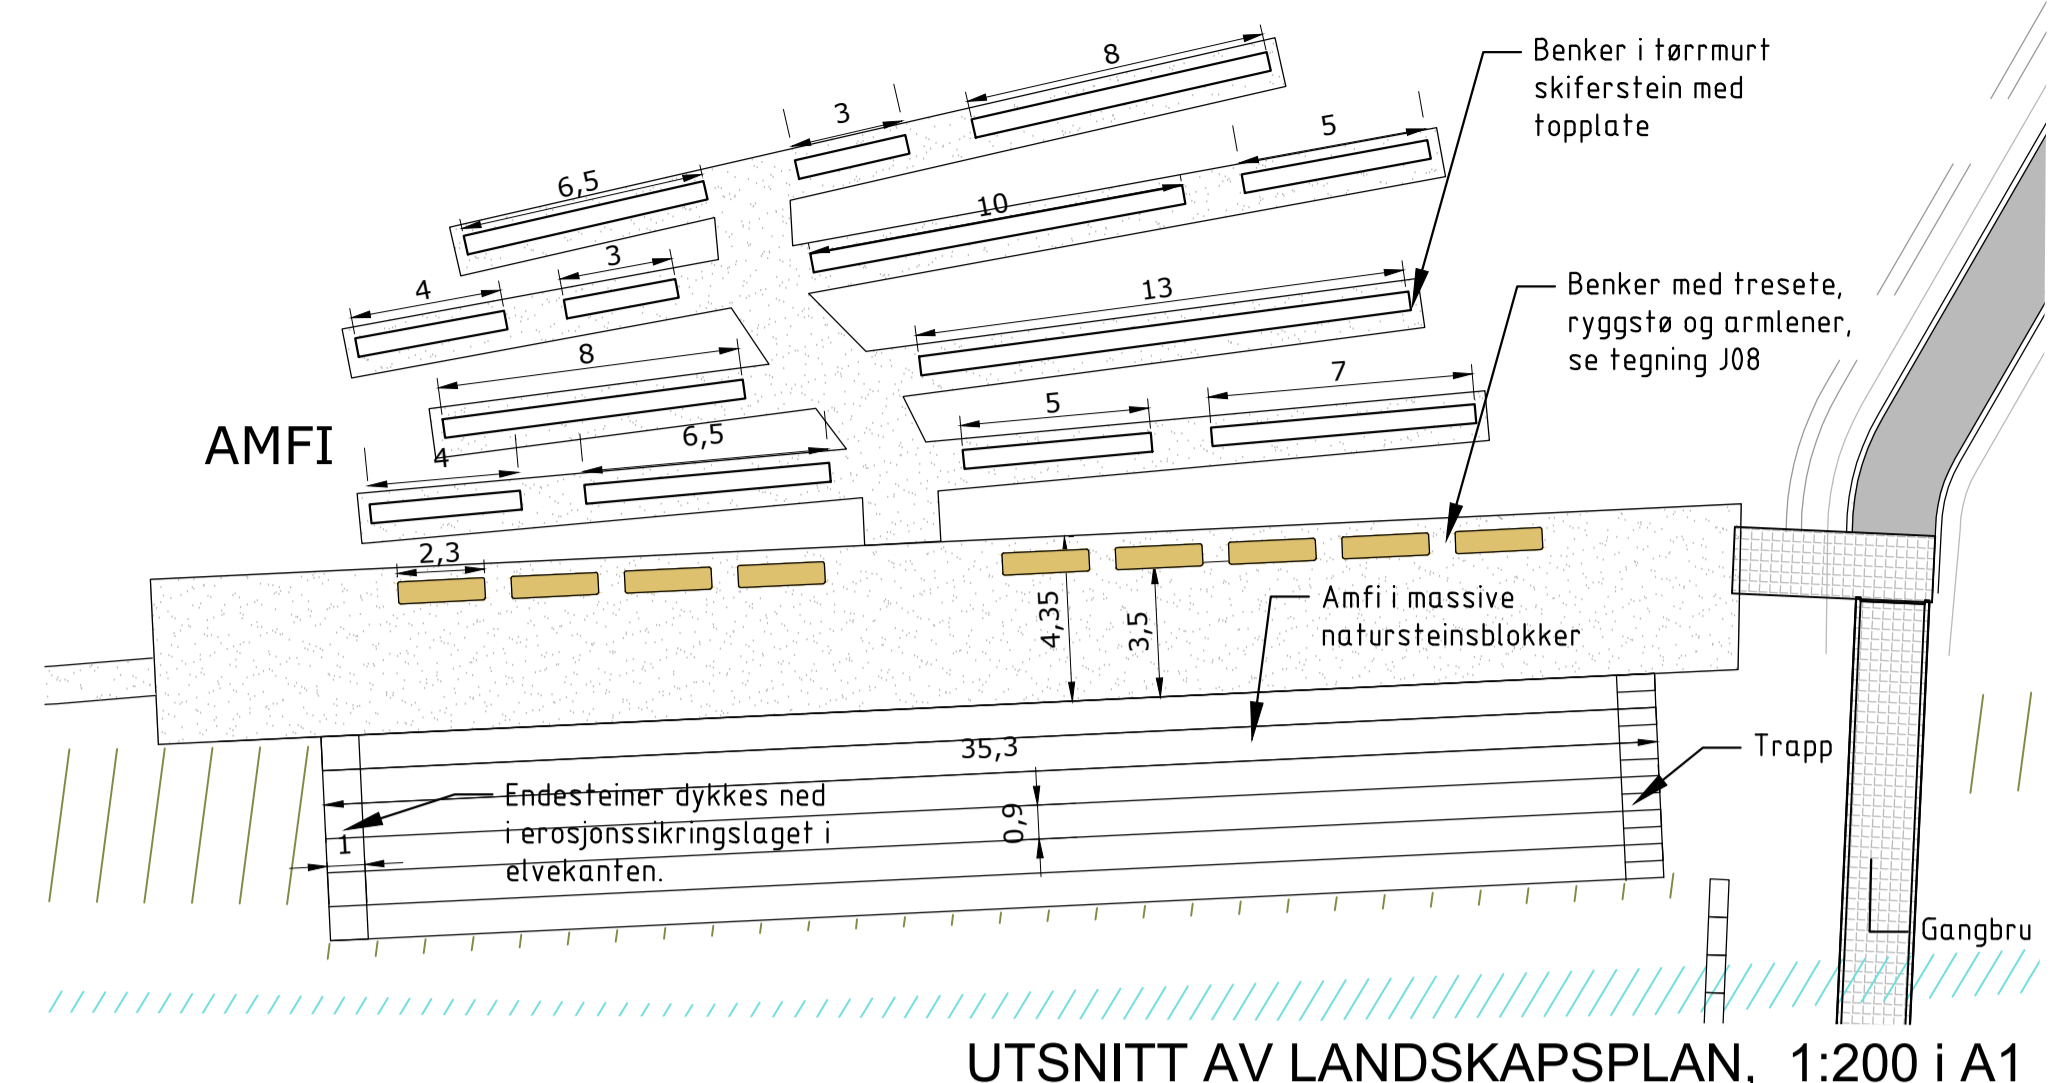


UTSNITT AV LANDSKAPSPLAN, 1:200 i A1


Natursteinbenker
 Toppstein har min lengde 1,5 m og bredde
 Nedre skift er 60-110 heller
 Øvrige skift 30-50 heller
 Minimum tykkelse på steinene er 10 cm
 Det kan brukes innslag av mindre stein til kiling

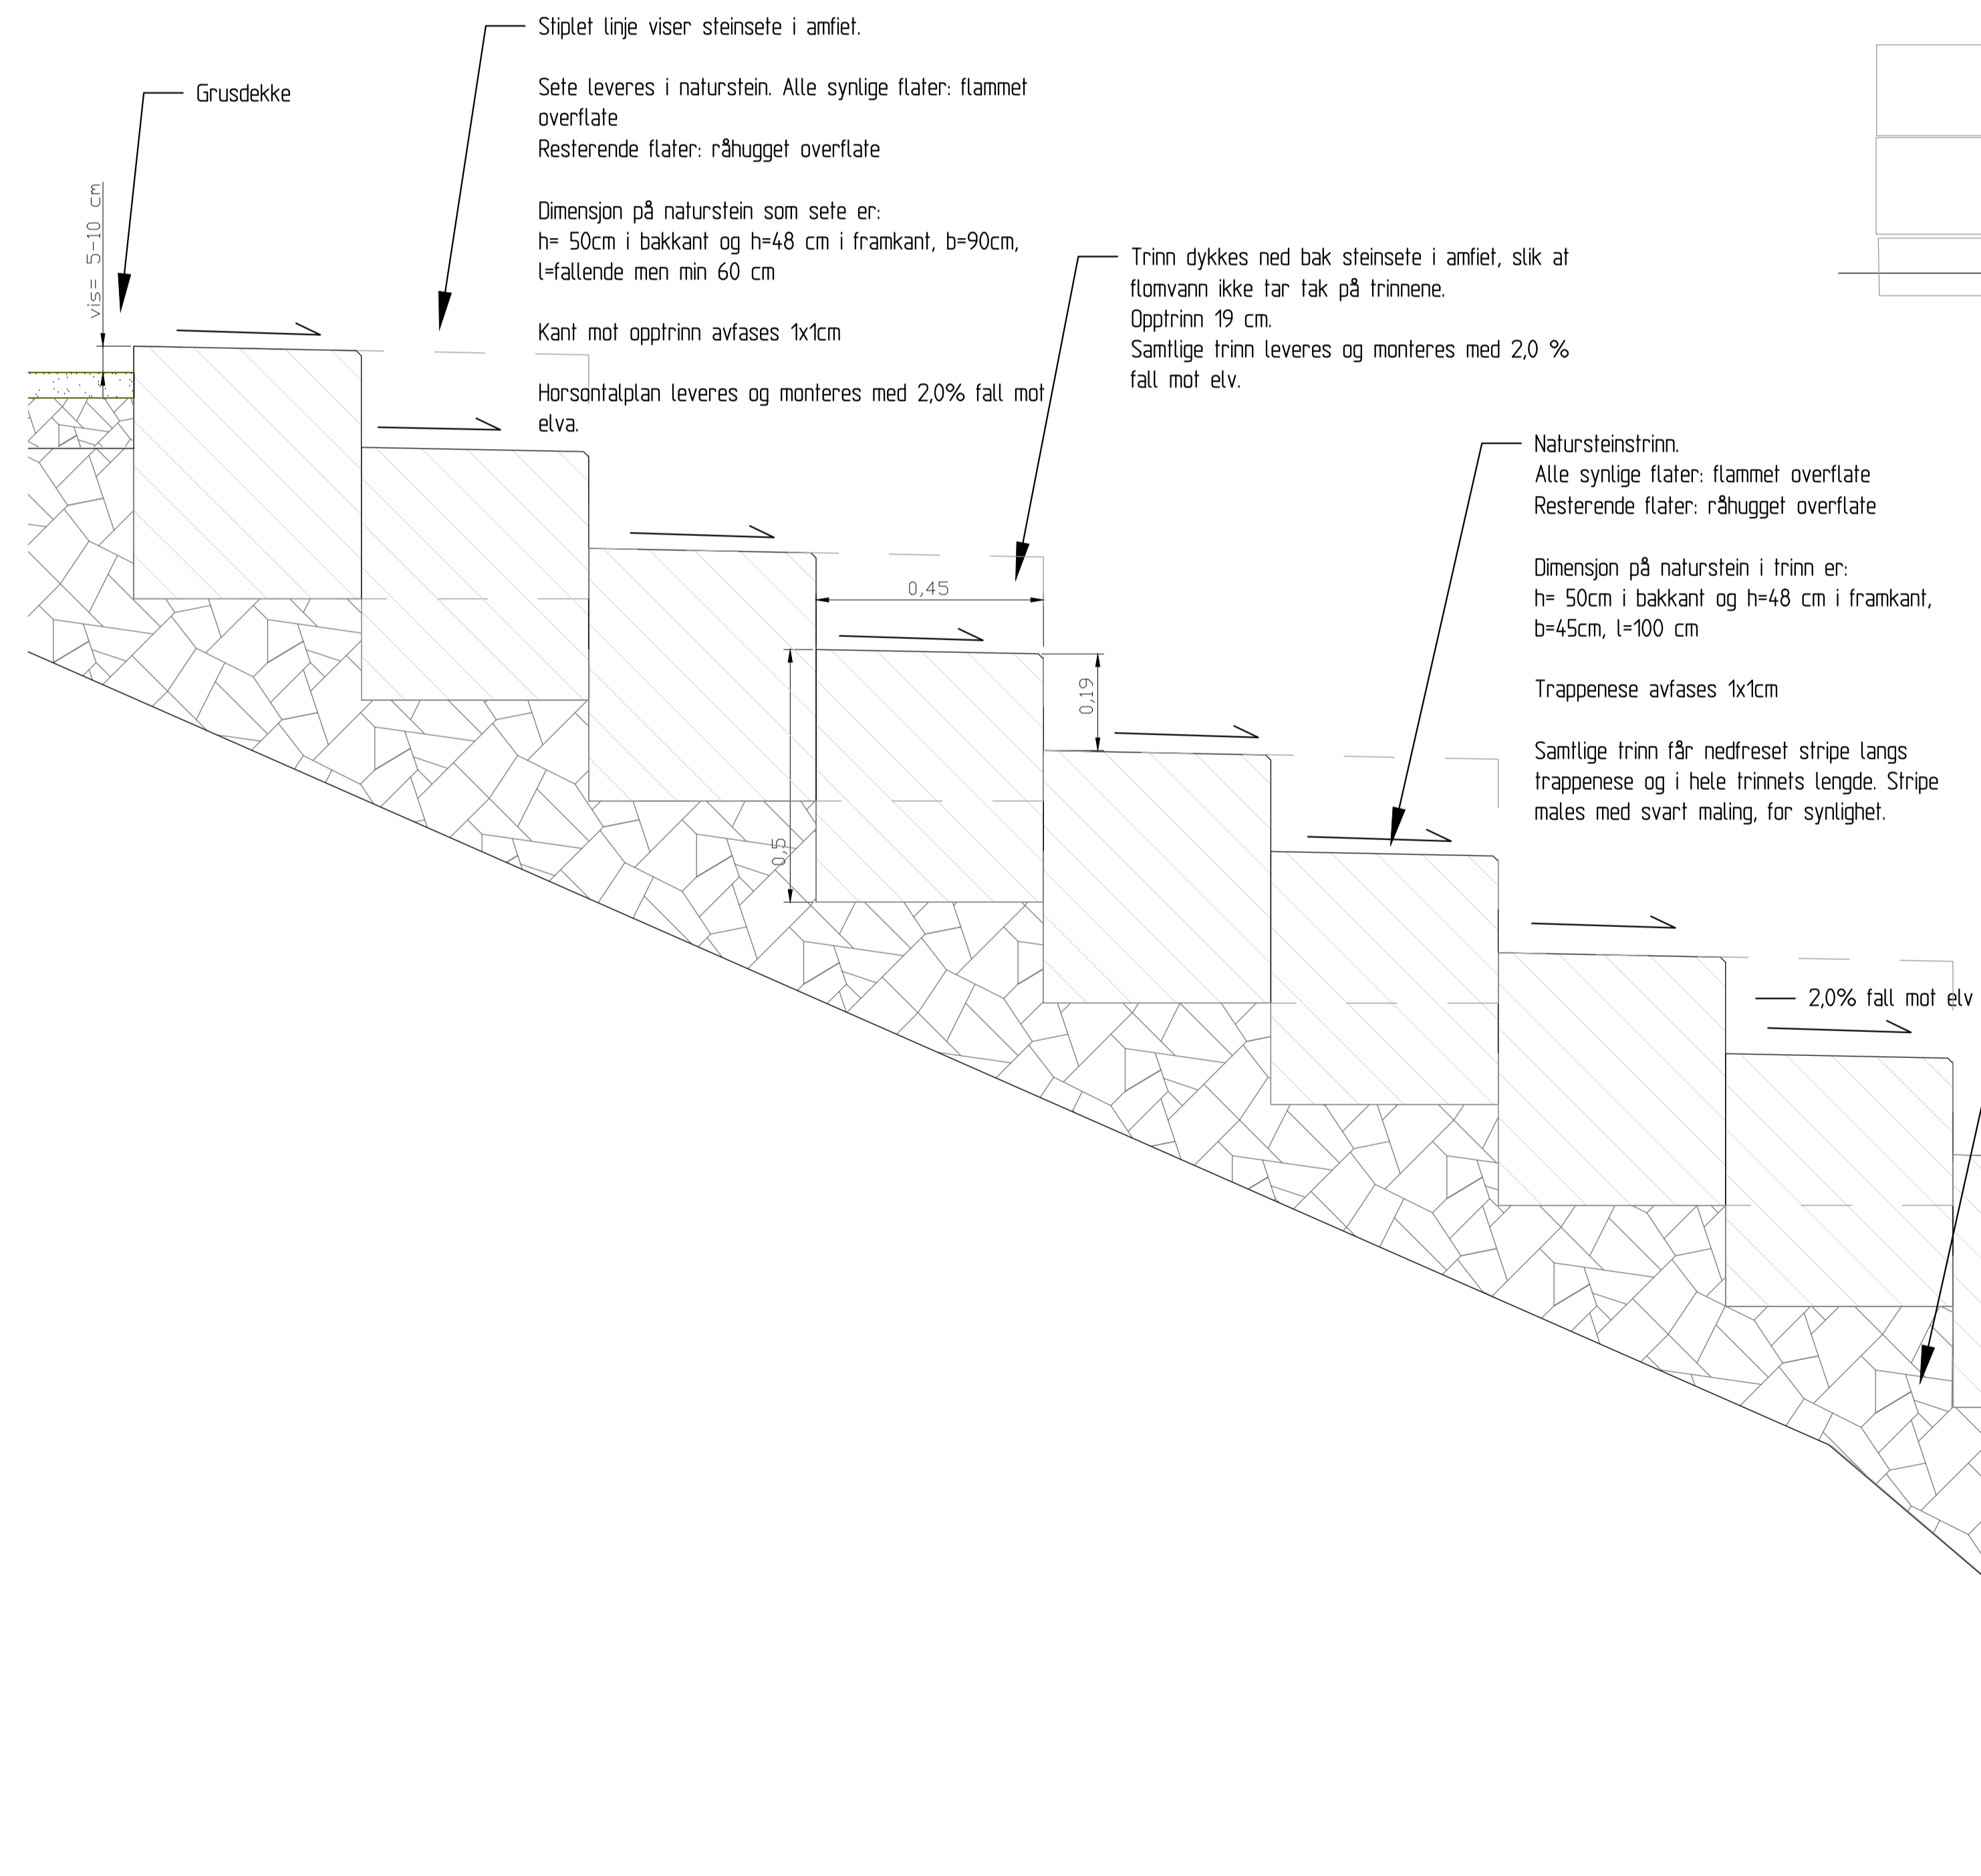

DETALJSNITT TRAPP I NEDRE DEL AV AMFI, 1:10 i A1

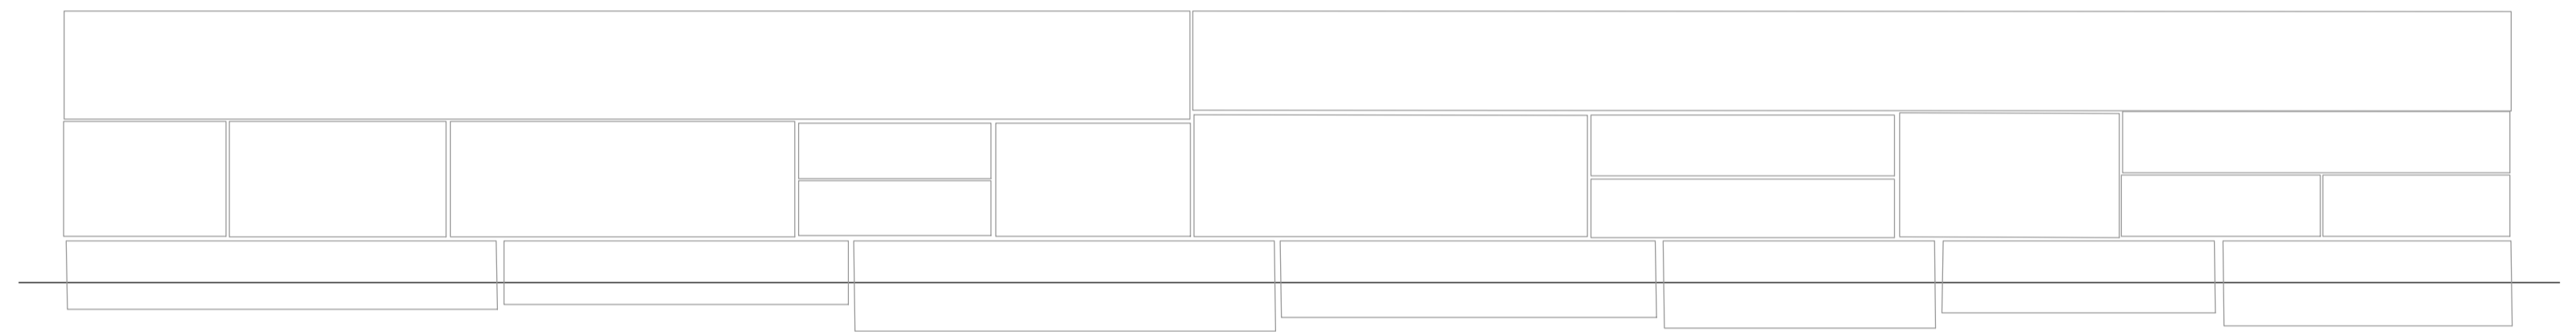

PRINSIPP OPPRISS NATURSTEINBENK I AMFI, 1:10 i A1

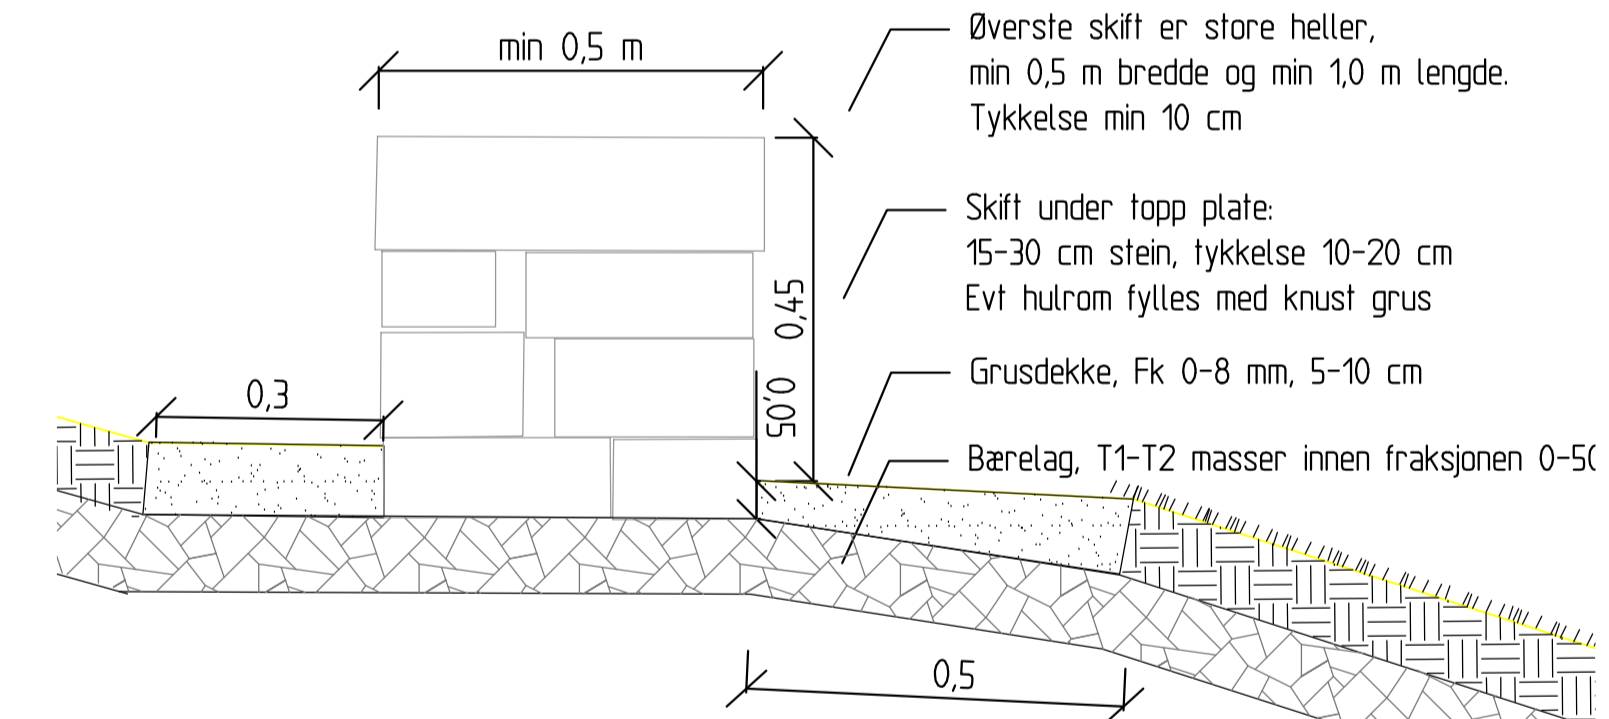

DETALJSNITT NATURSTEINBENK I AMFI, 1:10 i A1

-		Konkurransegrunnlag	KBELIL HHALIL 2020-12-14		
REV	ENDRING/ERSTATNING	TEGN.	KONTR.	DATO	
Nord-Fron kommune					
Vinstra park					
Flomsikring Givra - del 2					
Detaljer amfi					
TEGN.	KONTR.	ANSV.			
KBELIL	HHALIL	KBELIL			
DATO:					
2020-10-26					
OPDRAGSNR. RAMBOLL					
1350031175-003					
FILPLASSERING					
[Symbol]					
FILNAVN					
LAV_3_detaljer_dwg					
KART- OG HØYDEREFERANSE					
UTM32_NN2000					
MÅLESTOKK					
Hor.: Som vist A1					
Vert.:					
Ramboll					
Løkkegata 9					
2615 LILLEHAMMER					
+47 61270500					
				J04	-