Ettskifts mur langs Givra 400x500mm

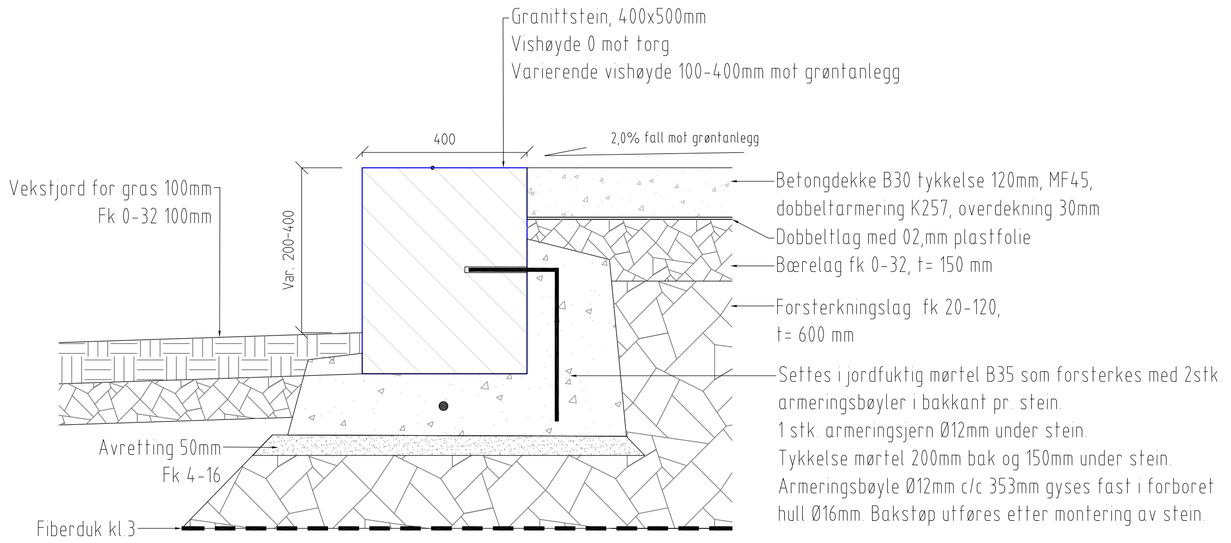

Ettskifts mur langs Givra 400x300mm

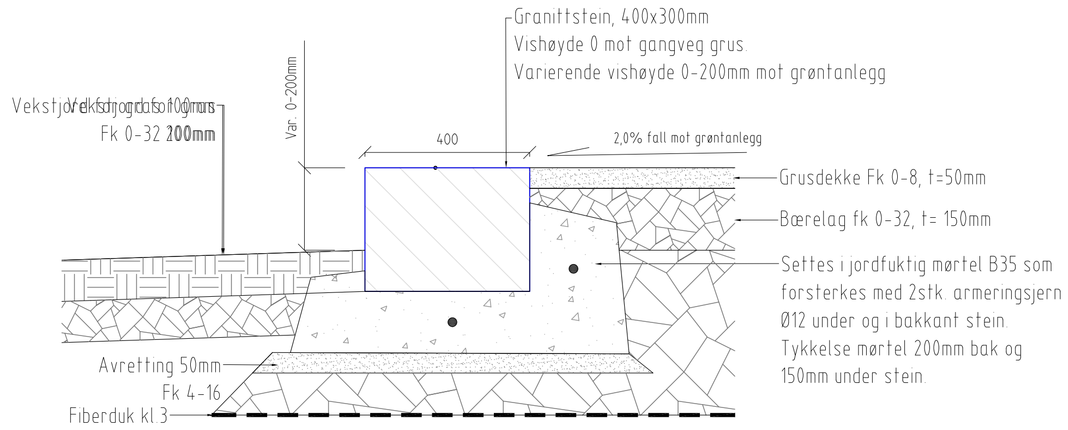

Ettskifts mur langs Vinstrahallen

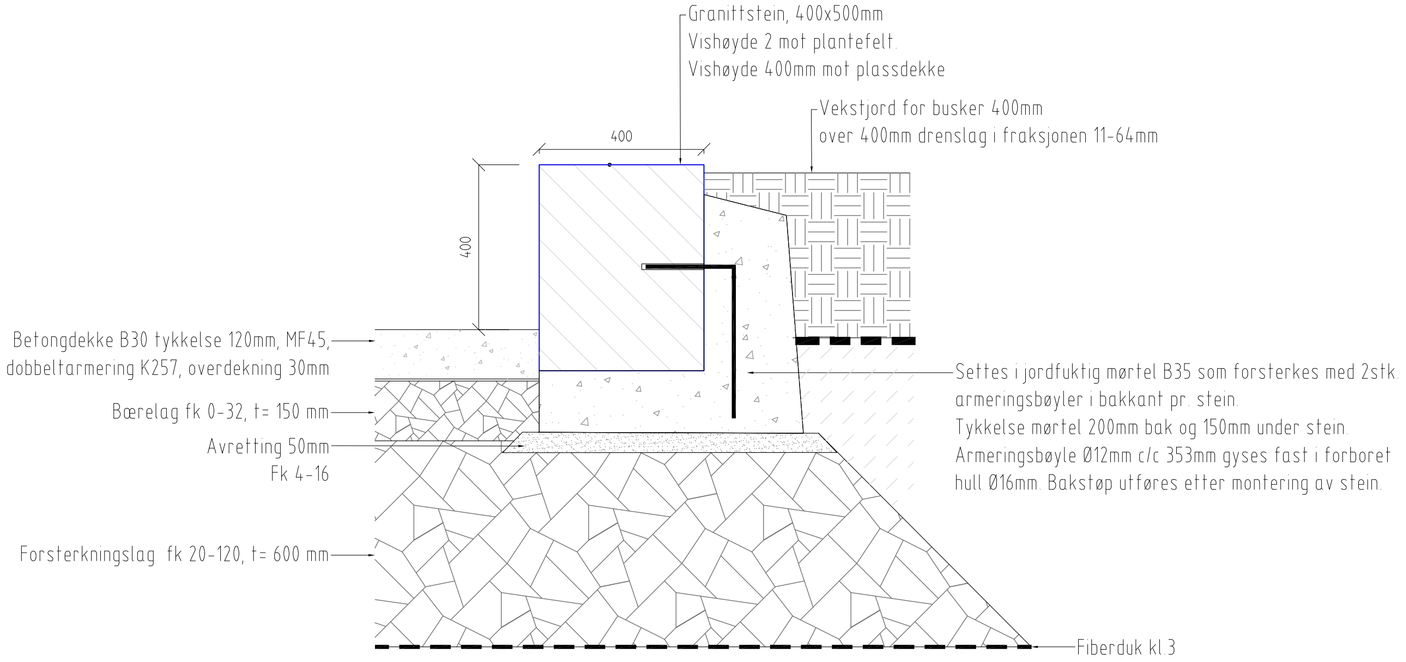

REV	ENDRING/ERSTATNING	TEGN.	KONTR.	DATO
-	Konkurransegrunnlag	HHALIL	KBELIL	2020-12-14

Nord-Fron kommune

Vinstra park

Flomsikring Givra - del 2

Detaljer torg

Ettskifts mur langs Givra

TEGN.	KONTR.	ANSV.
HHALIL	KBELIL	KBELIL

DATO: 2020-10-26

OPPDRAGSNR. RAMBØLL 1350031175-003

FILPLASSERING
U:\13500311751-PROD\U-Landskap\78G

FILNAVN
LAY_J_detaljer.dwg

KART- OG HØYDEREFERANSE
UTM32. NN2000.

MÅLESTOKK
Hor.: 1:10 (A1)
Vert.: 1:10 (A1)

J07 -

RAMBØLL
Rambøll
Løkkegata 9
2615 LILLEHAMMER
+47 61270500