
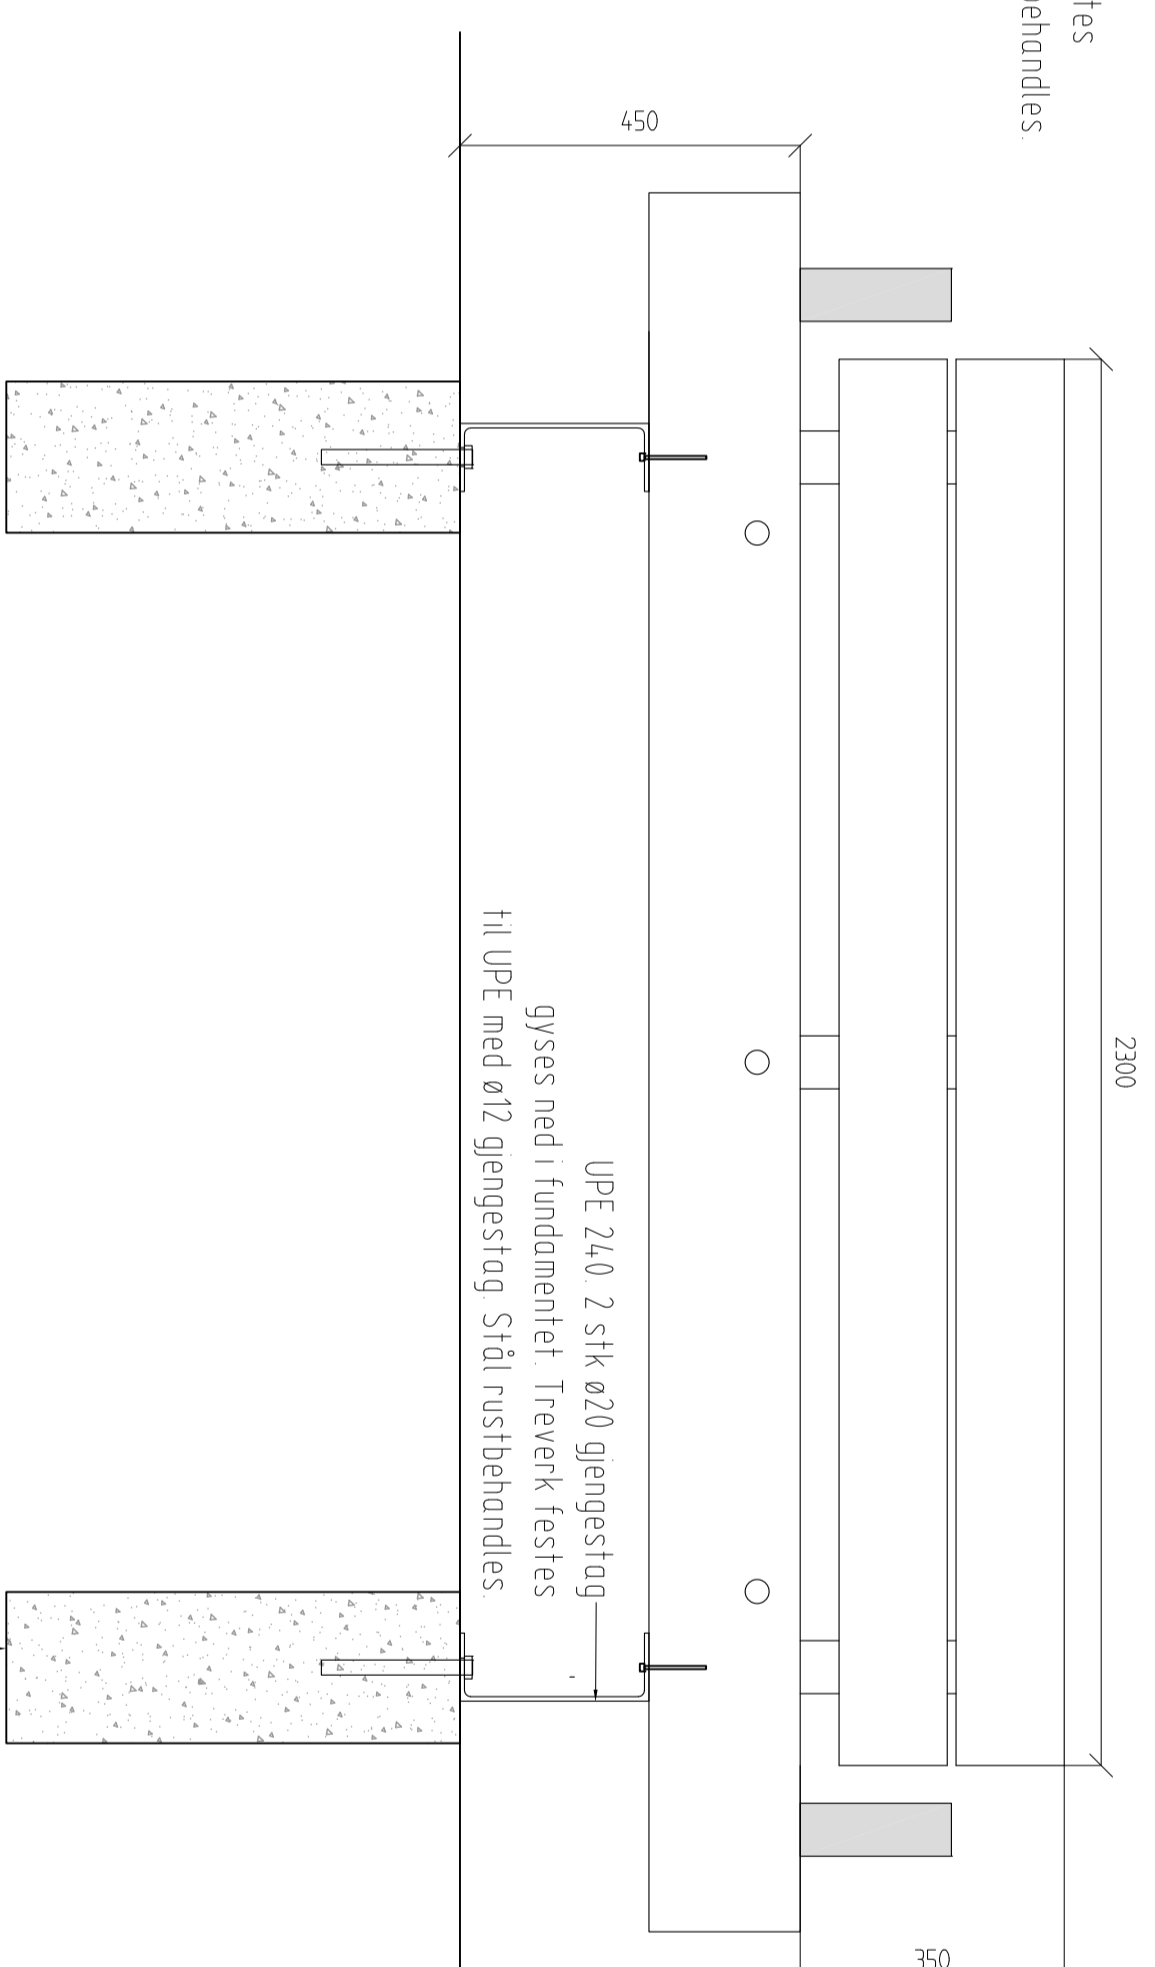


Benk, tverrsnitt



Armlene, snitt

Rygg, snitt

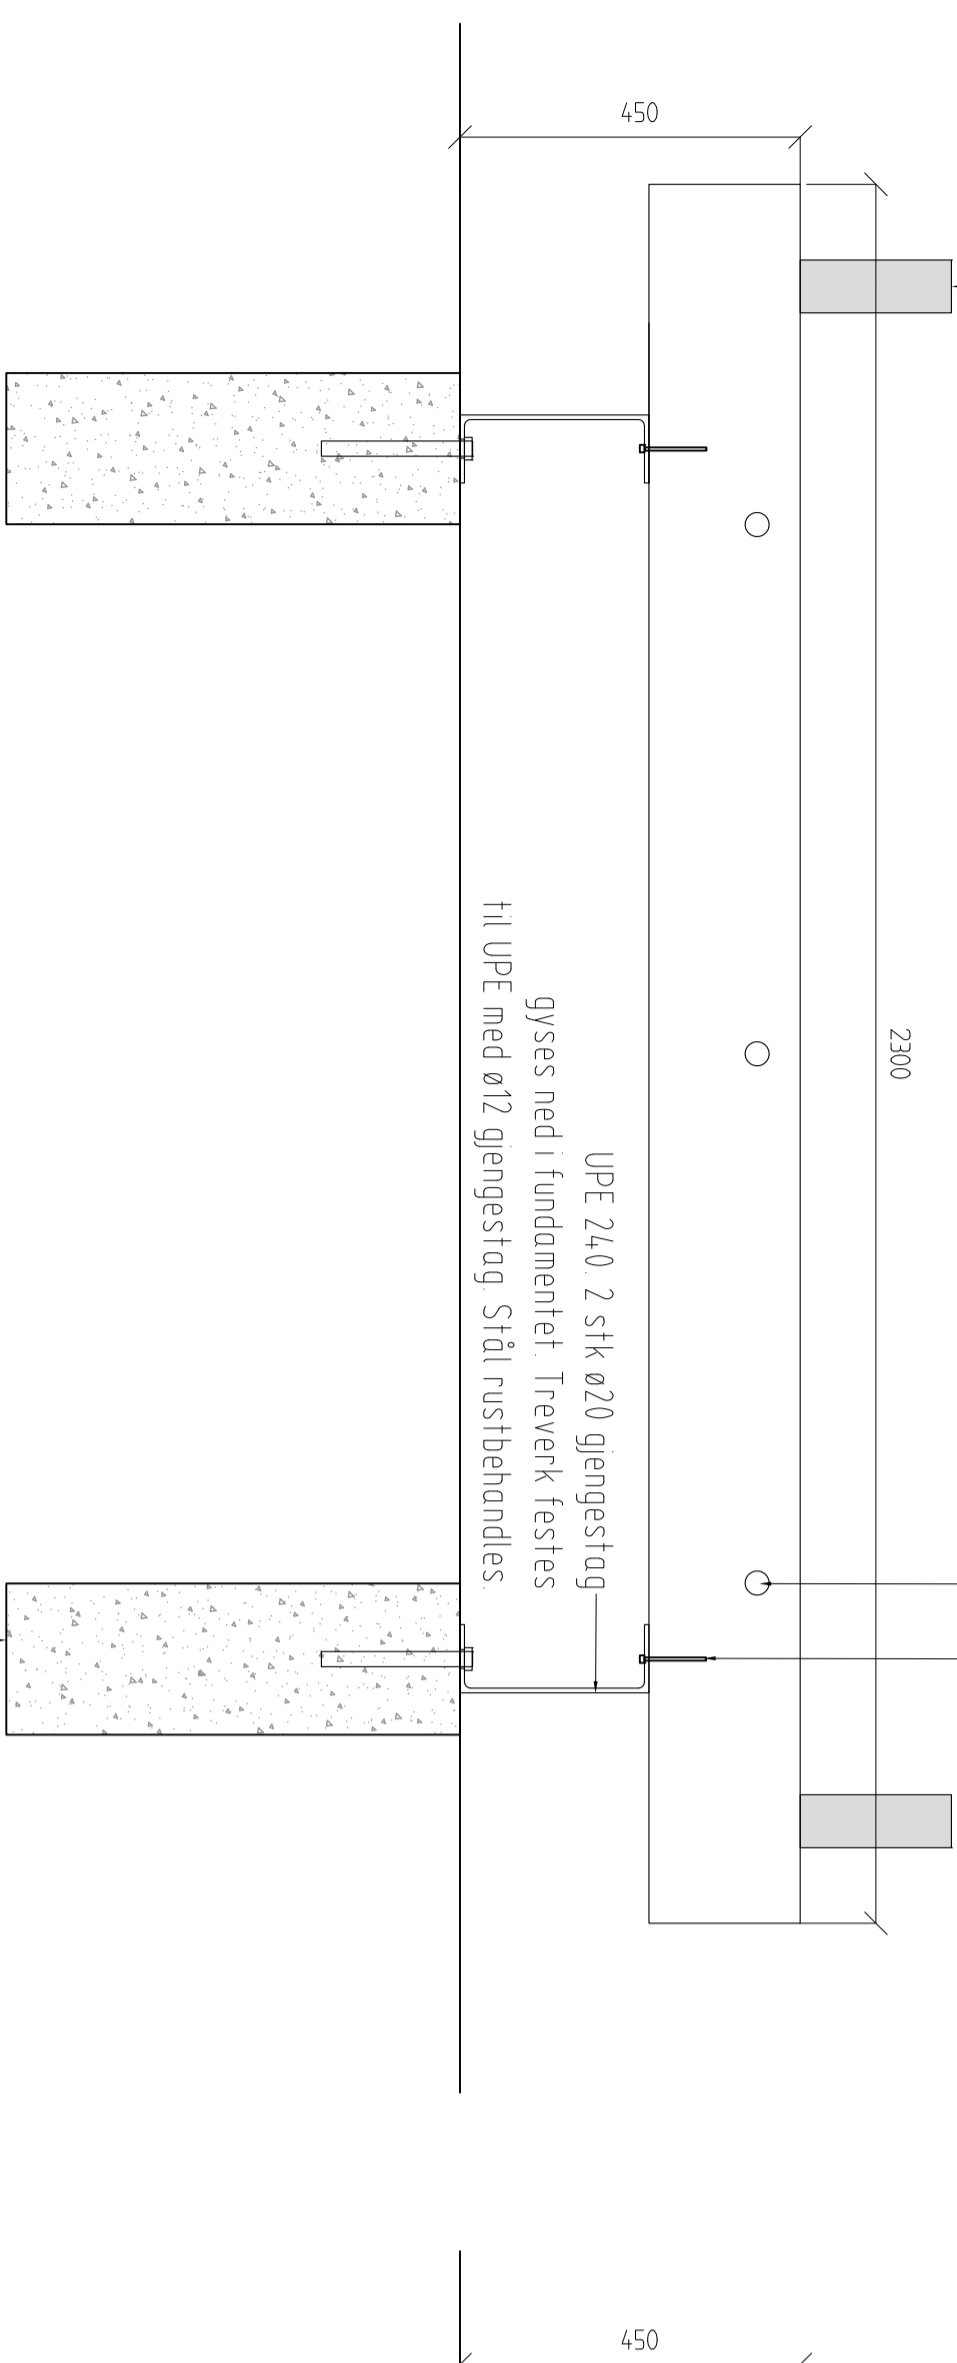

Benk uten rygg, lengdesnitt

Benk med rygg, lengdesnitt

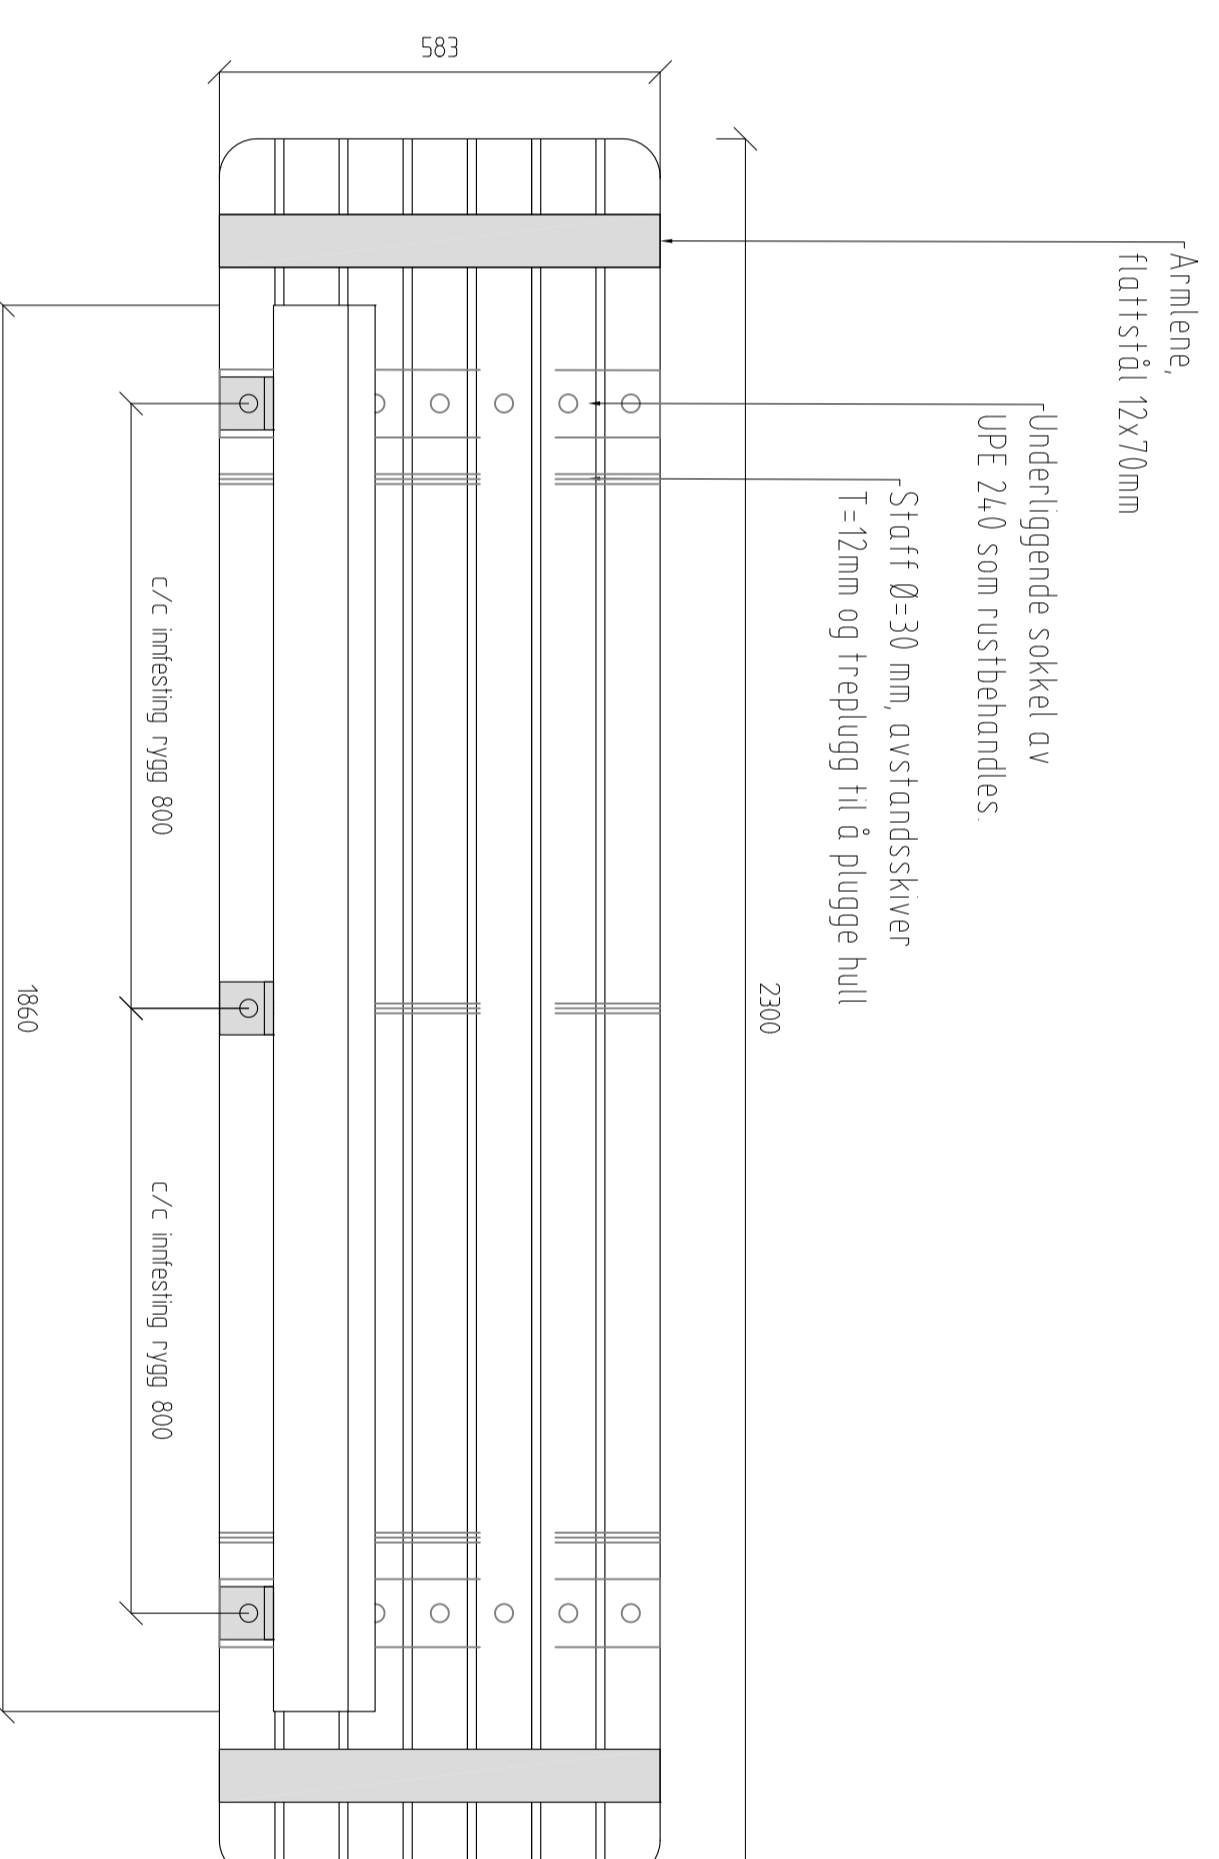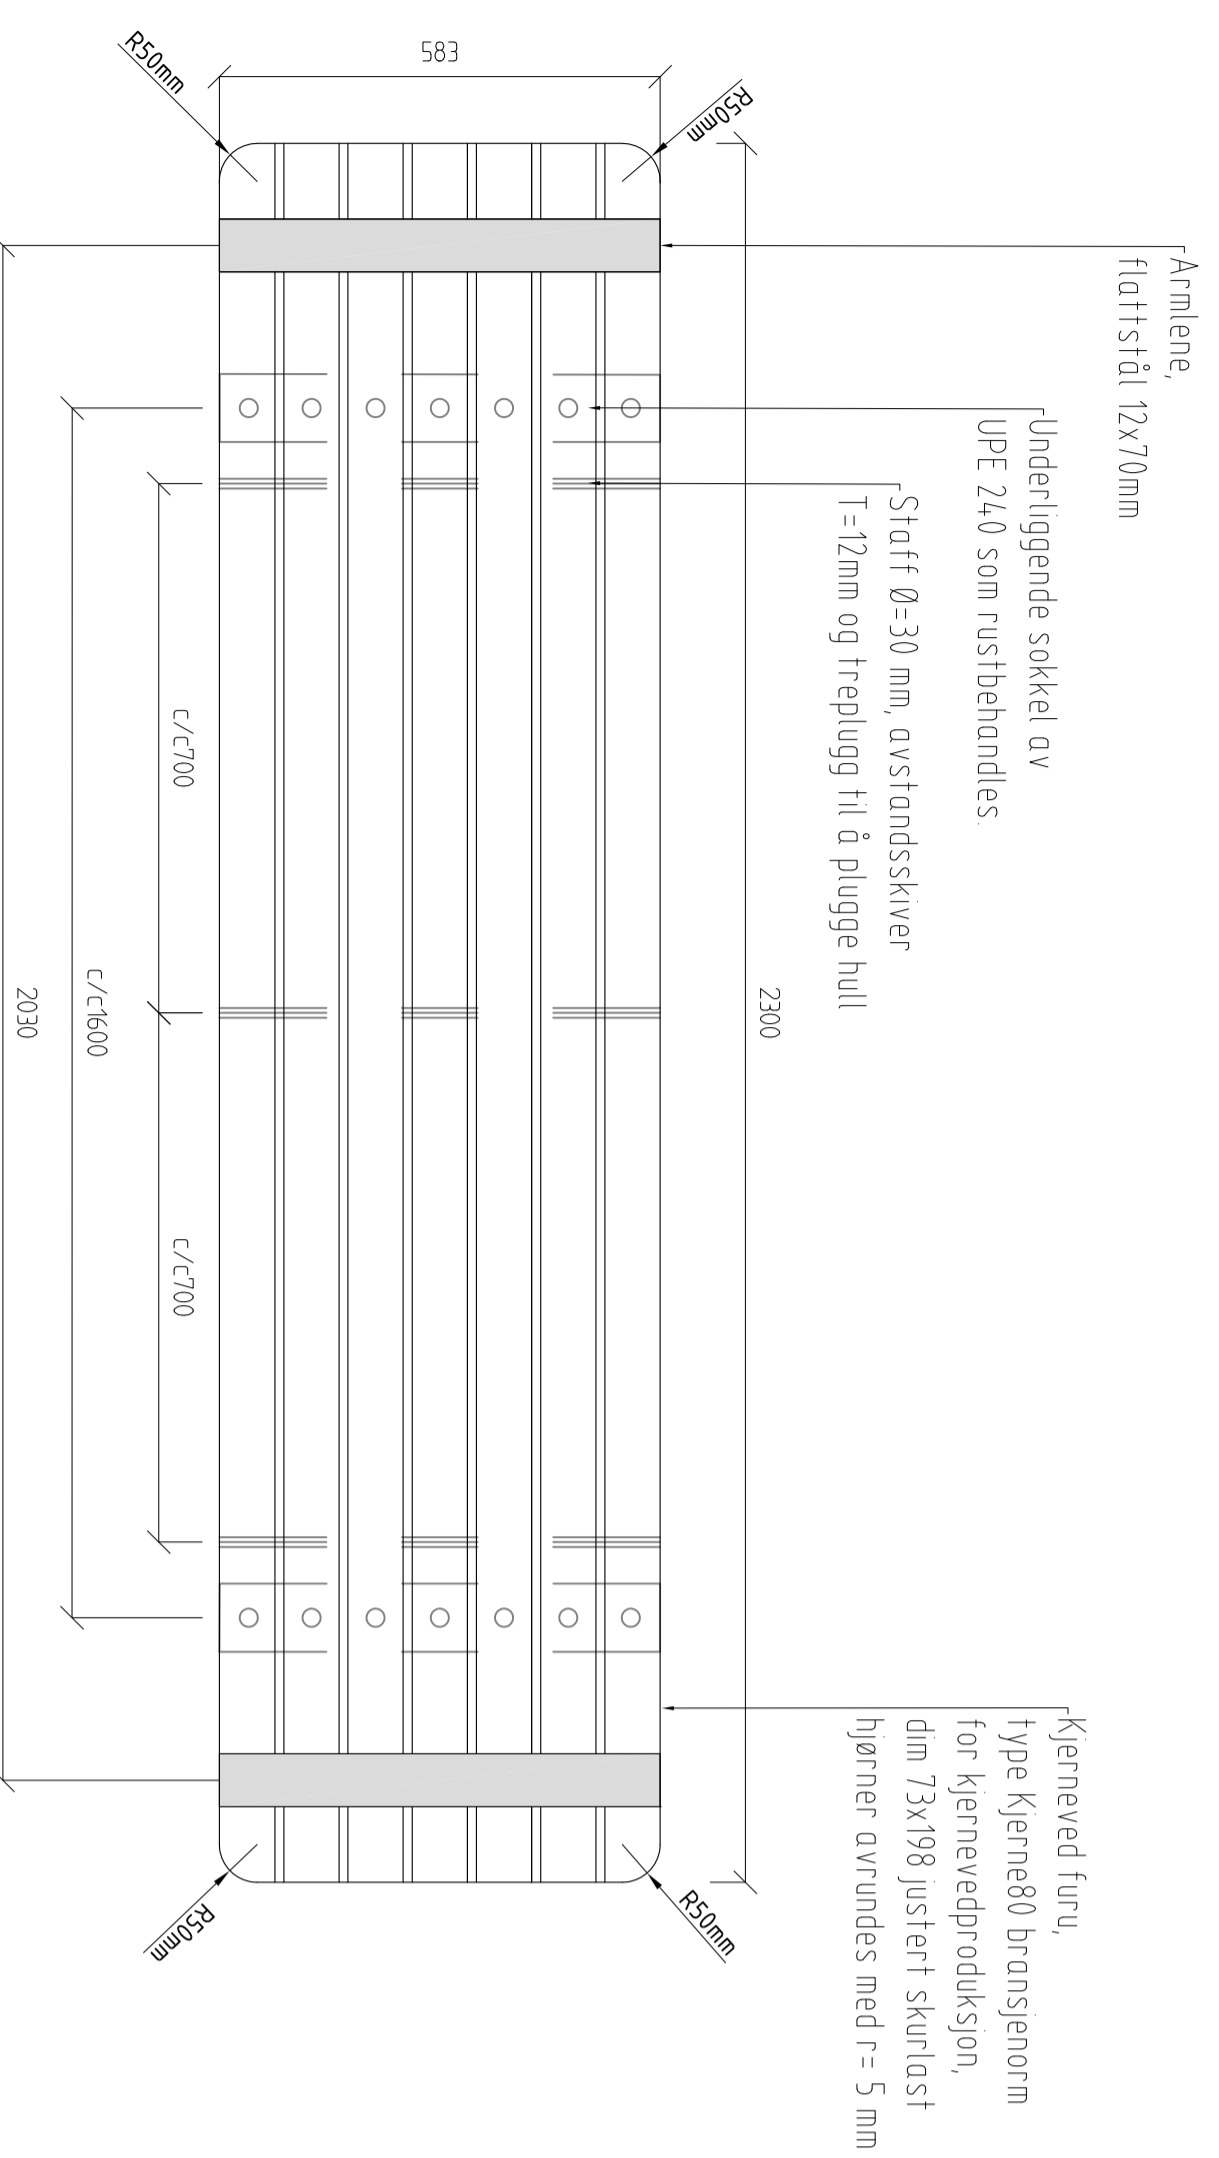

Benk uten rygg, plan

Benk med rygg, plan

REVISJON	REVISJONSDATO	REVISJONSBESKRIVELSE
1	2020-12-14	Oppdatering av tegning
2	2020-12-14	Oppdatering av tegning
Konkurranseutvalg
REVISJON ENDRINGSBESKRIVNING
Nord-Fron kommune
Vinstra park
Flomsikring Givra - del 2
Detaljer torg
Benker

HHALL KBEULL 2020-12-14
TEGN. KONTR. DATO

TEGN. KONTR. ASSV.
HHALL KBEULL
DATO: 2020-10-26
OPPRISNING: 135003175-003
FILNÅVN: KBEULL
FILNÅVN: KBEULL
KART- OG HØYDEREFERANSE: KBEULL

RAMBOLL
Løkkegata 9
2615 LILLEHAMMER
+47 61270500

Hør.: 1:10 (A1)
Vert.: 1:10 (A1)
108