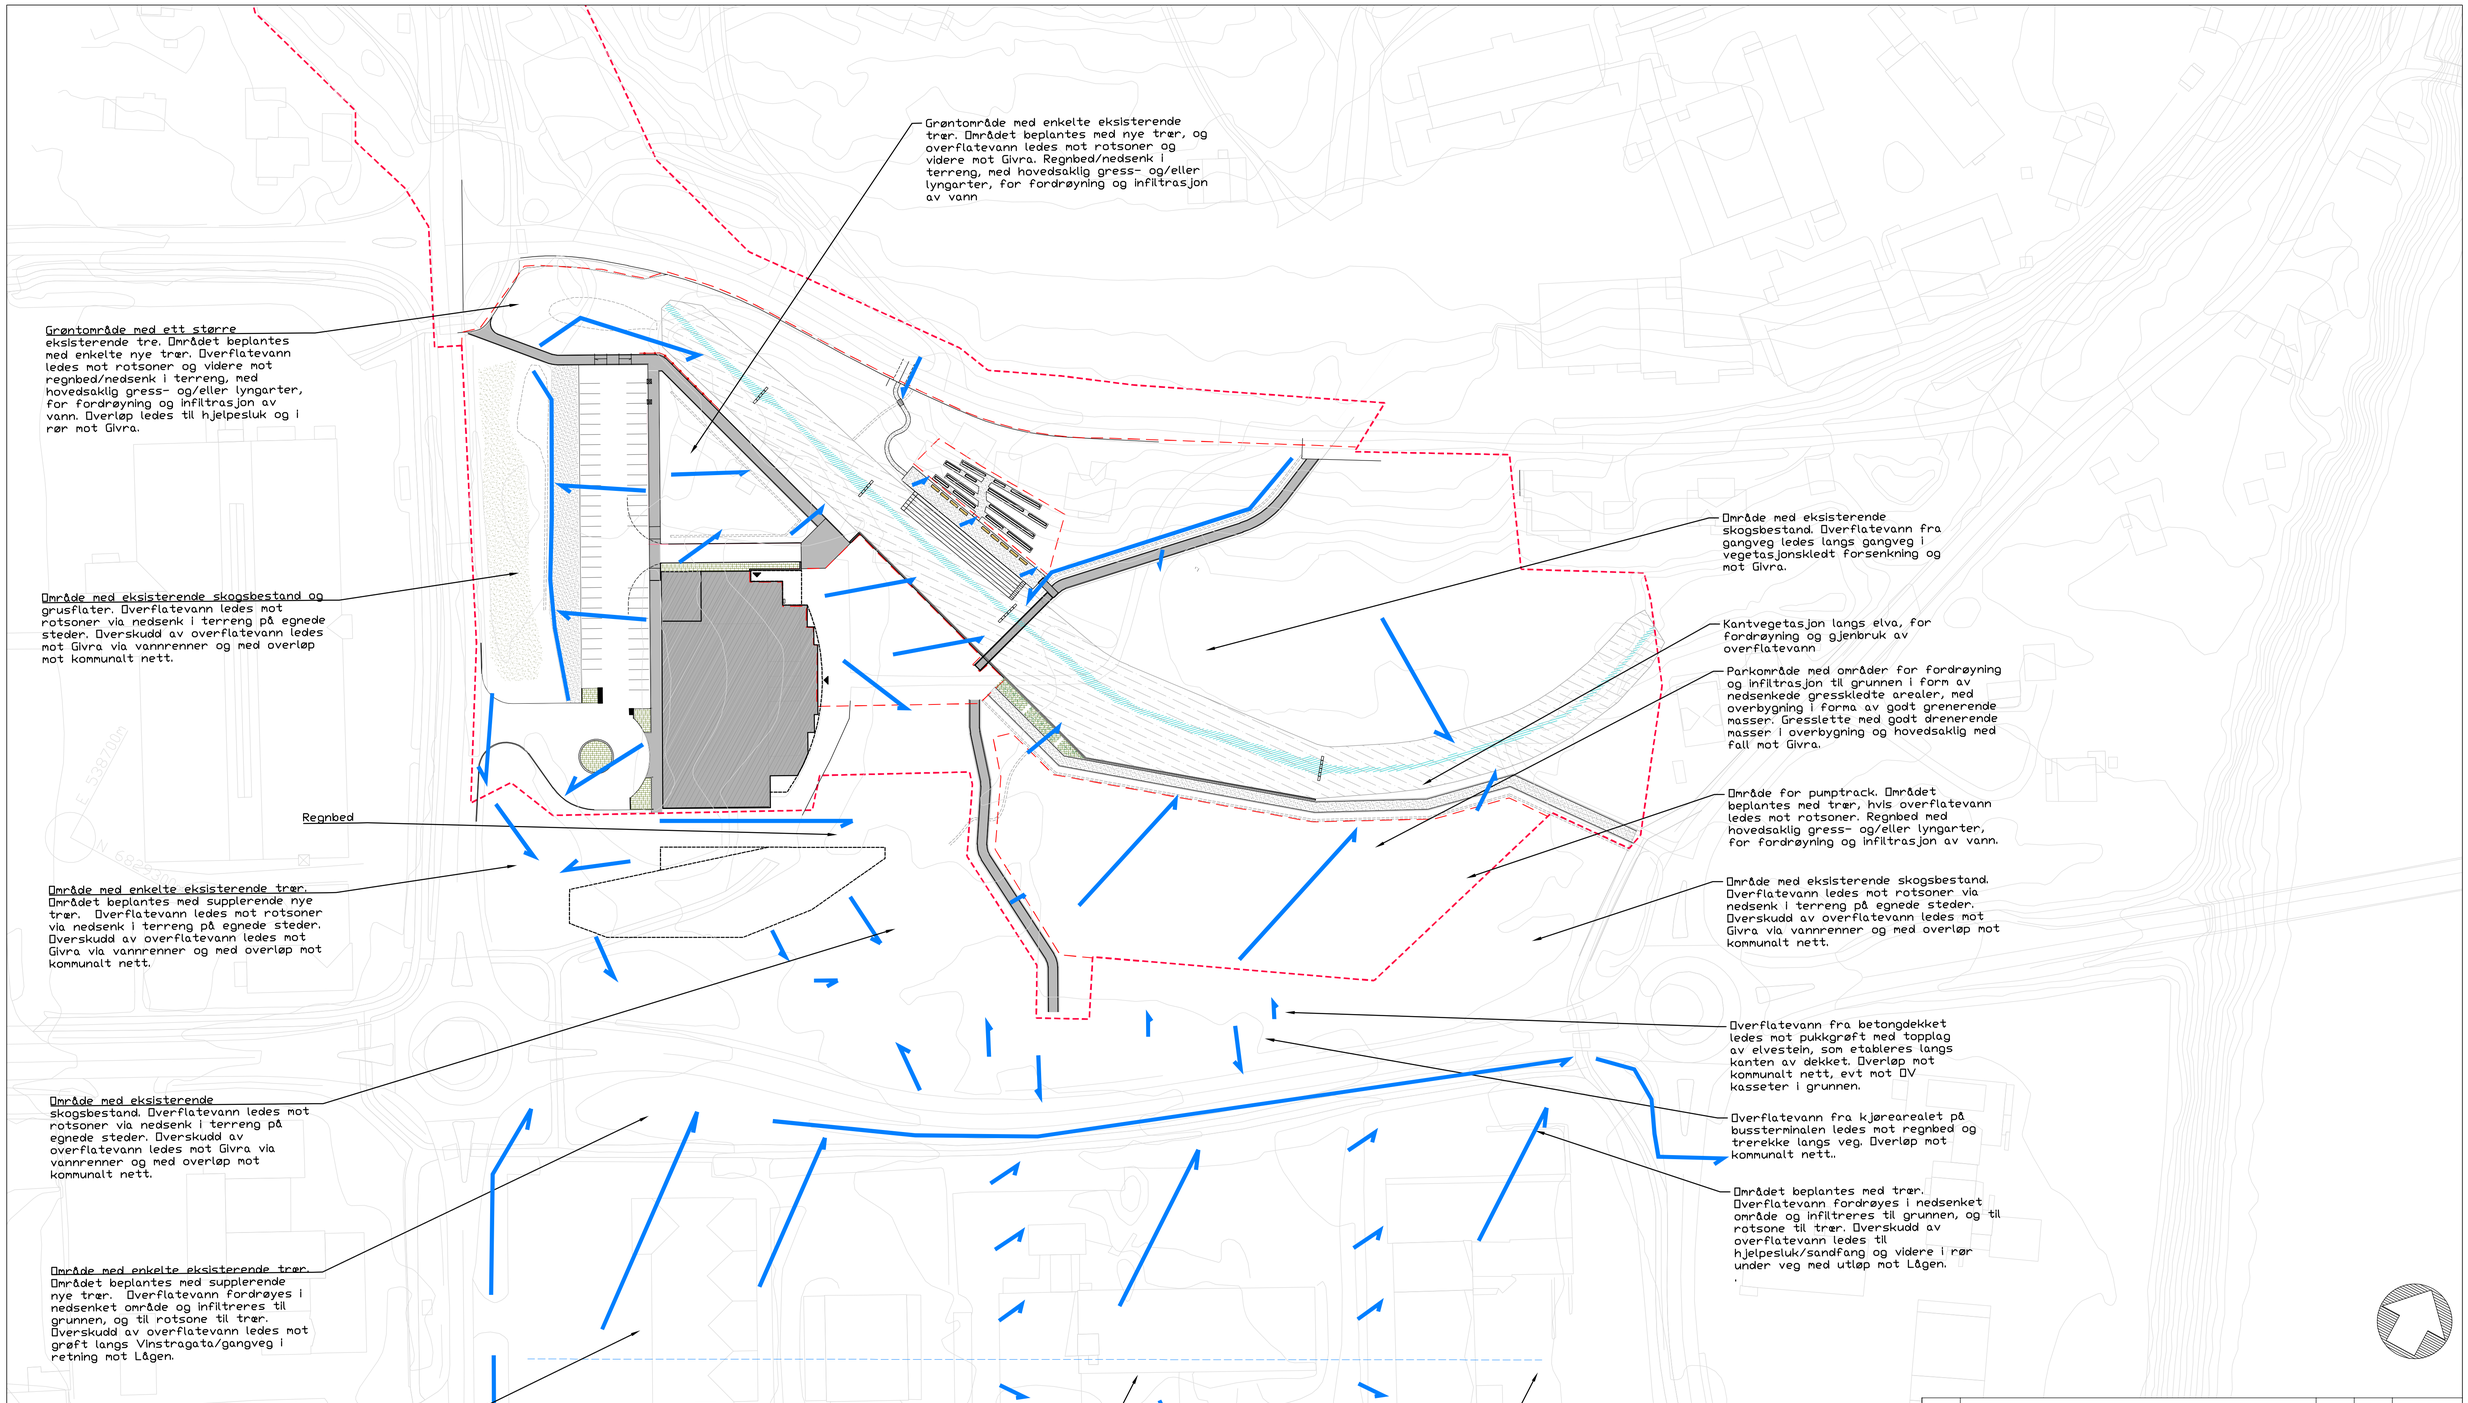

REV	ENDRING/ERSTATNING	TEGN.	KONTR.	DATO
-	Konkurransegrunnlag	KBELIL	ROHE	2020-12-14

Nord Fron kommune

Vinstraparken

Flomsikring Givra - del 2

Avrenningsanalyse

Som grunnlag for prosjektering

TEGN.	KONTR.	ANSV.
KBELIL	ROHE	KBELIL

DATO: 2020-02-07

OPPDRAGSNR. RAMBØLL: 1350031175-003

FILPLASSERING: U:\1350031175\7-PROD\U-Landskap\TEG

FILNAVN: LAY_O_overvannshåndtering.dwg

KART- OG HØYDEREFERANSE: UTM32. NN2000.

MÅLESTOKK: Hor.: 1:750 i A1 Vert.:

RAMBØLL
Rambøll
Løkkegata 9
2615 LILLEHAMMER
+47 61270500

O05 -