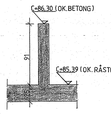

SNITT e - e. M=1 : 20.
BRYSTNING VED INNTRUKKET VEGG.
PLAN 2.

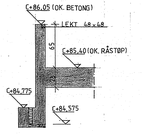

SNITT f - f. M=1 : 20
GESIMS OVER RØNTGENAVD.
AKSE A,15 OG19.

SNITT g - g. M=1 : 20
DEKKE / BRYSTNING PLAN 1.
RØNTGENAVD.

SNITT h - h. M=1 : 20
DEKKE / BRYSTNING PLAN 1
RØNTGENAVD.

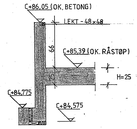

TYPISK GESIMS. M=1 : 20

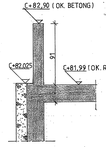

SNITT d - d. M=1 : 20
DEKKE / BRYSTNING PLAN 1.

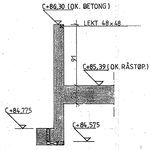

SNITT c - c. M=1 : 20.
DEKKE / BRYSTNING PLAN 2.

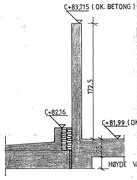

SNITT b - b. M=1 : 20. BRYSTNING PLAN 1.

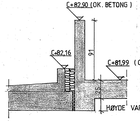

SNITT a - a. M=1 : 20. BRYSTNING PLAN 1.

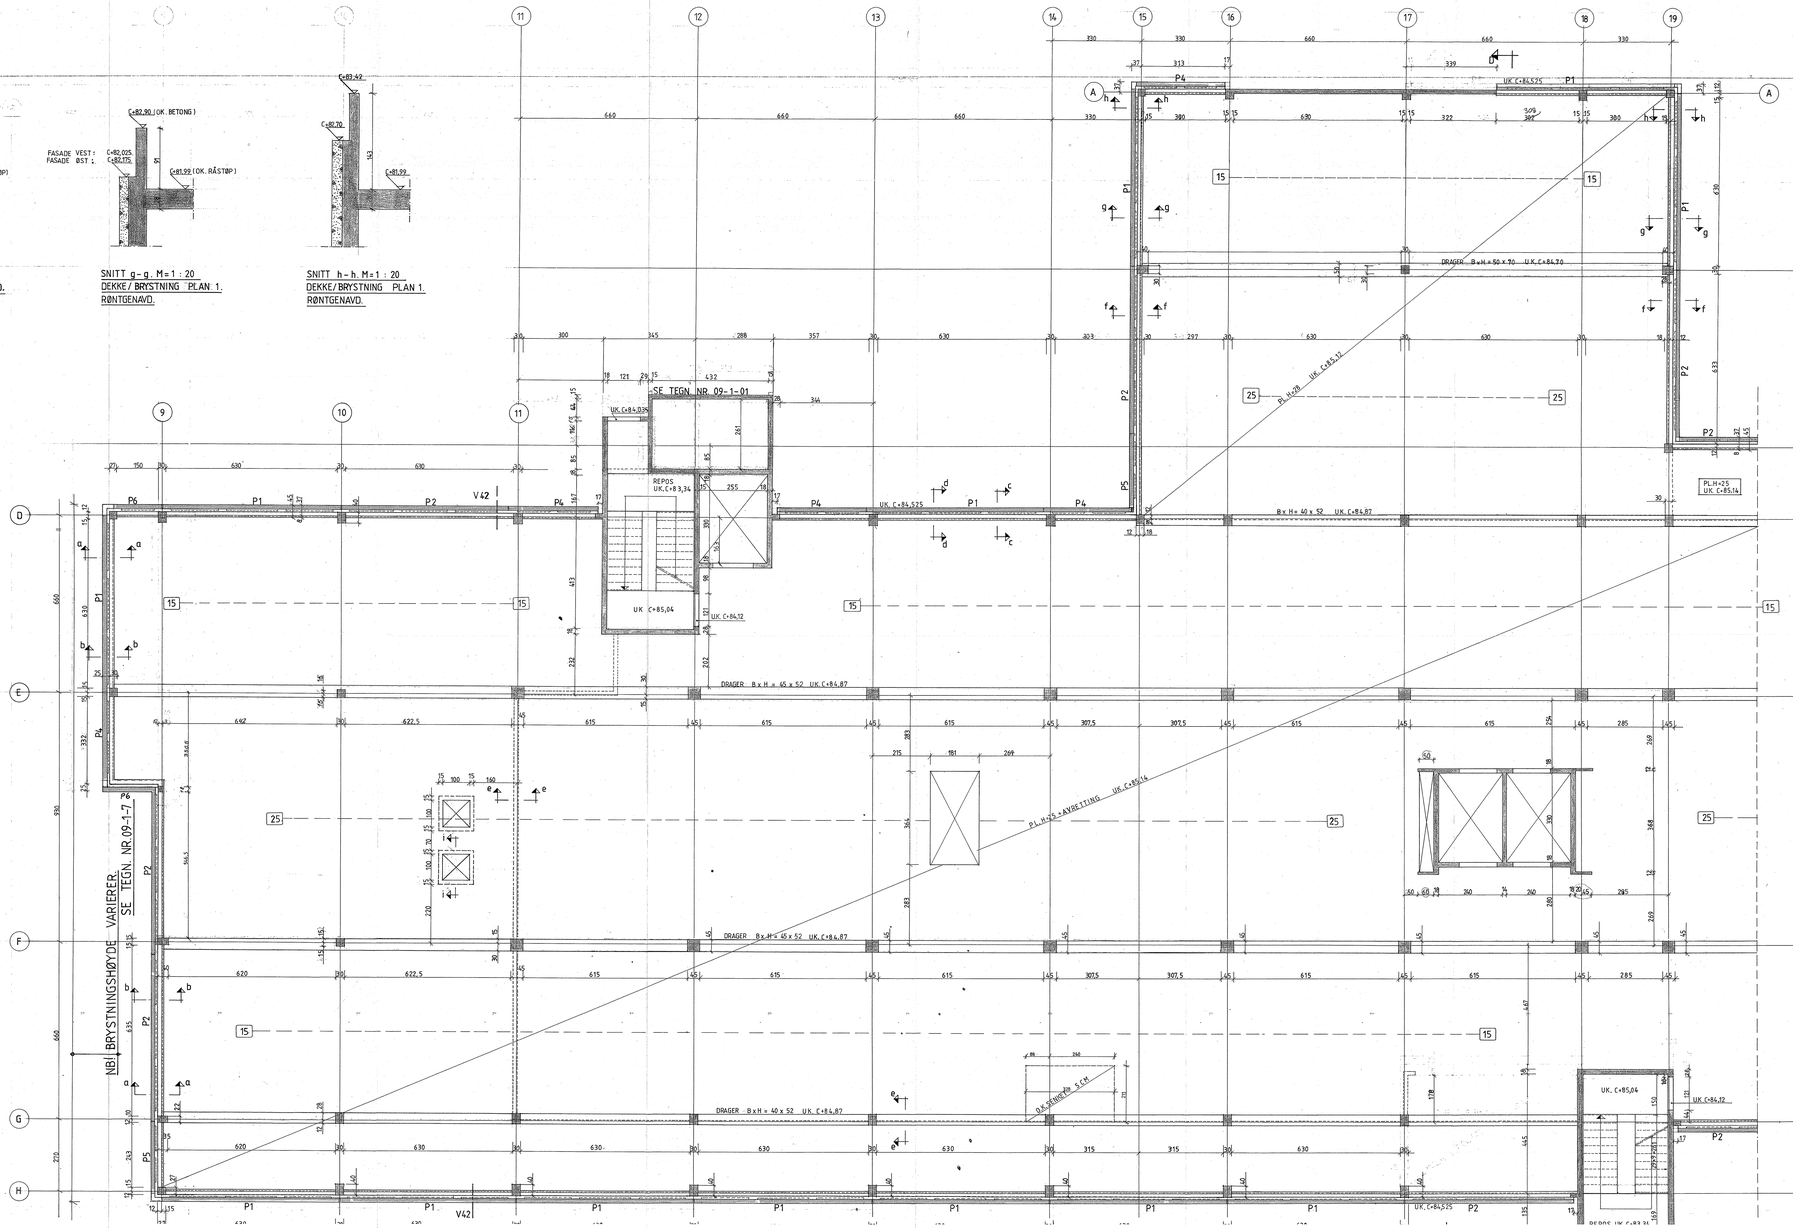

SNITT i - i. M=1 : 20

X - ANGIR OVERHØYDE Xmm

E	280384	ØVERLYS PÅFØRT
D	200384	DETALJER/SNITT PÅFØRT.
C	080284	DRAGER AKSE B UK DEKKE HEVET 2CM
B	190184	PÅFØRT OVERHØYDE, 3CM PUSS UTGÅR ANBUD 1505.83
A	231183	KORR. UTG. AKSE 12 + HØYDER REPOS

FYLKESSJUKEHUSET I VOLDA

Byggherre: MØRE OG ROMSDAL FYLKESKOMMUNE

PROSJEKTERINGSGRUPPE:

ARK	○	Arkitektur MNAL Ø. H. Grieg-Jaastad A. Sommerfeldt-Collberg A.-S. Engelbrektsv. 20, Oslo 3
BYGG	●	Rådgivende Ing. Bjørvik Gr. Ørjan Lothe MNIF, Arkitekt MNAL
VVS	○	VVS-konsult A/S Dyrhaug Lien Lindo A Postb. Molde
EL	○	Konsulent Harald Moholt Storfjellv. 3 6000 Ålesund

Tegn. nr.	Proj. nr.	Rev.
2708 81	392	29

PLAN 1 MED DEKKE OVER DEL 1
FORSKALINGSTEGNING