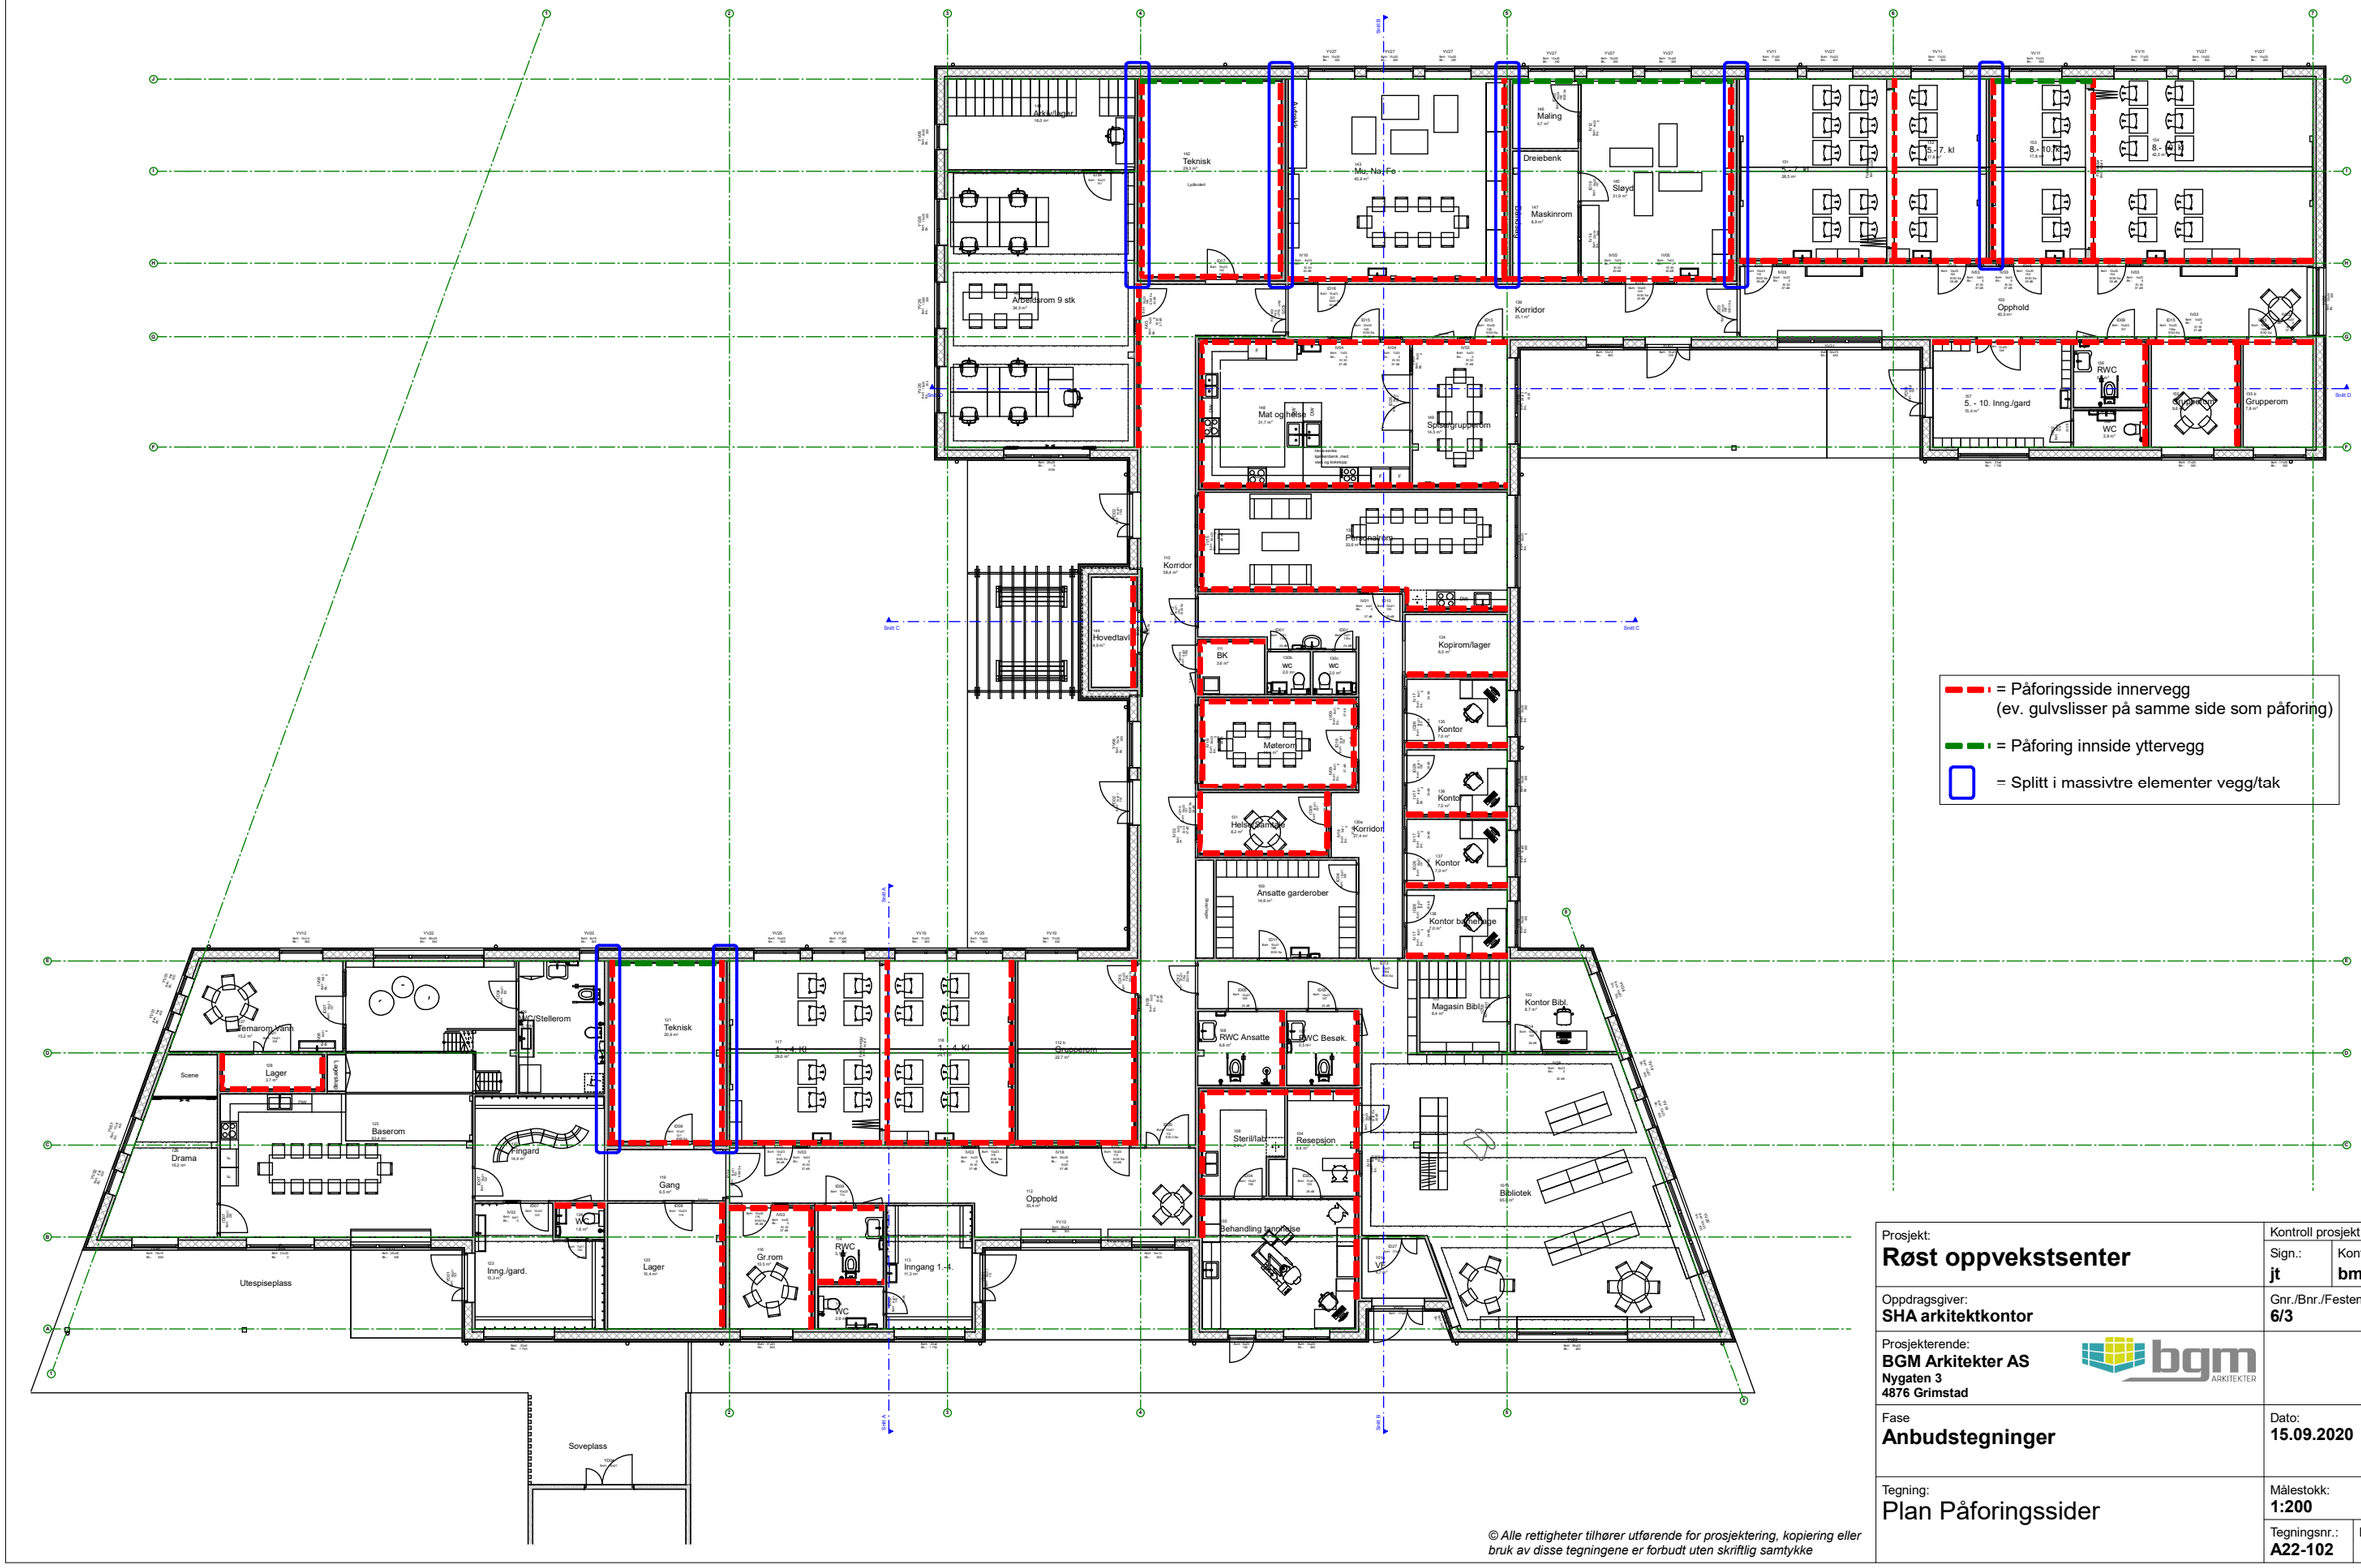

© Alle rettigheter tilhører utførende for prosjektering, kopiering eller bruk av disse tegningene er forbudt uten skriftlig samtykke

Prosjekt: **Røst oppvekstsenter**	Kontroll prosjekt: Sign.: **jt** Kontroll: **bm**
Oppdragsgiver: **SHA arkitektkontor**	Gnr./Bnr./Festenr.: **6/3**
Prosjekterende: **BGM Arkitekter AS** **Nygaten 3** **4876 Grimstad**	
Fase **Anbudstegninger**	Dato: **15.09.2020**
Tegning: Plan Påforingssider	Målestokk: **1:200**
	Tegningsnr.: **A22-102** Rev.: